

**UCHWAŁA NR/19
RADY MIEJSKIEJ WROCŁAWIA
z dnia2019 r.**

**w sprawie przystąpienia do sporządzenia miejscowego planu zagospodarowania przestrzennego
w rejonie ulic Kwidzyńskiej, Kowalskiej i Mydlanej we Wrocławiu**

Na podstawie art. 18 ust. 2 pkt 15 ustawy z dnia 8 marca 1990 r. o samorządzie gminnym (Dz. U. z 2018 r. poz. 994, 1000, 1349, 1432 i 2500) w związku z art. 14 ust. 1, 2 i 4 ustawy z dnia 27 marca 2003 r. o planowaniu i zagospodarowaniu przestrzennym (Dz. U. z 2018 r. poz. 1945) Rada Miejska Wrocławia uchwala, co następuje:

§ 1. Przystępuje się do sporządzenia miejscowego planu zagospodarowania przestrzennego w rejonie ulic Kwidzyńskiej, Kowalskiej i Mydlanej we Wrocławiu, zwanego dalej planem.

§ 2. Granicę obszaru objętego planem określa załącznik do uchwały.

§ 3. Wykonanie uchwały powierza się Prezydentowi Wrocławia.

§ 4. Uchwała wchodzi w życie z dniem podjęcia.

**Przewodniczący Rady
Miejskiej Wrocławia**


Załącznik

do uchwały Nr/19

Rady Miejskiej Wrocławia

z dnia2019 r.

WYRYS Z MAPY EWIDENCYJNEJ

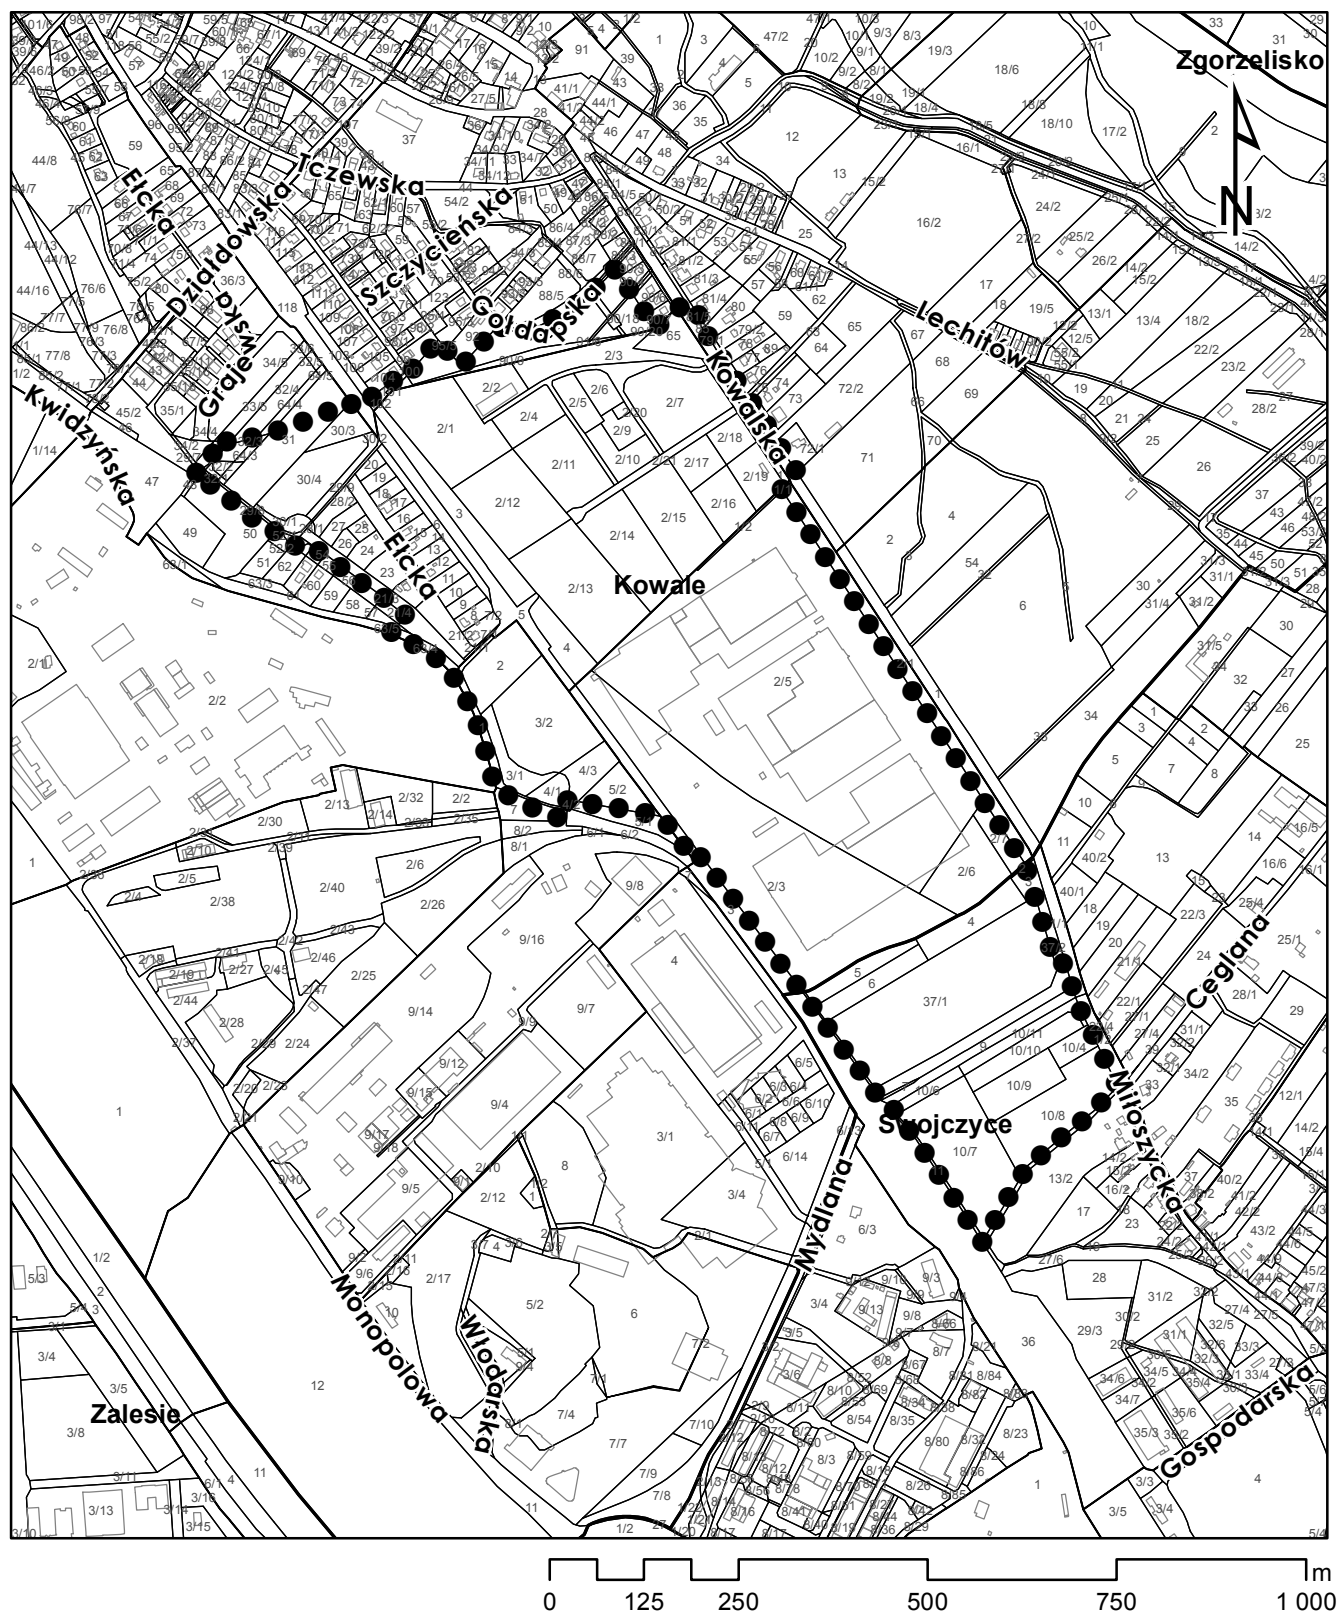

● ● ● ● ● ● ● GRANICA OBSZARU OBJĘTEGO PLANEM