


MIEJSCOWY PLAN ZAGOSPODAROWANIA PRZESTRZENNEGO W REJONIE ULIC POWSTAŃCÓW ŚLĄSKICH I SZTABOWEJ WE WROCŁAWIU

ZAŁĄCZNIK NR 1 - RYSUNEK PLANU (668).2 PROJEKT UZGODNIENIA

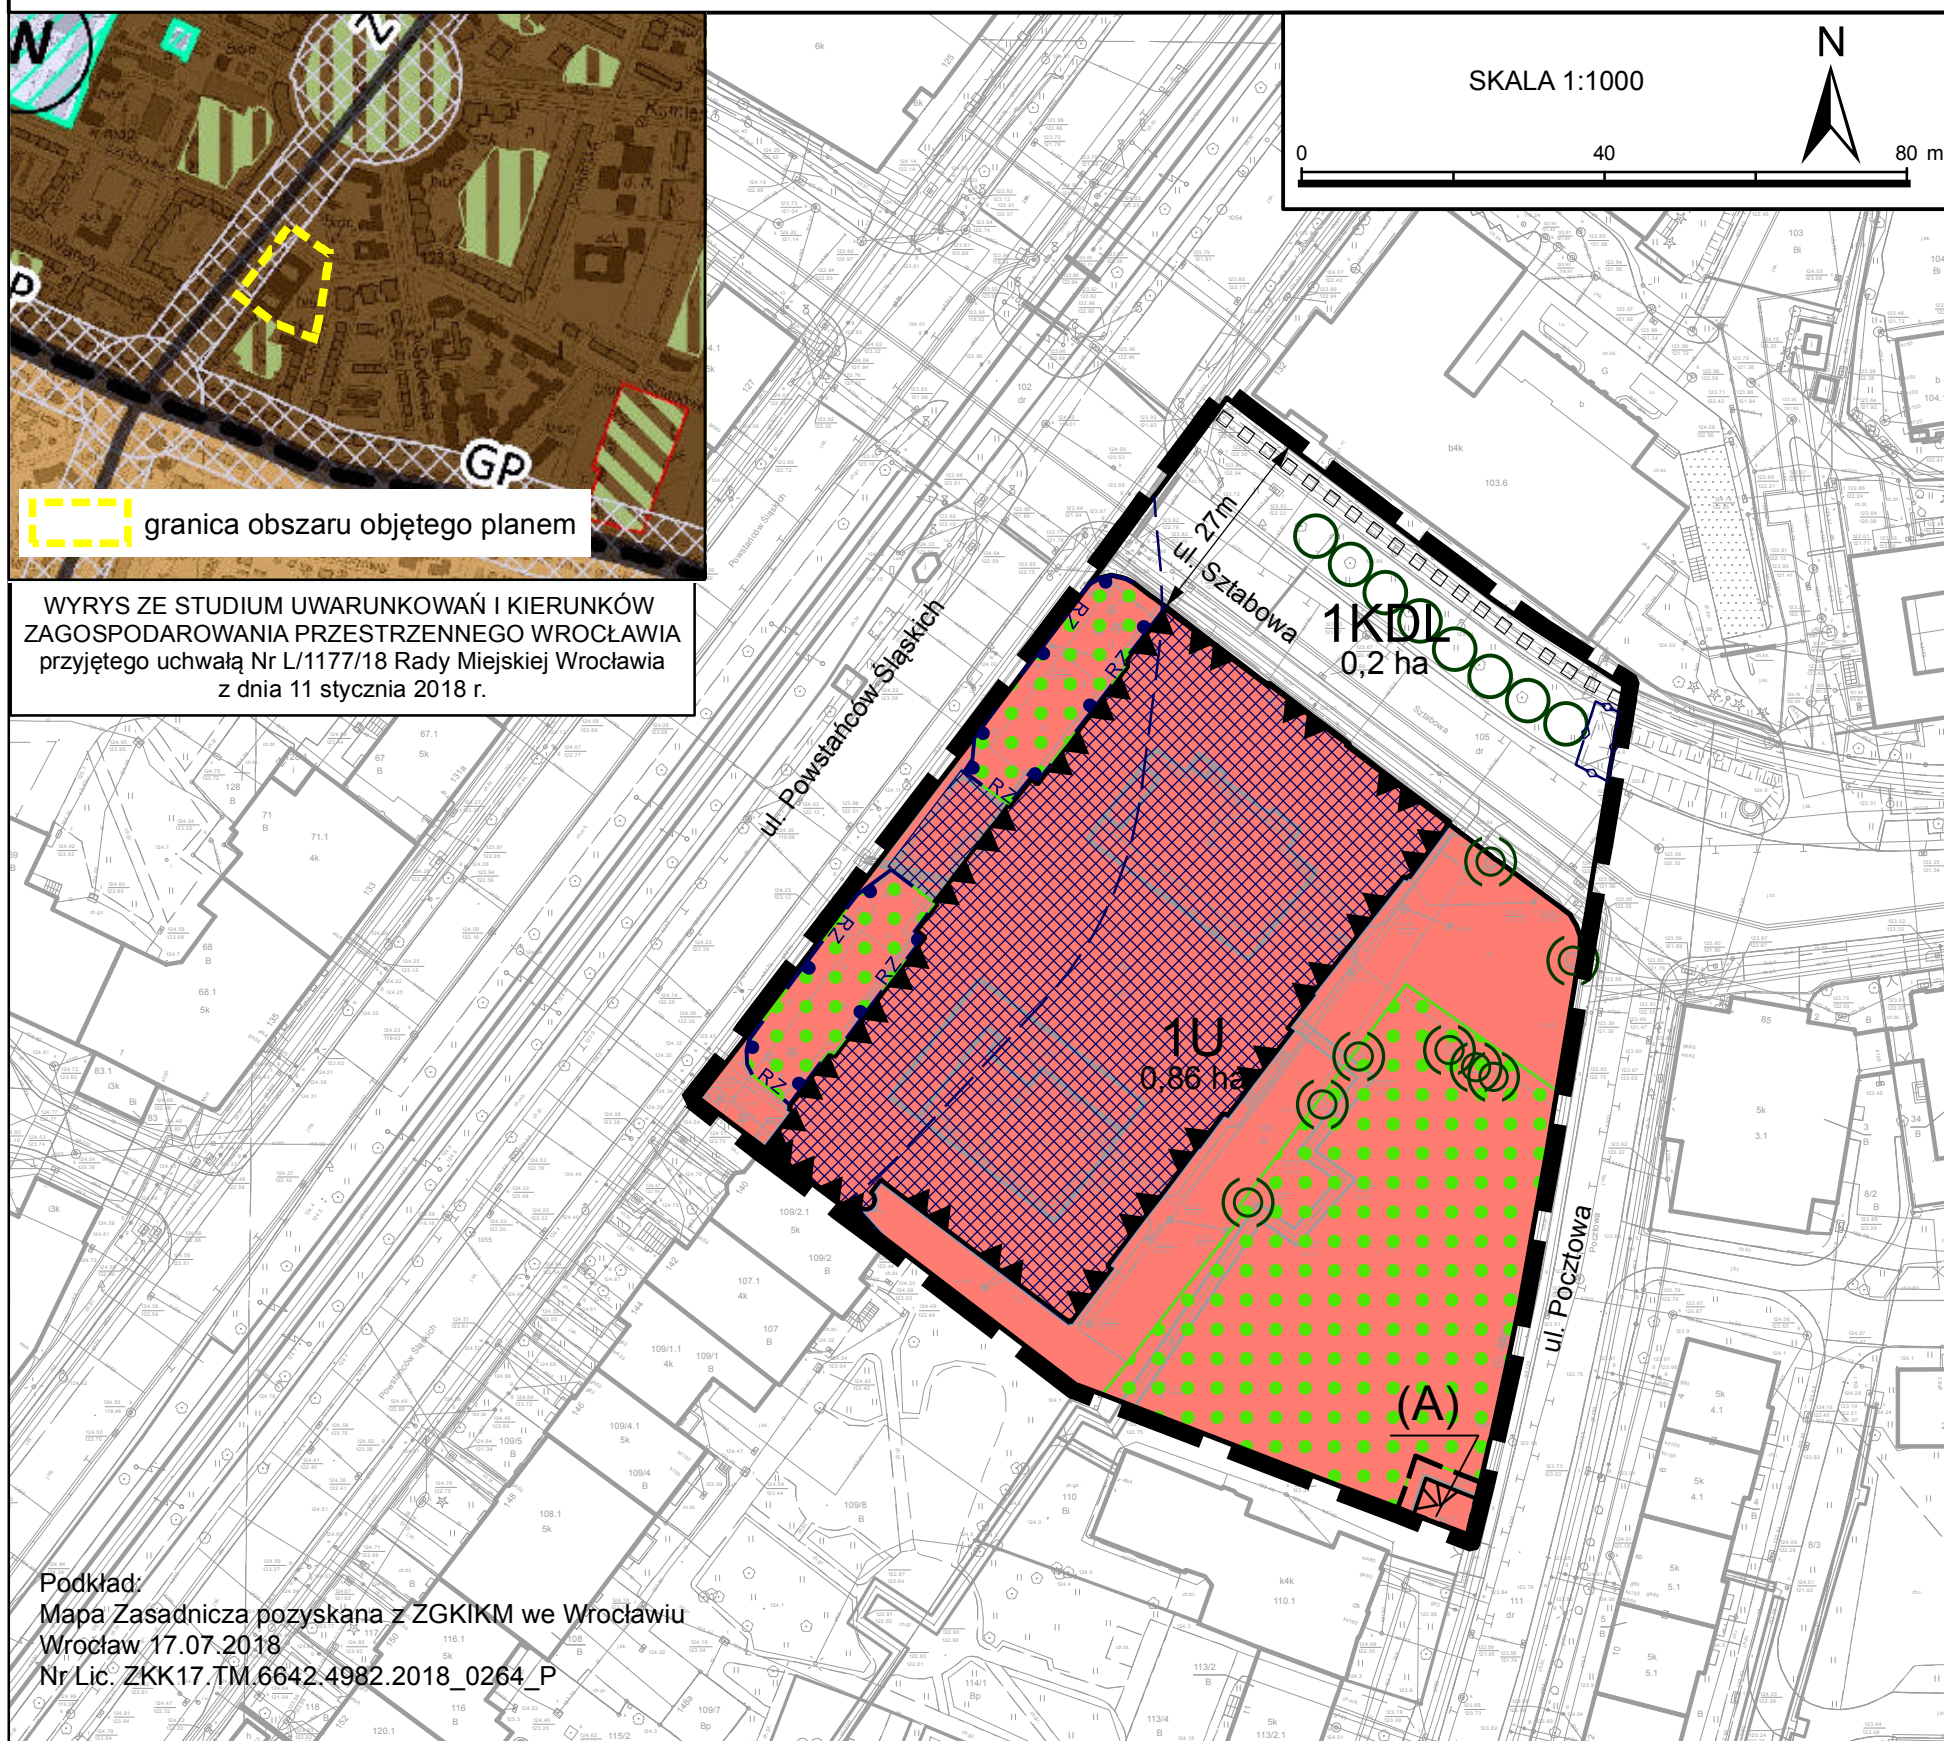

LEGENDA

	granica obszaru objętego planem tożsama z granicą strefy ochrony konserwatorskiej, granicą strefy ochrony konserwatorskiej zabytków archeologicznych OM, granicą terenu rozmieszczenia inwestycji celu publicznego o znaczeniu lokalnym		(A) symbol wydzielenia wewnętrznego		miejsce wskazania szerokości
	linia rozgraniczająca tereny		nieprzekraczalna linia zabudowy		obiekt w rejestrze zabytków
1U	symbol terenu		obowiązująca ciągła linia zabudowy		granica obszaru w rejestrze zabytków
	granica wydzielenia wewnętrznego		szpaler drzew		schron przeciwlotniczy
			drzewo do zachowania		granica strefy ochrony stanowiska archeologicznego
			strefa zieleni		teren usług
			ciąg pieszy		teren ulic lokalnych