

MIEJSCOWY PLAN ZAGOSPODAROWANIA PRZESTRZENNEGO OBSZARU POŁOŻONEGO W REJONIE
POŁUDNIOWEGO ODCINKA ULICY KAMIEŃSKIEGO I ULICY MIECZYŚŁAWA ROMANOWSKIEGO WE WROCŁAWIU

ZAŁĄCZNIK NR 1 - RYSUNEK PLANU

Projekt (660).2

SKALA 1:1000


0 5 10 20 30 40 50 Metery



LEGENDA

- granica obszaru objętego planem tożsama z granicą obszaru wymagającego przekształceń, granicą terenu rozmieszczenia inwestycji celu publicznego o znaczeniu lokalnym
- linia rozgraniczająca tereny
- 1U symbol terenu
- granica wydzielenia wewnętrznego
- (A) symbol wydzielenia wewnętrznego
- nieprzekraczalna linia zabudowy
- (⊙) drzewo do zachowania
- strefa zieleni
- miejsce wskazania szerokości
- U teren usług
- KDW teren dróg wewnętrznych
- 0,35 ha powierzchnia terenu

WYRYS ZE STUDIUM UWARUNKOWAŃ I KIERUNKÓW
ZAGOSPODAROWANIA PRZESTRZENNEGO WROCŁAWIA
przyjętego uchwałą Nr L/1177/18 Rady Miejskiej Wrocławia
z dnia 11 stycznia 2018 r.

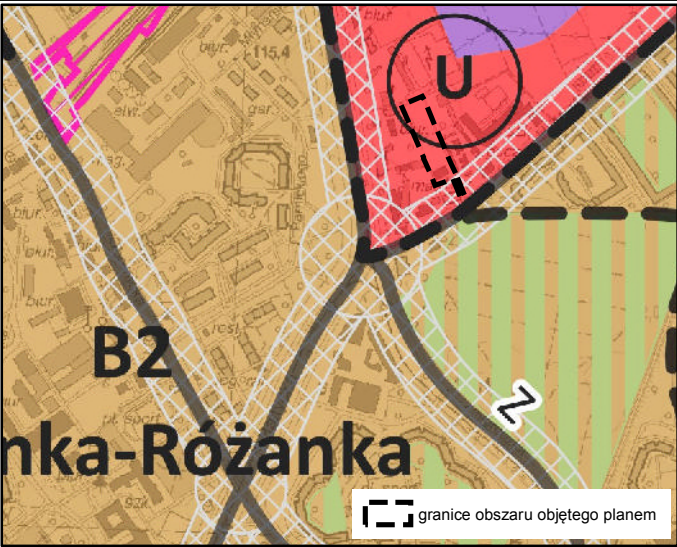

Podkład:
Mapa Zasadnicza pozyskana z ZGKiM we Wrocławiu
Wrocław 2018-07-10
Nr Lic. ZKK17.TM.6642.4753.2018_0264_P