

MIEJSCOWY PLAN ZAGOSPODAROWANIA PRZESTRZENNEGO OBSZARU POŁOŻONEGO W REJONIE
POŁUDNIOWEGO ODCINKA ULICY KAMIENSKIEGO I ULICY MIECZYSŁAWA ROMANOWSKIEGO WE WROCŁAWIU

PROGNOZA ODDZIAŁYWANIA NA ŚRODOWISKO

Projekt (660).2

SKALA 1:1000


0 5 10 20 30 40 50 Metery



LEGENDA


- granicą obszaru objętego planem tożsamą z granicą obszaru wymagającego przekształceń, granicą terenu rozmieszczenia inwestycji celu publicznego o znaczeniu lokalnym
- linia rozgraniczająca tereny
- 1U symbol terenu
- granicą wydzielenia wewnętrznego
- (A) symbol wydzielenia wewnętrznego
- nieprzekraczalna linia zabudowy
- drzewo do zachowania
- strefa zieleni
- miejsce wskazania szerokości
- U teren usług
- KDW teren dróg wewnętrznych
- 0,35 ha powierzchnia terenu

WYRYS ZE STUDYUM UWARUNKOWAŃ I KIERUNKÓW
ZAGOSPODAROWANIA PRZESTRZENNEGO WROCŁAWIA
przyjętego uchwałą Nr L/1177/18 Rady Miejskiej Wrocławia
z dnia 11 stycznia 2018 r.

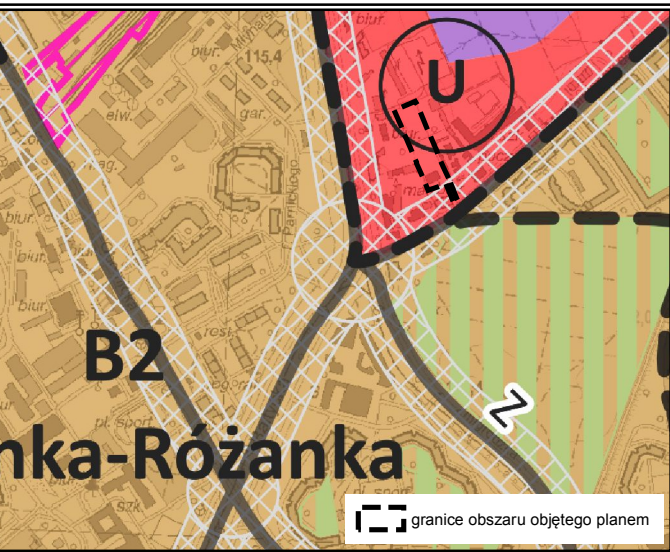

Oznaczenia Prognozy oddziaływania na środowisko

- Strefy zieleni i pasy zieleni w wydzieleniu wewnętrznym A na terenach usług mające korzystny wpływ na środowisko i życie okolicznych mieszkańców (grupa A)
- Istniejące/modernizowane oraz projektowane tereny usług (bez stref zieleni oraz wydzielenia wewnętrznego A) oraz istniejące/modernizowane tereny komunikacyjne mające umiarkowany wpływ na stan środowiska przyrodniczego oraz krajobraz (grupa B)

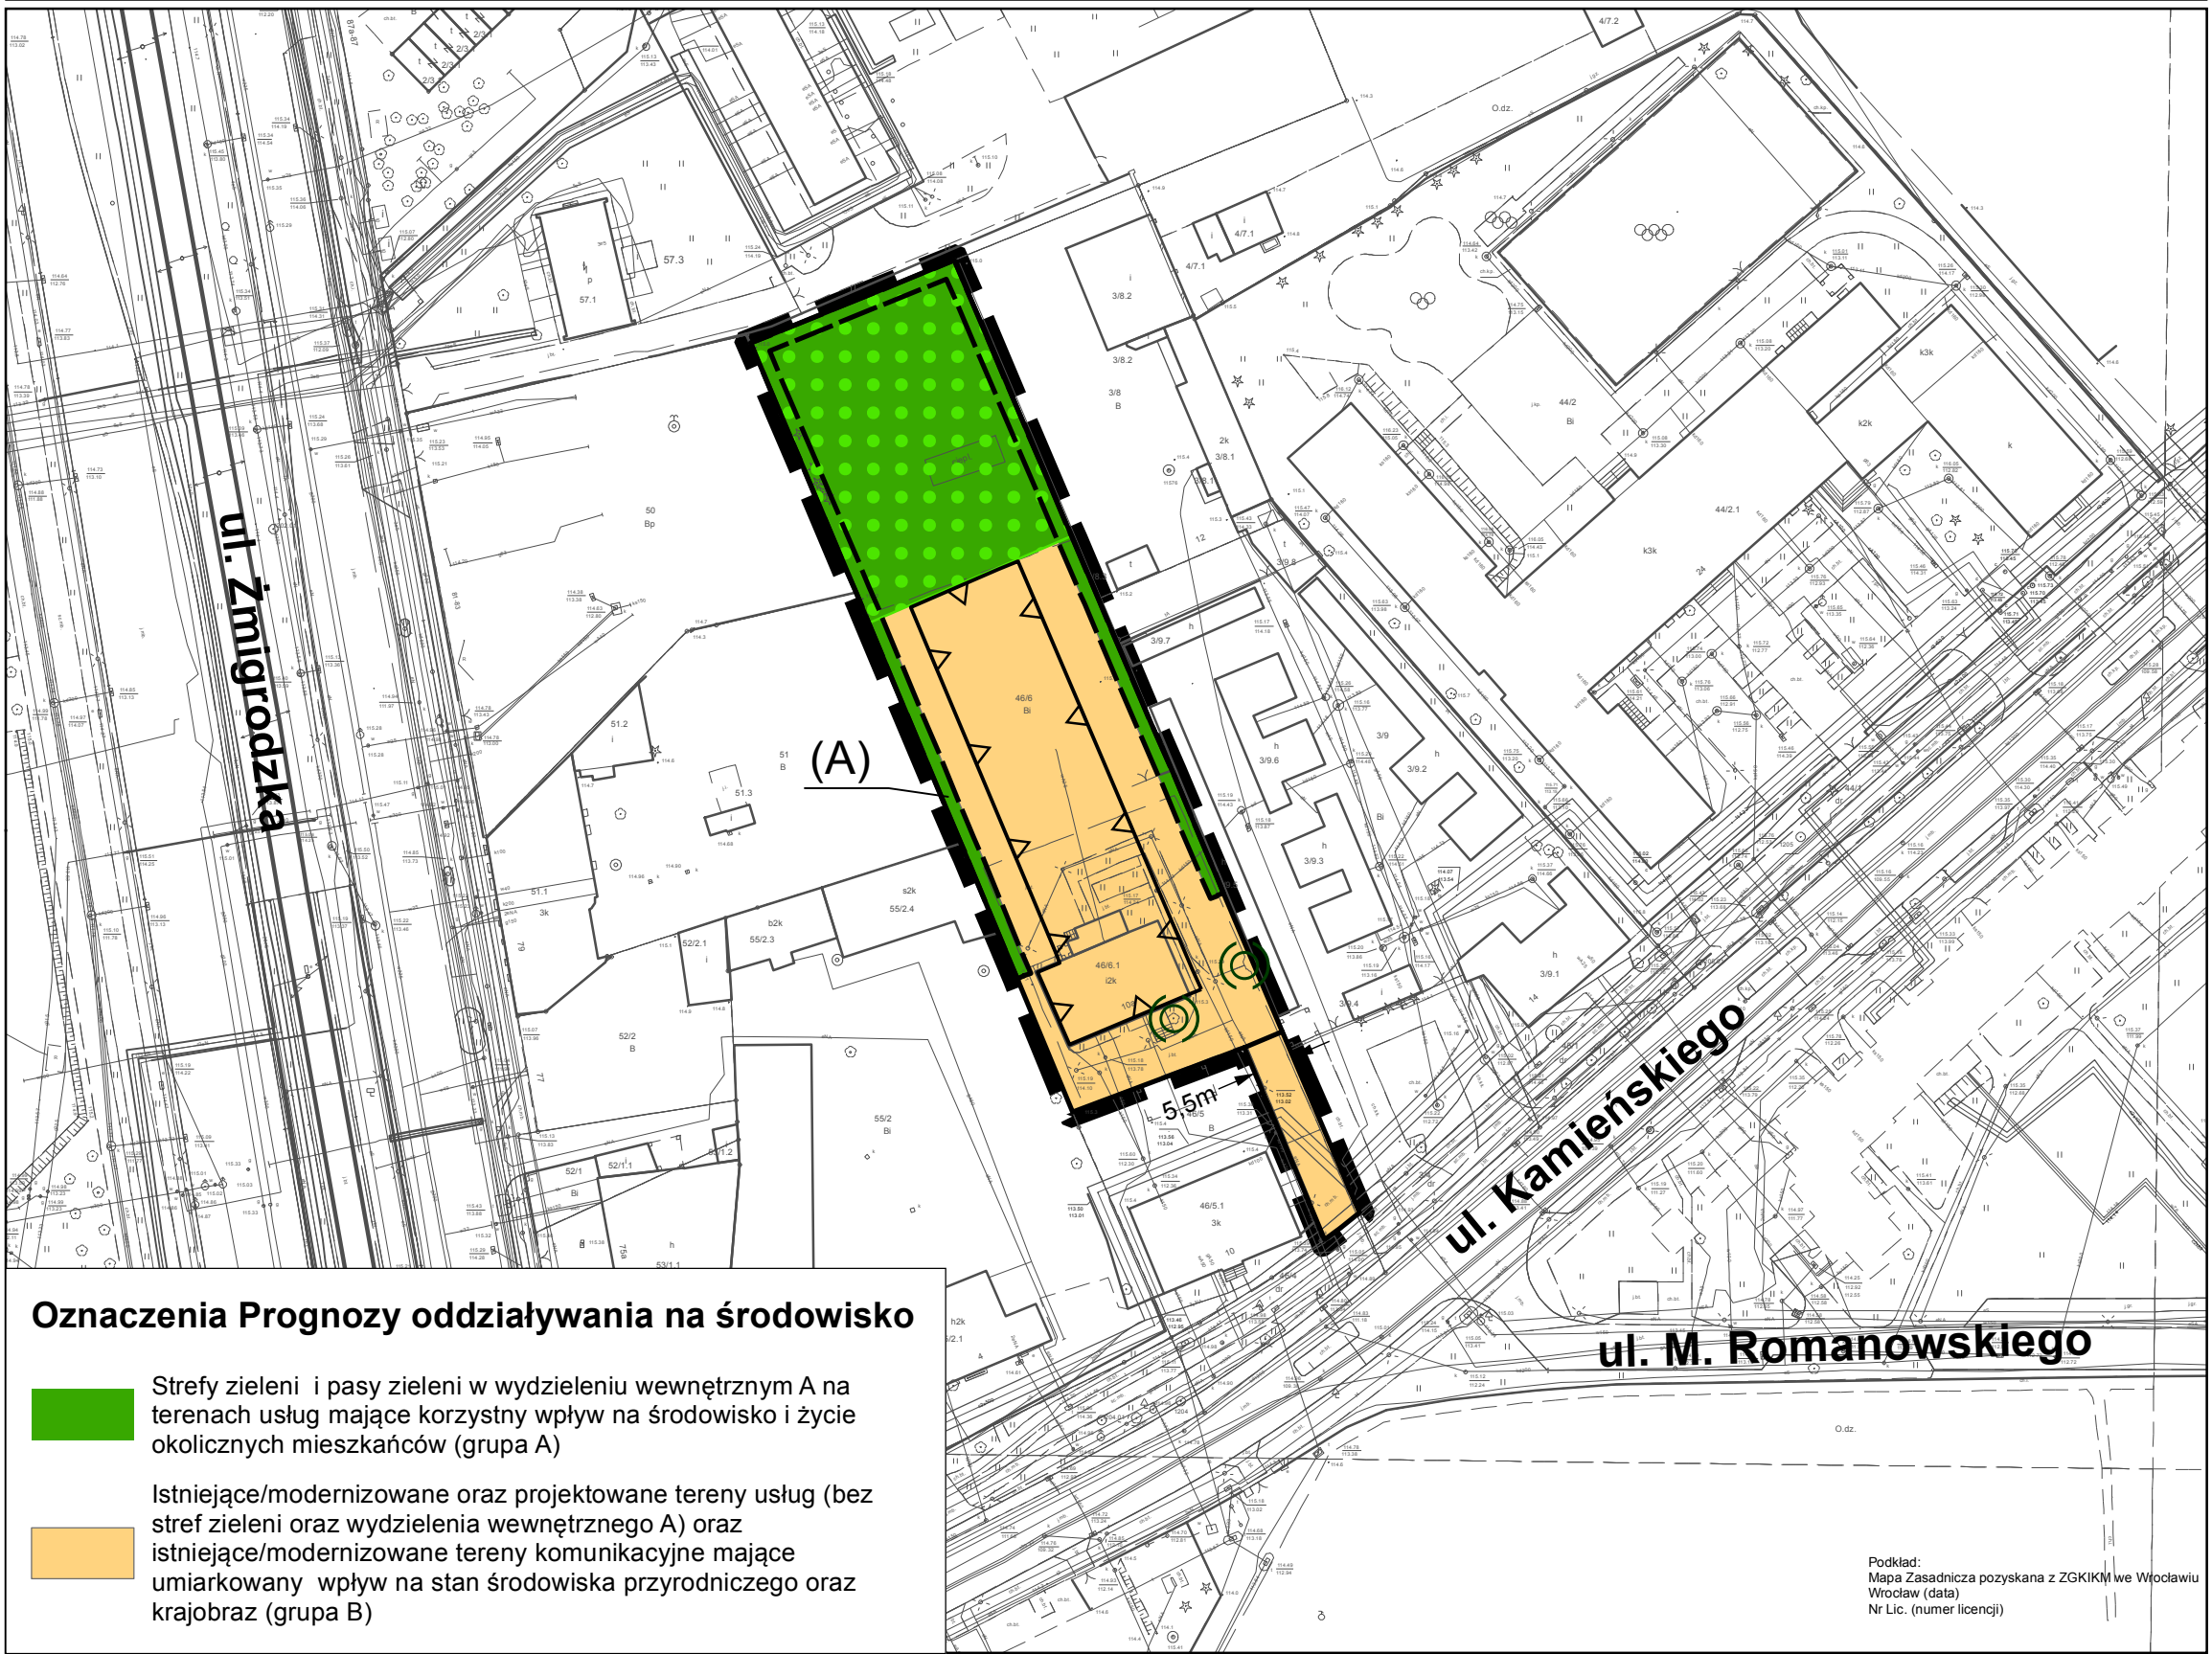

Podkład:
Mapa Zasadnicza pozyskana z ZGKiM we Wrocławiu
Wrocław (data)
Nr Lic. (numer licencji)