



MIEJSCOWY PLAN ZAGOSPODAROWANIA PRZESTRZENNEGO OBSZARU POŁOŻONEGO W REJONIE ULIC IGNACEGO MOŚCICKIEGO I TYBETAŃSKIEJ WE WROCŁAWIU

ZAŁĄCZNIK NR 1 - RYSUNEK PLANU-PROJEKT 657.1


SKALA 1:500

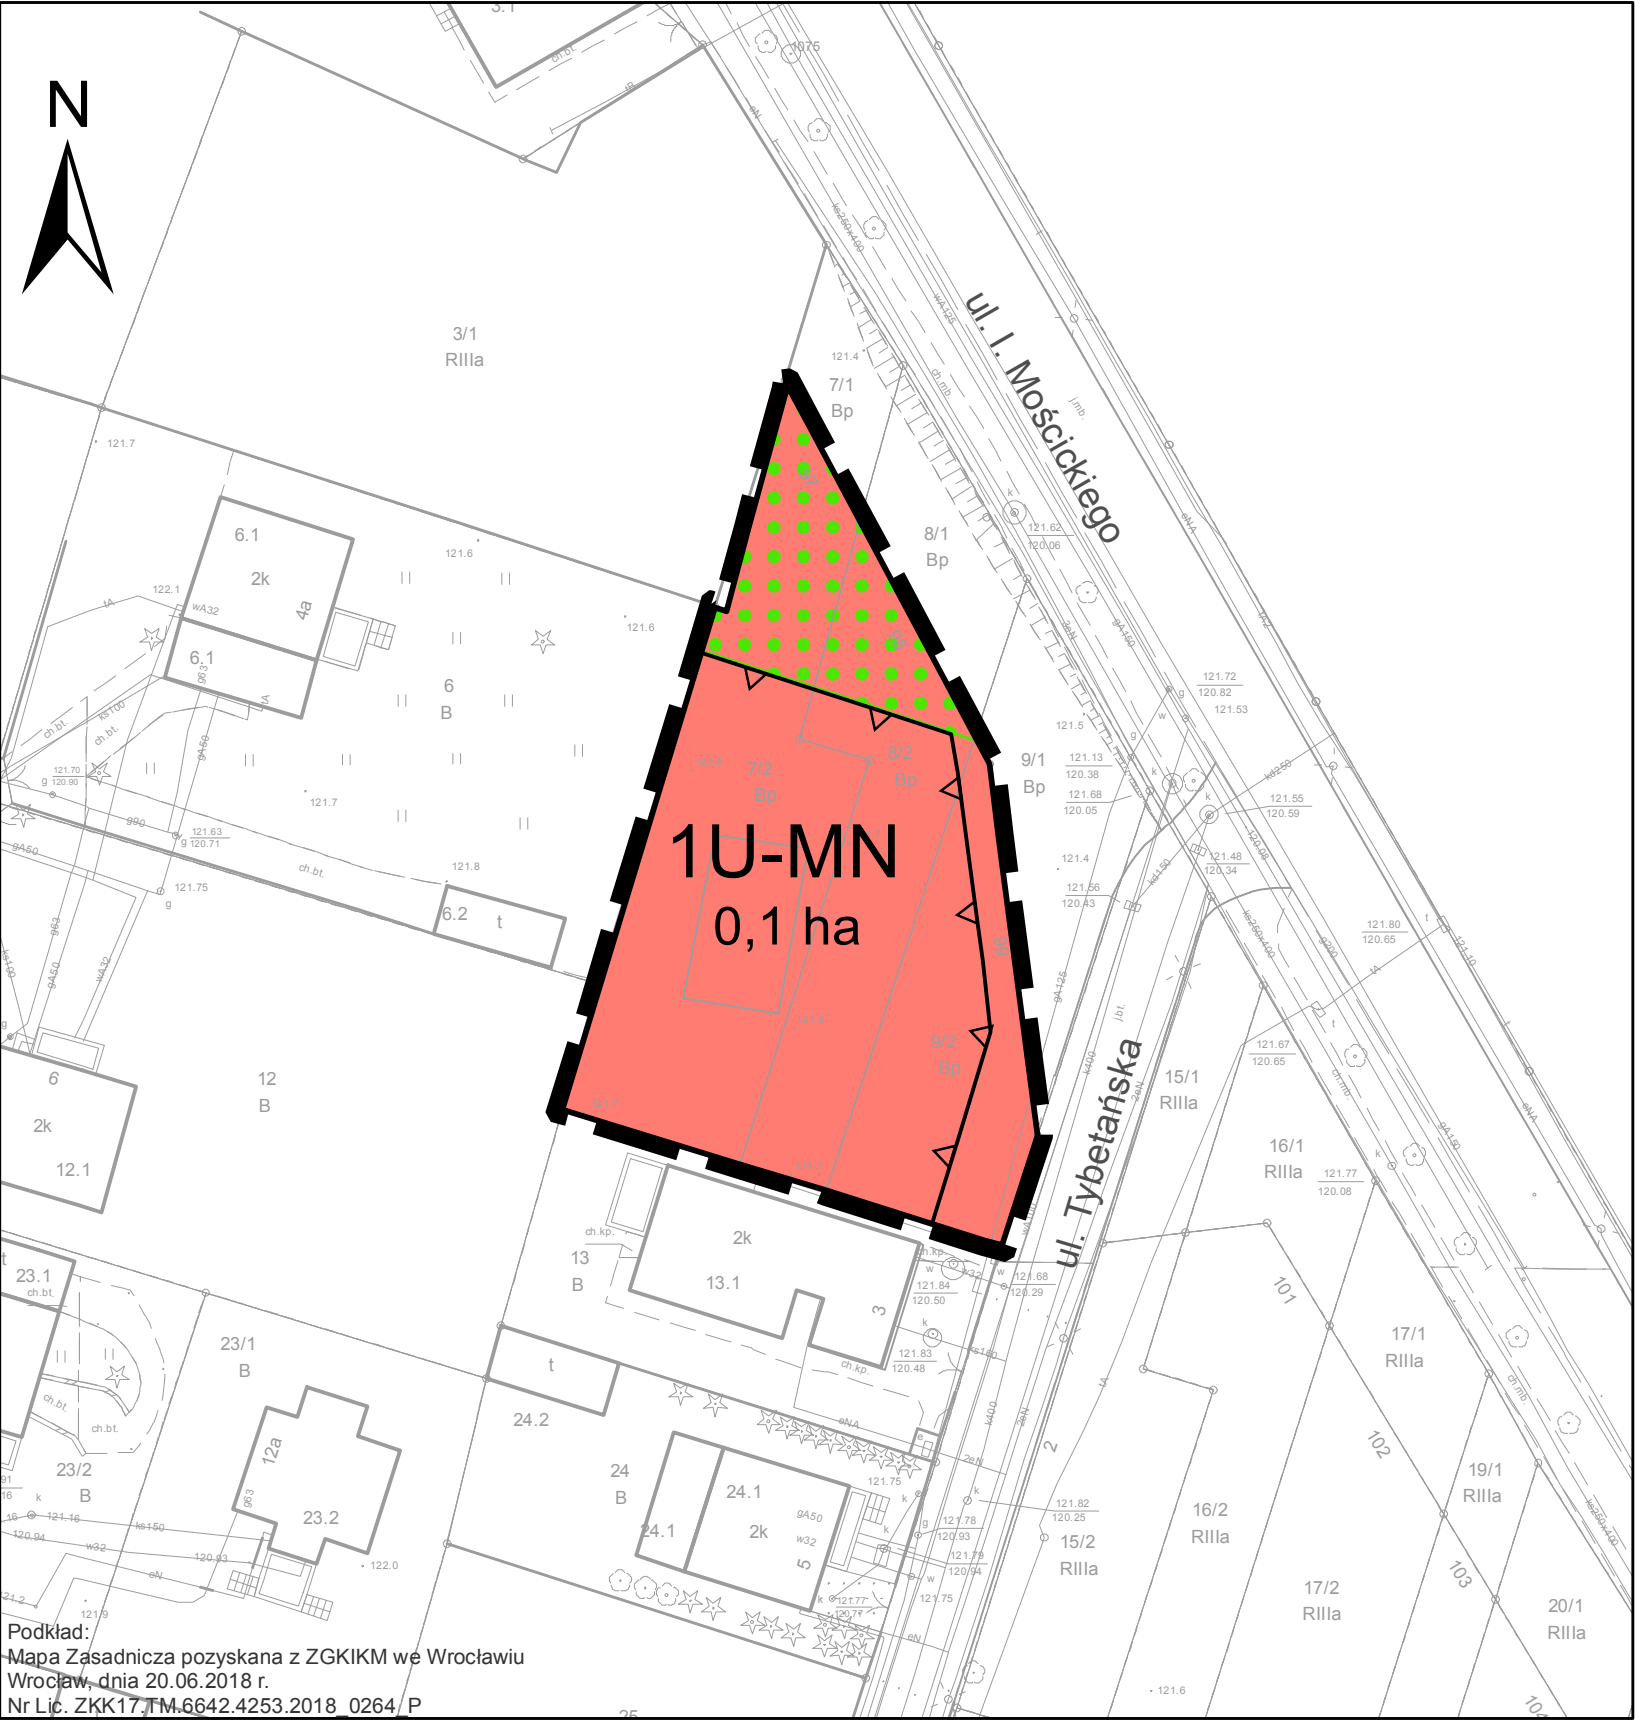

WYRYS ZE STUDIUM UWARUNKOWAŃ I KIERUNKÓW
ZAGOSPODAROWANIA PRZESTRZENNEGO WROCŁAWIA
przyjętego uchwałą Nr L/1177/18 Rady Miejskiej Wrocławia
z dnia 11 stycznia 2018 r.

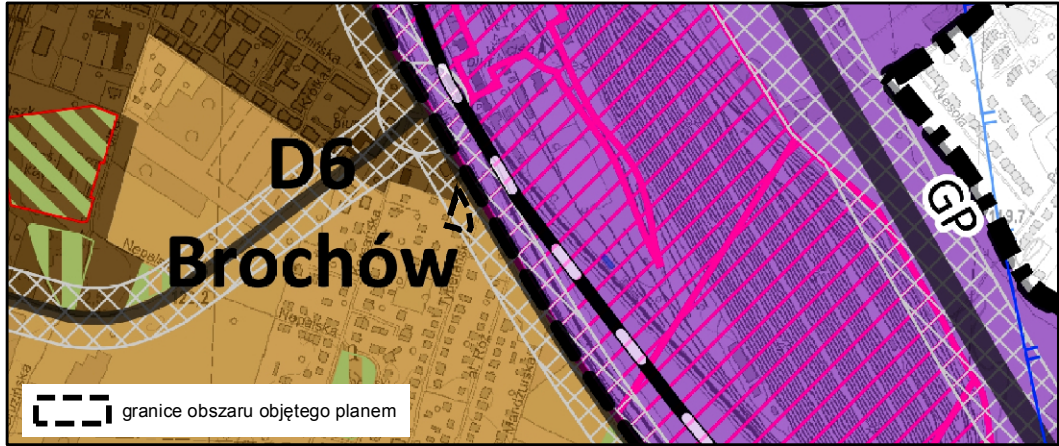

LEGENDA

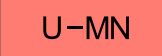-  granica obszaru objętego planem tożsama z granicą strefy ochrony konserwatorskiej, granicą terenu rozmieszczenia inwestycji celu publicznego o znaczeniu lokalnym
-  linia rozgraniczająca tereny
-  nieprzekraczalna linia zabudowy
-  U-MN teren usług i zabudowy mieszkaniowej jednorodzinnej
-  1U-MN symbol terenu
-  strefa zieleni

Podkład:
Mapa Zasadnicza pozyskana z ZGKIM we Wrocławiu
Wrocław, dnia 20.06.2018 r.
Nr Lic. ZKK17.M.6642.4253.2018_0264_P