


MIEJSCOWY PLAN ZAGOSPODAROWANIA PRZESTRZENNEGO
W REJONIE ULIC: DŁUGIEJ I GNIEŹNIEŃSKIEJ WE WROCŁAWIU


OPINIOWANIE - 666.(1)
ZAŁĄCZNIK NR 1 - RYSUNEK PLANU

SKALA 1:1000

0 50 100 m

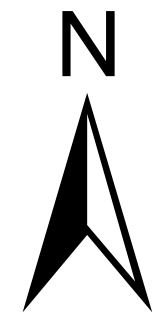

WYRYS ZE STUDIUM UWARUNKOWAŃ I KIERUNKÓW
ZAGOSPODAROWANIA PRZESTRZENNEGO WROCŁAWIA
przyjętego uchwałą Nr L/1177/18 Rady Miejskiej Wrocławia
z dnia 11 stycznia 2018 r.

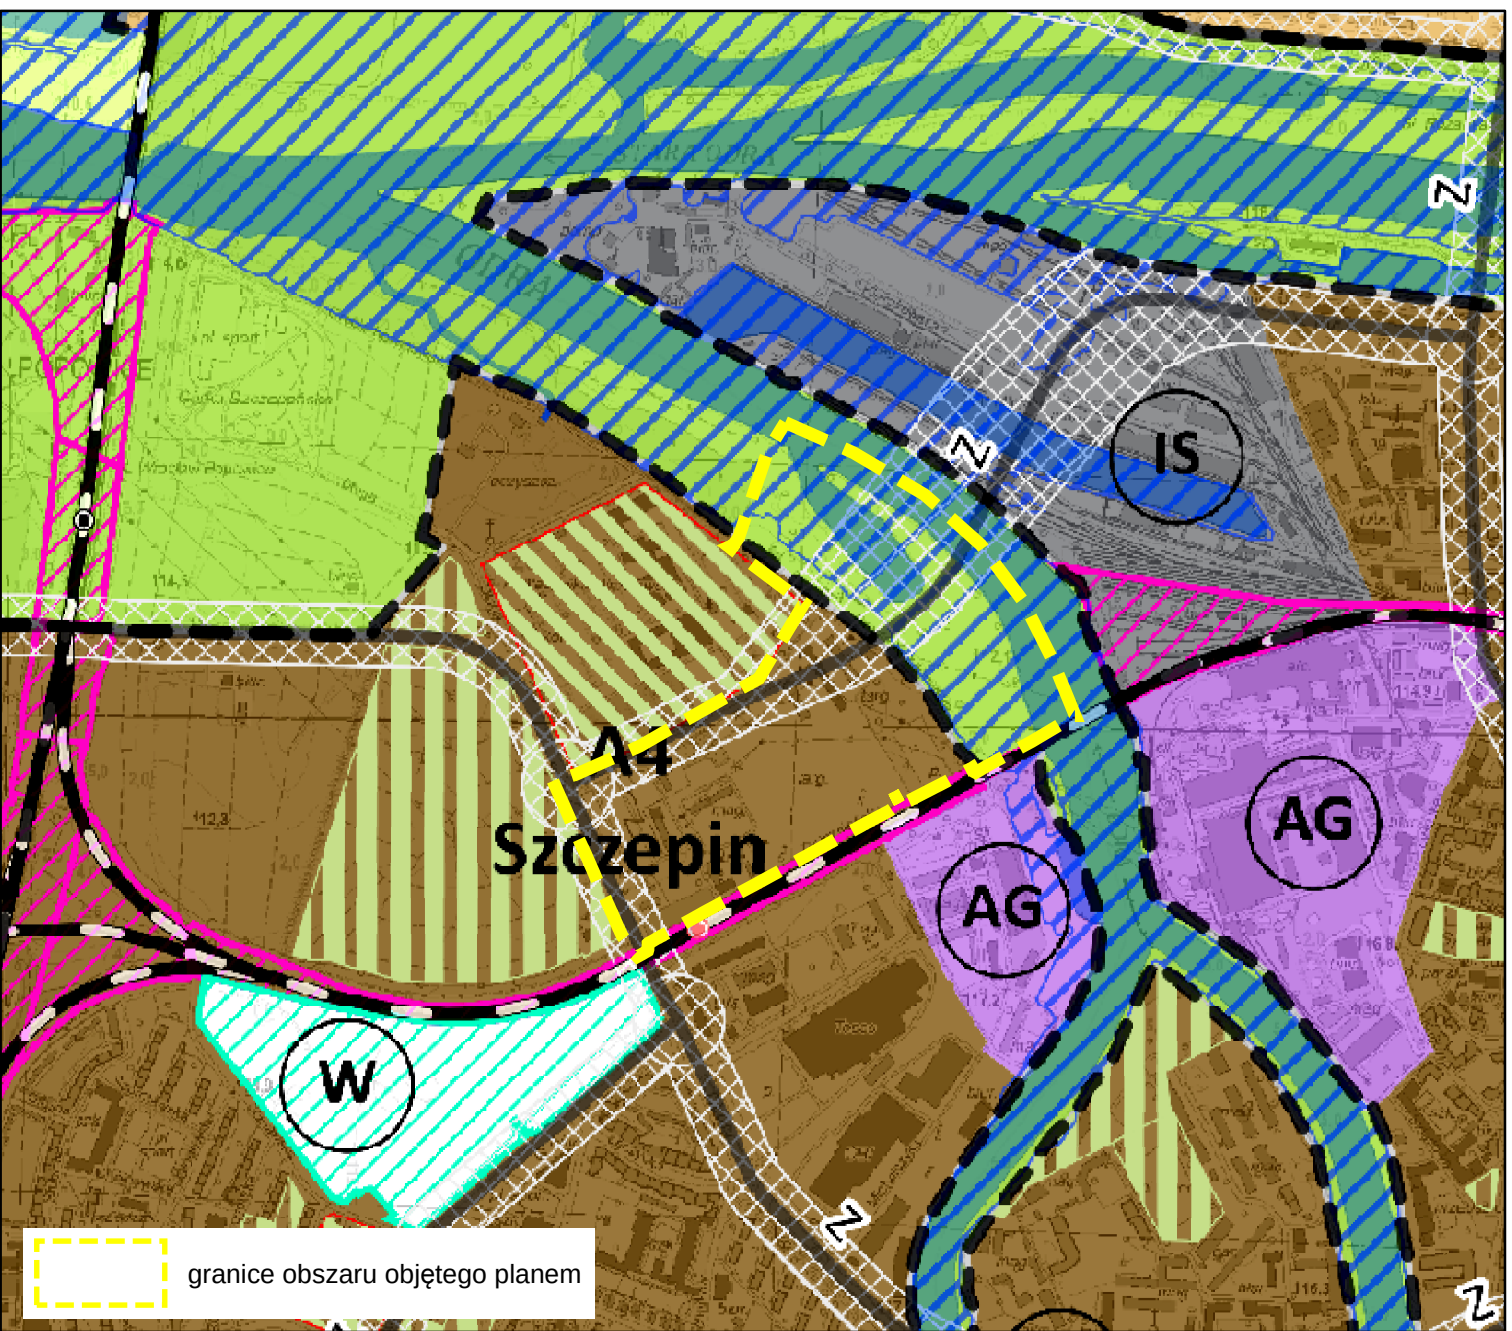

LEGENDA

- granica obszaru objętego planem tożsama z granicą terenu rozmieszczenia inwestycji celu publicznego o znaczeniu lokalnym
- linia rozgraniczająca tereny
- 1MW—U symbol terenu
- MW—U teren zabudowy mieszkaniowej wielorodzinnej i usług
- U teren usług
- GPZ teren głównych punktów zasilania w energię
- WS teren wód powierzchniowych
- KDZ teren ulic zbiorczych
- KDD teren ulic dojazdowych
- KDPL teren placów
- obszar sytuowania obiektów opieki nad dzieckiem
- granica wydzielenia wewnętrznego
- (A) symbol wydzielenia wewnętrznego
- nieprzekraczalna linia zabudowy
- szpaler drzew
- drzewo do zachowania
- strefa zieleni
- nawierzchnia do specjalnego opracowania
- korytarz usytuowania ciągu pieszo-rowerowego
- miejsce wskazania szerokości
- granica obszaru szczególnego zagrożenia powodzią
- granica strefy ochrony konserwatorskiej zabytków archeologicznych OM
- granica obszaru rehabilitacji istniejącej zabudowy i infrastruktury technicznej oraz granica obszaru wymagającego przekształceń
- granica obszaru położonego w odległości 50 m od stopy wału przeciwpowodziowego
- linia elektroenergetyczna napowietrzna wysokiego napięcia

Podkład:
Mapa Zasadnicza pozyskana z ZGKIKM we Wrocławiu
Wrocław (data)
Nr Lic. (numer licencji)