


MIEJSCOWY PLAN ZAGOSPODAROWANIA PRZESTRZENNEGO
OBSZARU POŁOŻONEGO W REJONIE ULIC
CEGLANEJ, MIŁOSZYCKIEJ I BYCZYŃSKIEJ WE WROCŁAWIU

ZAŁĄCZNIK NR 1 - RYSUNEK PLANU - projekt (680).1

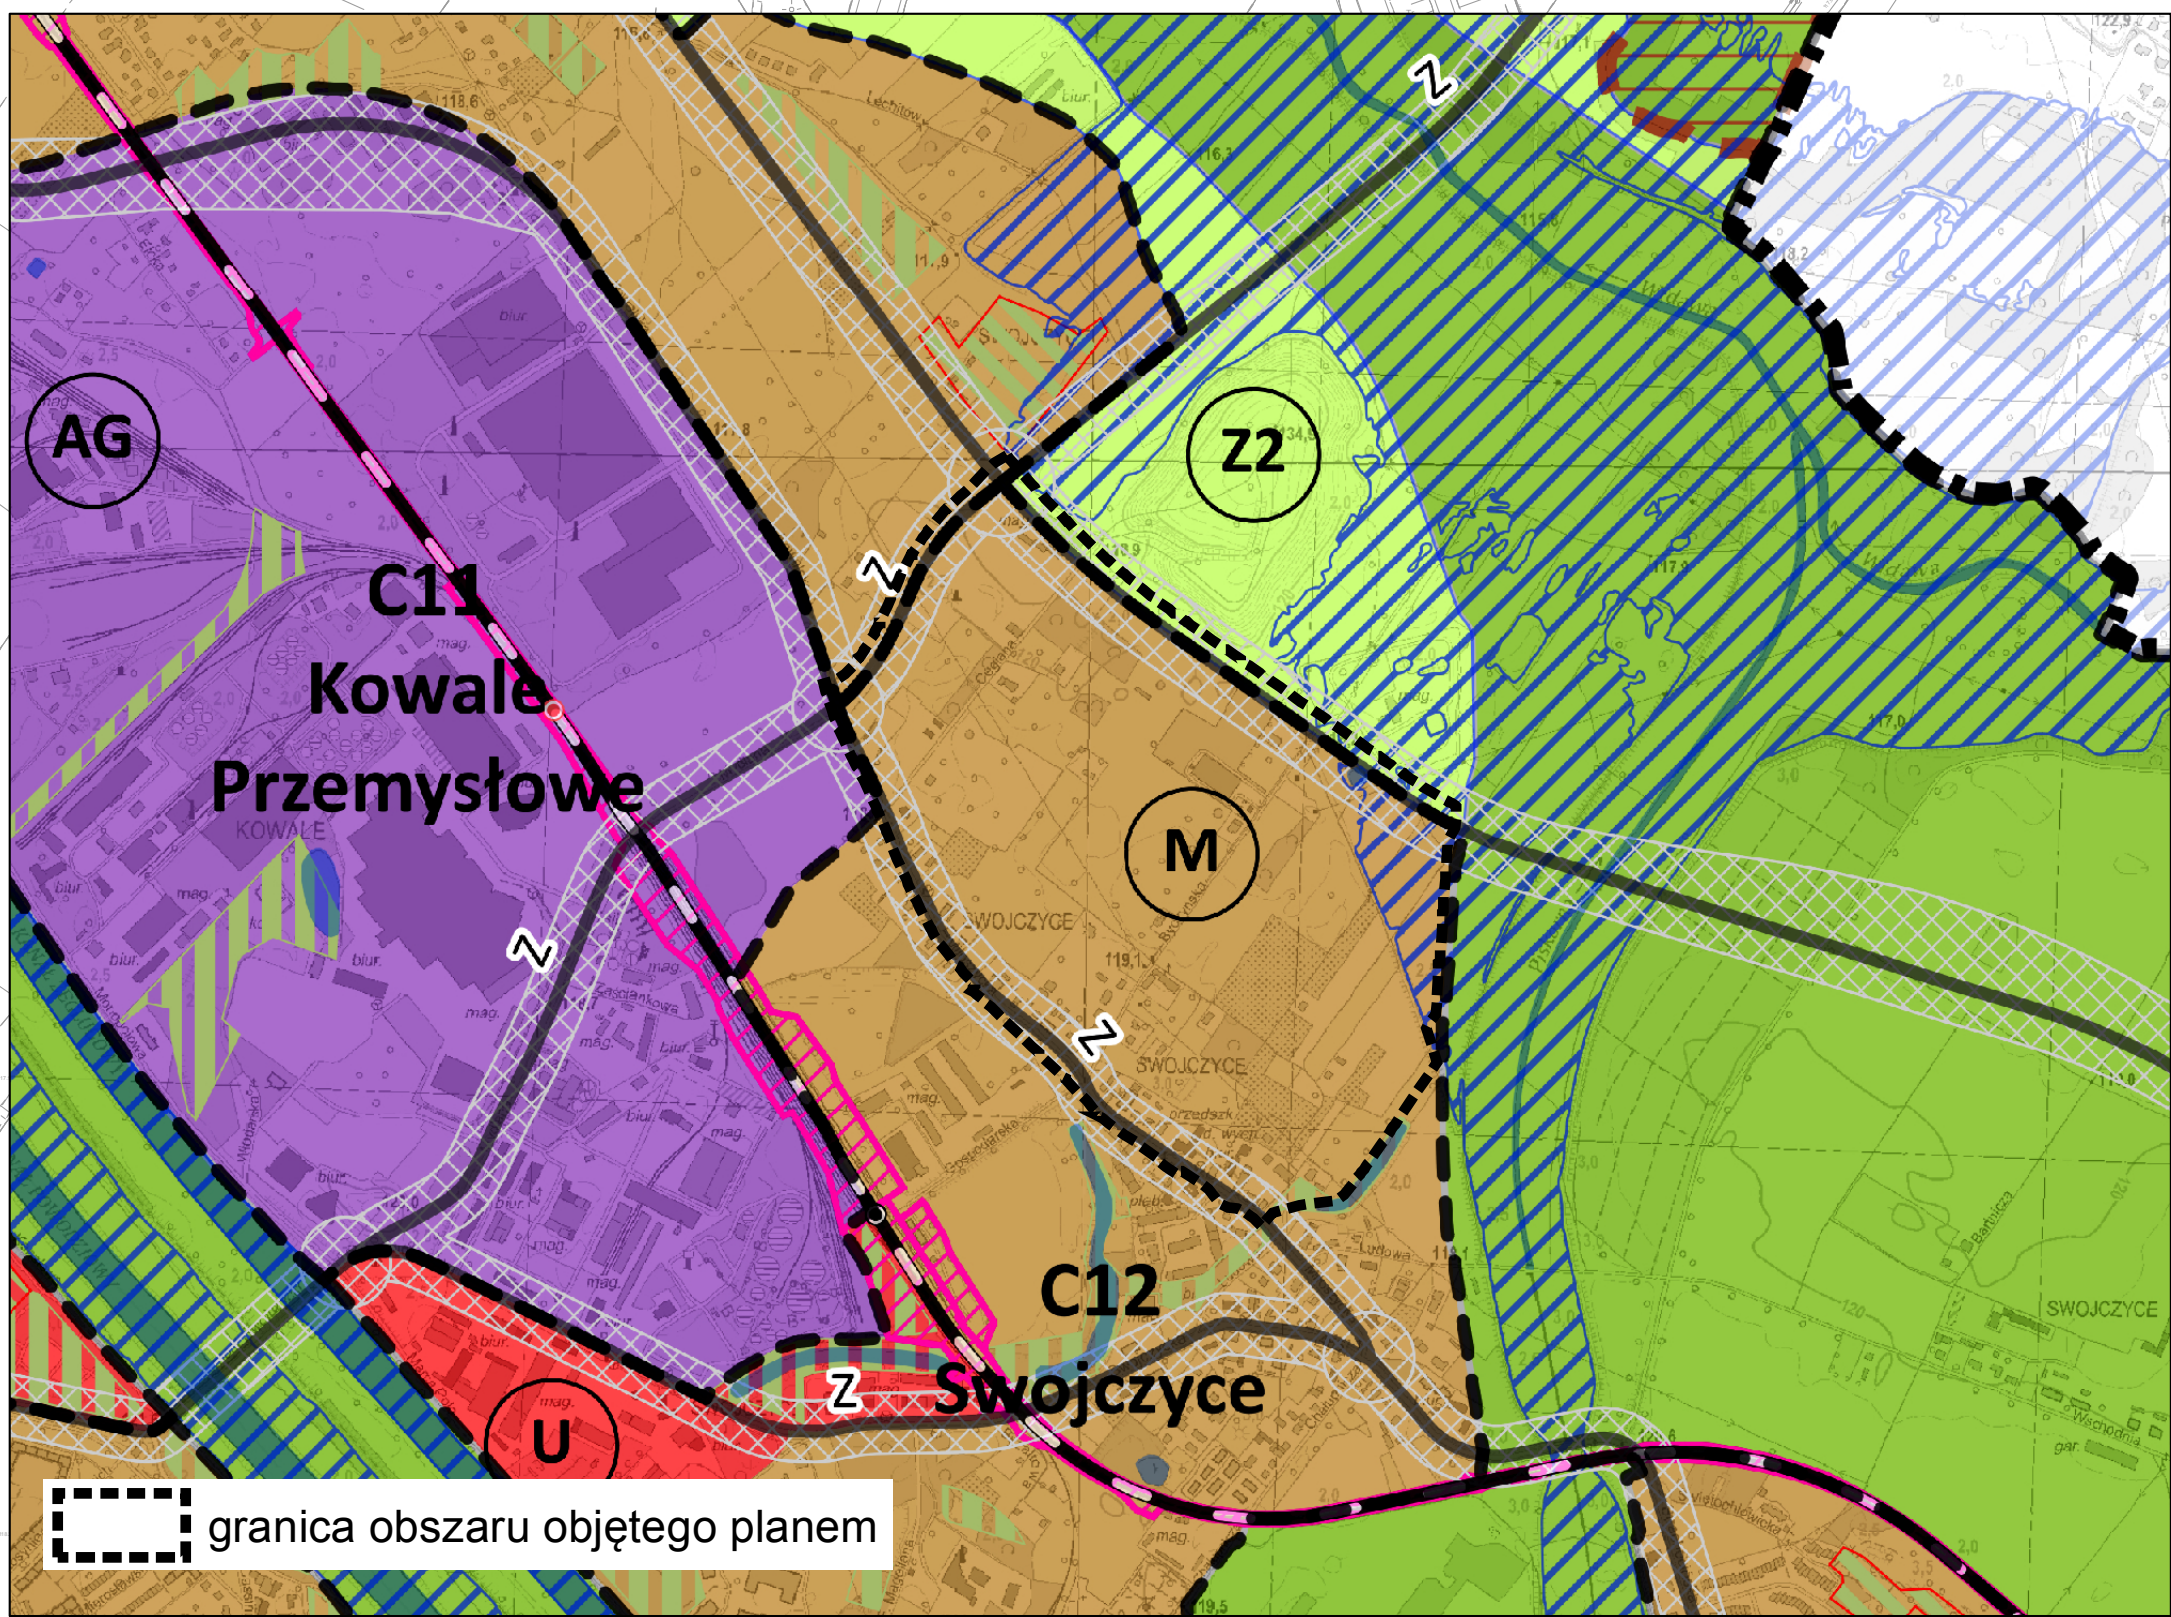

LEGENDA

— granica obszaru objętego planem z granicą terenu rozmieszczenia inwestycji celu publicznego o znaczeniu lokalnym
— linia rozgraniczająca tereny

1MN symbol terenu

— granica wydzielenia wewnętrznego
(A) symbol wydzielenia wewnętrznego

— nieprzekraczalna linia zabudowy
— obwieszająca linia zabudowy
! miejsce zmiany rodzaju linii zabudowy

— granica strefy ochrony konserwatorskiej
— OM — granica strefy ochrony konserwatorskiej zabytków archeologicznych OM
— obiekt w ewidencji zabytków
— granica stanowiska archeologicznego
— granica strefy ochrony stanowiska archeologicznego
— granica obszaru rehabilitacji istniejącej zabudowy i infrastruktury technicznej oraz granica obszaru wymagającego przekształceń

— szpalat drzew
— drzewo do zachowania
— strefa zieleni
— nawierzchnia do specjalnego opracowania

— dominanta
— obszar usytuowania dominanty
— akcent architektoniczny

— korytarz usytuowania ciągu pieszo-rowerowego
— korytarz usytuowania infrastruktury technicznej
— miejsce wskazania szerokości

— granica obszaru położonego w odległości 50 m od stopy waku przeciwpowodziowego
— nieobowiązująca linia podziału nieruchomości


— linia elektroenergetyczna napowietrzna wysokiego napięcia

— teren zabudowy mieszkaniowej jednorodzinnej
— MN-U teren zabudowy mieszkaniowej jednorodzinnej i usług
— MW teren zabudowy mieszkaniowej wielorodzinnej
— MN-U teren zabudowy mieszkaniowej wielorodzinnej i usług
— U-MN teren usług i zabudowy mieszkaniowej jednorodzinnej
— U teren usług
— UO teren usług edukacji
— ZP teren zieleni parkowej
— Z teren zieleni
— WS teren wód powierzchniowych
— E teren stacji transformatorowych
— GPZ teren głównych punktów zasilania w energię

— KDZ teren ulic zbiorczych
— KDZ teren ulic lokalnych
— KDD teren ulic dojazdowych
— KDPL teren placów
— KDPR teren ciągów pieszo- rowerowych
— KDW teren dróg wewnętrznych

SKALA 1:1000

0 50 100 m

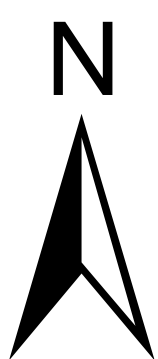

Podkład:
Mapa Zasadnicza pozyskana z ZGKiKM we Wrocławiu
Wrocław (12.07.2018 r.)
Nr Lic. (ZKK17.TM.6642.4823.2018_0264_P)