


MIEJSCOWY PLAN ZAGOSPODAROWANIA PRZESTRZENNEGO w rejonie ulic Józefa Chelmońskiego i Juliusza Kossaka we Wrocławiu

ZAŁĄCZNIK NR 1

PROJEKT

skala 1:1000

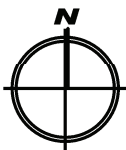

LEGENDA

- granicę obszaru objętego planem tożsamą z:
 - granicami strefy ochrony konserwatorskiej, granicami strefy ochrony konserwatorskiej zabytków archeologicznych,
 - granicami obszarów rehabilitacji istniejącej zabudowy i infrastruktury technicznej, granicami obszarów wymagających przekształceń oraz granicami terenu rozmieszczenia inwestycji celu publicznego o znaczeniu lokalnym

- linię rozgraniczającą tereny

- 1MN
0,41 ha
- symbole terenów
powierzchnia terenu w ha

- obowiązujące linie zabudowy

- nieprzekraczalne linie zabudowy

- miejsce zmiany rodzaju linii zabudowy

- szpalery drzew

- odcinek usytuowania drzew wskazanych do ochrony

- drzewa do ochrony

- 9.0m
- miejsce wskazania szerokości ulicy i drogi wewnętrznej w liniach rozgraniczających


- MN
- teren zabudowy mieszkaniowej jednorodzinnej

- KDD
- teren ulicy dojazdowej


- podział na działki budowlane nieobowiązujący

- obszar Szczytnickiego Zespołu Przyrodniczo-Krajobrazowego

Wyrys ze Studium uwarunkowań i kierunków zagospodarowania przestrzennego Wrocławia przyjętego uchwałą Nr LIV/3249/06 Rady Miejskiej Wrocławia z dnia 6 lipca 2006 roku wraz ze zmianą przyjętą uchwałą Nr L/1467/10 Rady Miejskiej Wrocławia z dnia 20 maja 2010 roku

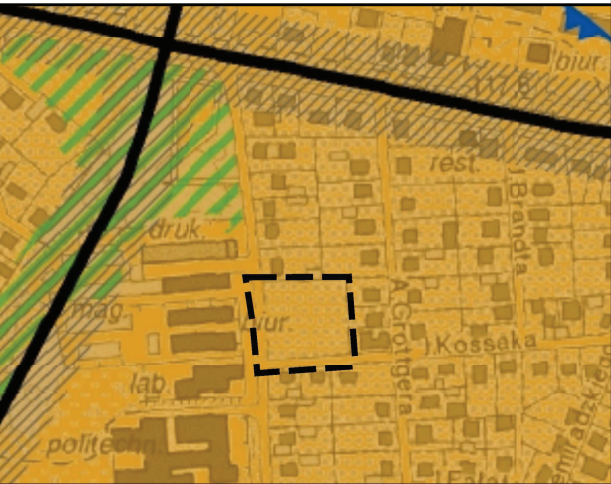

--- granice obszaru objętego planem

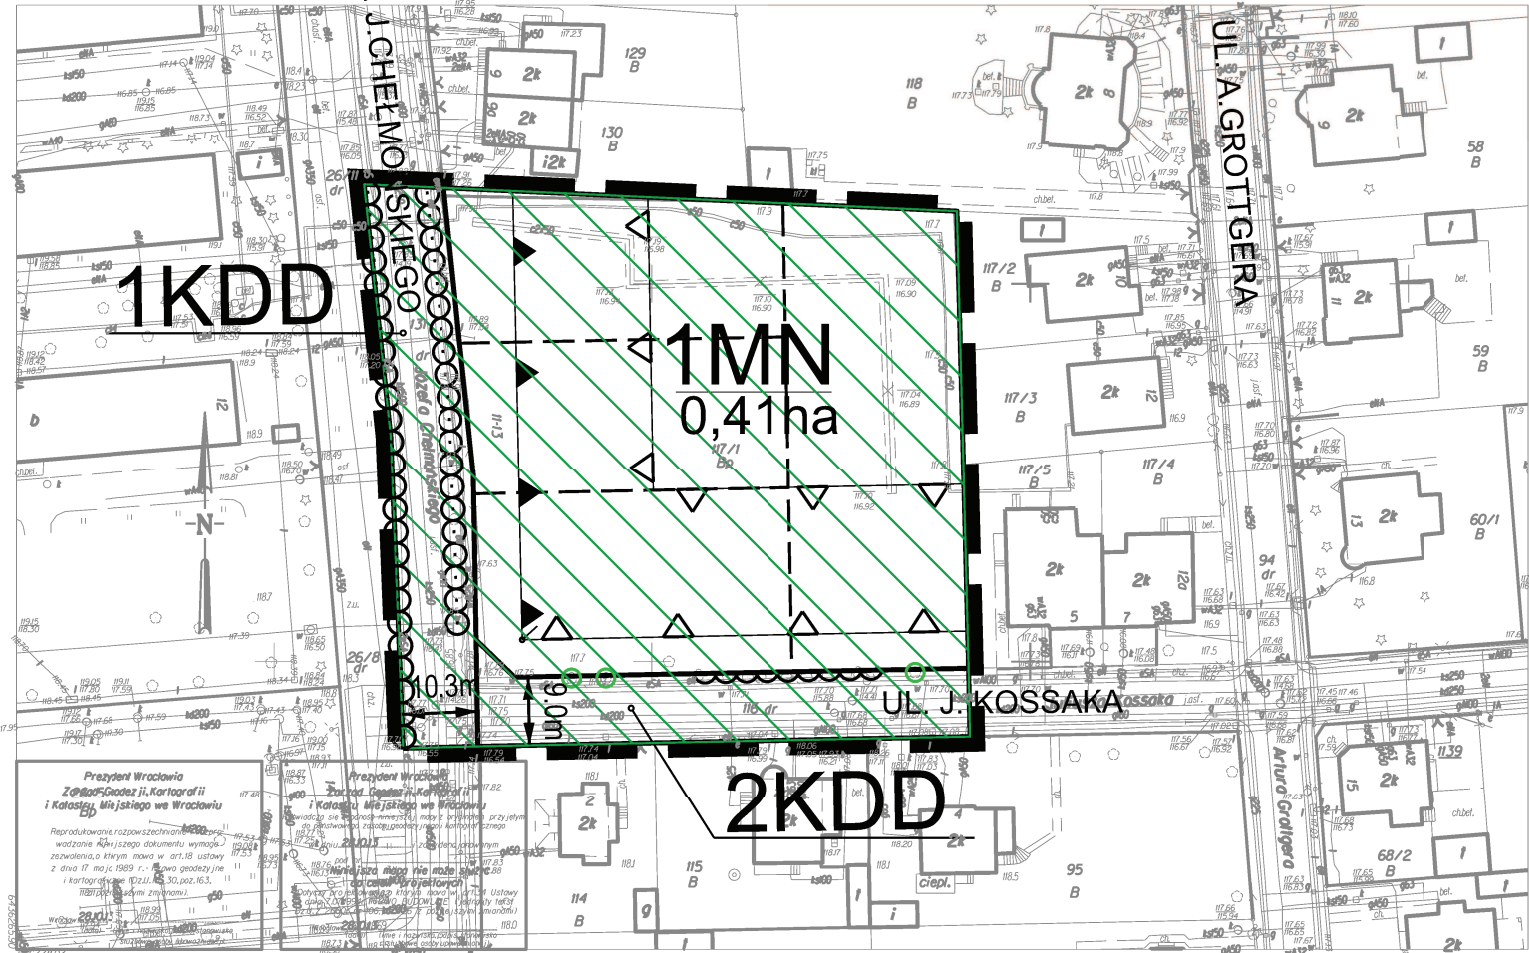

OBZAR WPISANY DO REJESTRU ZABYTKÓW

Numer	Data wpisu	Rodzaj obiektu	Adres
A/1575/400/Wm	09.02.1979	osiedle-zespół urbanistyczny	osiedle Biskupin

OBIEKT WPISANY DO EWIDENCJI ZABYTKÓW

Rodzaj obiektu	Adres
Aleja mieszana	ul. Chelmońskiego

WROCLAW
Ogrod Biskupin
Nr sekcji 614813.06.31 614813.06.3.2
Skala 1:500

MAPA ZASADNICZA DO CELÓW OPINIOTWÓRCZYCH
1. Mapa wektorowa opracowana w technologii numerycznej w środowisku MicroStation na podstawie metrycz map zasadniczych, wydrukowana w 20KRM we Wrocławiu.
2. Układ współrzędnych "2000".
3. Podział odniesienia: "Krańszadt 1986".
4. Treść techniczna opracowana wg instrukcji K-1 "Podstawowa mapa kraju" z dnia 12.02.2007.

Na wylocie z ul. Kossaka w kierunku ul. Chelmońskiego
na mapie w postaci linii przerywanej z kropkami
w miejscu, gdzie linie przerywane z kropkami
nie są widoczne, należy wpisać: "ul. Kossaka"