



MIEJSCOWY PLAN ZAGOSPODAROWANIA PRZESTRZENNEGO
W REJONIE ULIC BOLESŁAWA PRUSA I GEN. JÓZEFA BEMA WE WROCŁAWIU

ZAŁĄCZNIK NR 1


RYSUNEK PLANU - PROJEKT 655.1 (OPINIOWANIE)

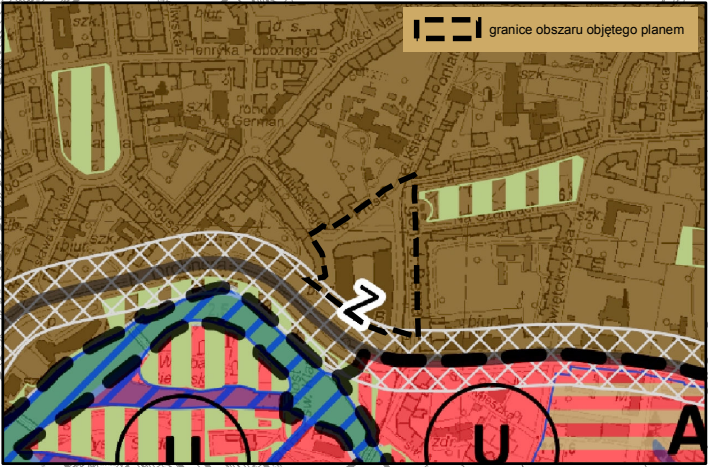

WYRYS ZE STUDIUM UWARUNKOWAŃ I KIERUNKÓW
ZAGOSPODAROWANIA PRZESTRZENNEGO WROCŁAWIA
przyjętego uchwałą Nr L/1177/18 Rady Miejskiej Wrocławia
z dnia 11 stycznia 2018 r.

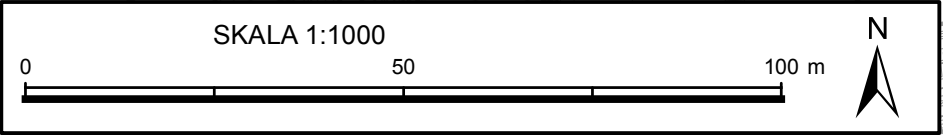

Podkład:
Mapa Zasadnicza pozyskana z ZGKiKM we Wrocławiu
Wrocław (05.07.2018)
Nr Lic. (ZKK17.TM.6642.4639.2018_0264_P)

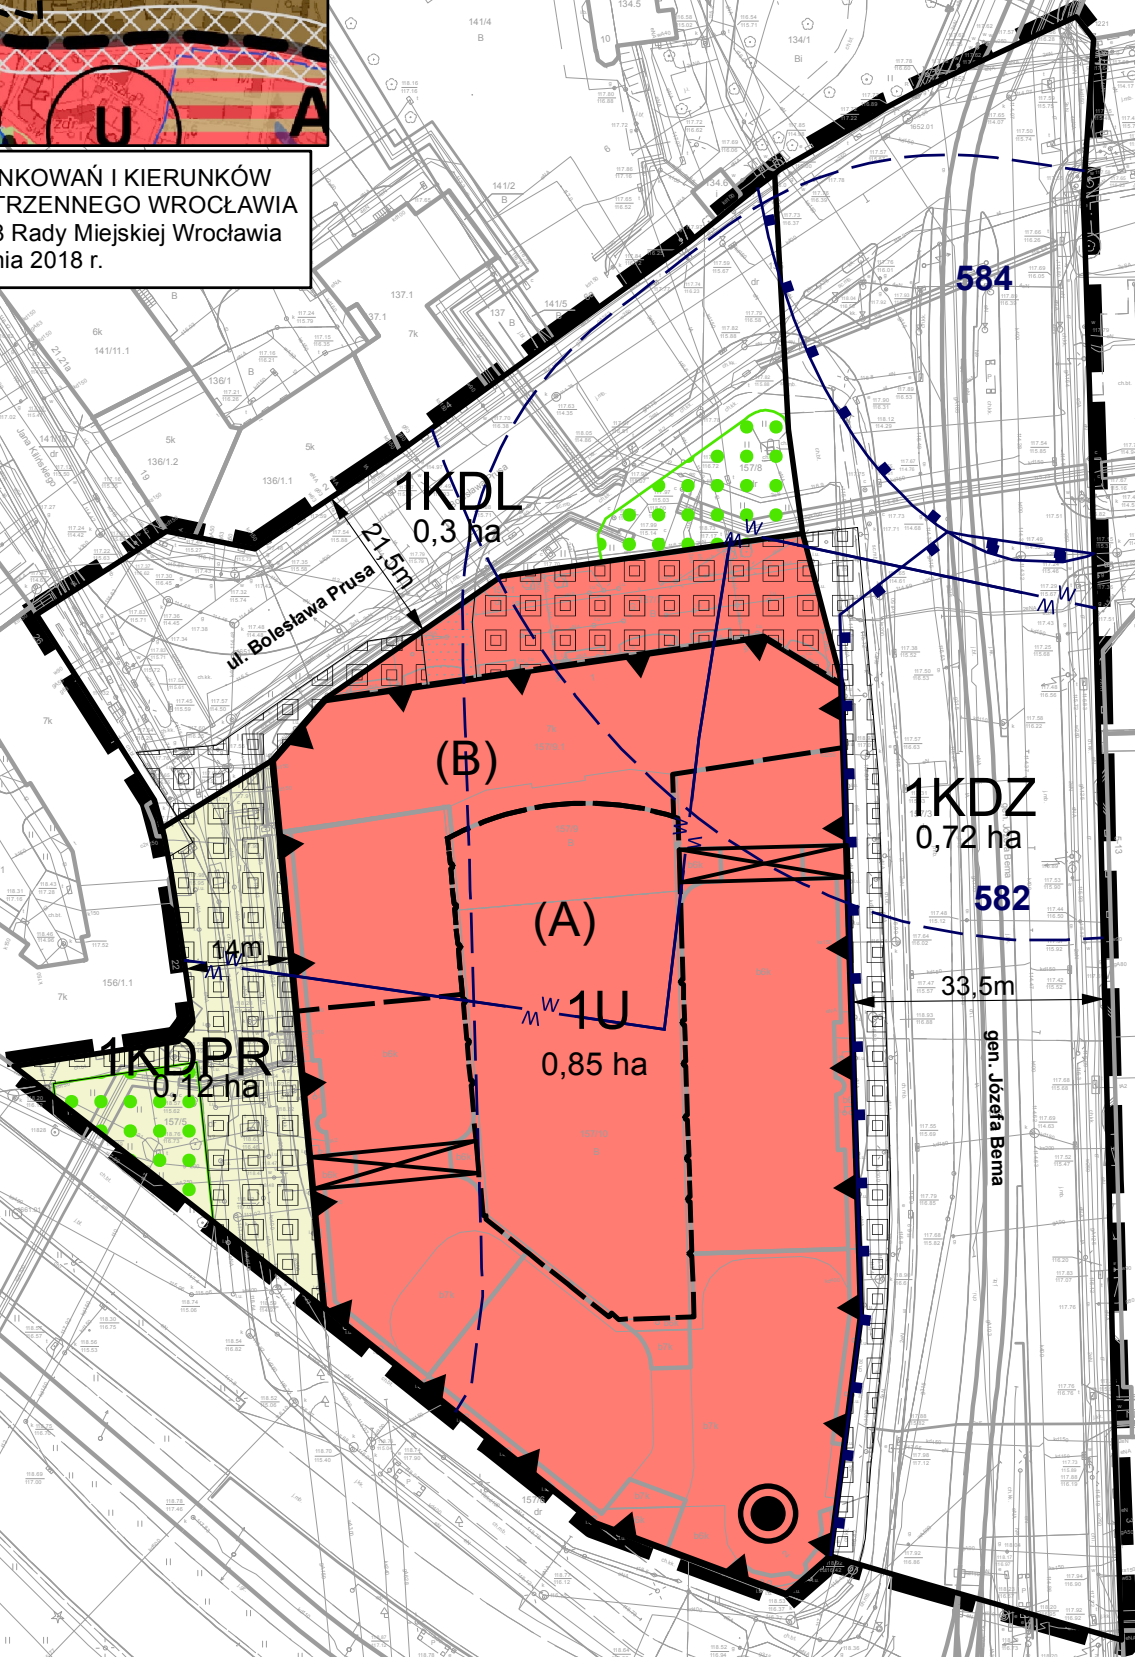

LEGENDA

granicę obszaru
objętego planem
tożsamy z granicą strefy
ochrony
konserwatorskiej,
granicą terenu
rozmieszczenia
inwestycji celu
publicznego o znaczeniu
lokalnym

linia rozgraniczająca
tereny
1U
symbol terenu
0,85 ha
powierzchnia terenu
granicę wydzielenia
wewnętrznego
(A)
symbol wydzielenia
wewnętrznego

obowiązująca linia
zabudowy
strefa zieleni
powierzchnia do
specjalnego
przepracowania
dominanta

przejście bramowe i
przejazd bramowy
miejsce wskazania
szerokości
granicę strefy ochrony
konserwatorskiej
zabytków
archeologicznych W
granicę stanowiska
archeologicznego

granicę strefy ochrony
stanowiska
archeologicznego
U
teren usług
KDZ
teren ulic zbiorczych
KDL
teren ulic lokalnych

KDPR teren ciągów pieszo-
rowerowych