



Miejscowy plan zagospodarowania przestrzennego dla południowej części obszaru w rejonie ulic Paczkowskiej i Hubskiej we Wrocławiu



WYRYS ZE STUDIUM UWARUNKOWAŃ I KIERUNKÓW ZAGOSPODAROWANIA PRZESTRZENNEGO WROCŁAWIA przyjętego uchwałą Nr L/1177/18 Rady Miejskiej Wrocławia z dnia 11 stycznia 2018 r.

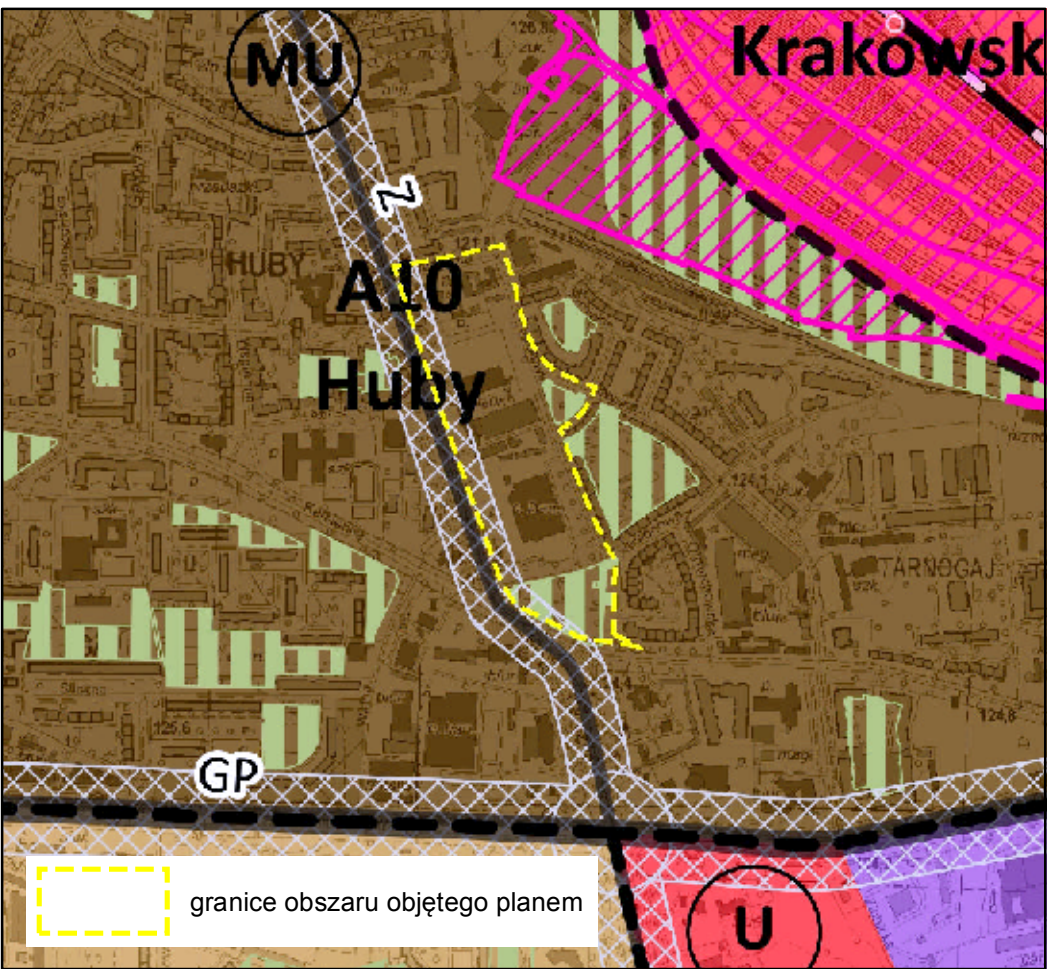

SKALA 1:1000

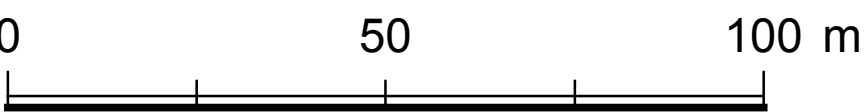

Legenda

- granica obszaru objętego planem tożsama z granicą terenu rozmieszczenia inwestycji celu publicznego o znaczeniu lokalnym
- linia rozgraniczająca tereny
- 1MW-U symbol terenu
- granica wydzielenia wewnętrznego
- (A) symbol wydzielenia wewnętrznego
- nieprzekraczalna linia zabudowy
- obowiązująca linia zabudowy
- symbol linii zabudowy
- miejsce zmiany rodzaju linii zabudowy
- granica strefy ochrony konserwatorskiej
- granica obszaru rehabilitacji istniejącej zabudowy i infrastruktury technicznej oraz granica obszaru wymagającego przekształceń
- korytarz usytuowania przejścia, przejazdu bramowego
- szpaler drzew
- drzewo do zachowania
- strefa zieleni
- nawierzchnia do specjalnego opracowania
- budynek o odrębnych ustaleniach
- korytarz usytuowania ciągu pieszo-rowerowego
- miejsce wskazania szerokości
- obiekt w ewidencji zabytków
- MW-U teren zabudowy mieszkaniowej wielorodzinnej i usług
- U teren usług
- U-MW teren usług i zabudowy mieszkaniowej wielorodzinnej
- Z teren zieleni
- KDL teren ulic lokalnych
- KDD teren ulic dojazdowych