


MIEJSCOWY PLAN ZAGOSPODAROWANIA PRZESTRZENNEGO W REJONIE ULIC POWSTAŃCÓW ŚLĄSKICH I SZTABOWEJ WE WROCŁAWIU

ZAŁĄCZNIK NR 1 - RYSUNEK PLANU (668).3 PROJEKT WYŁOŻENIE

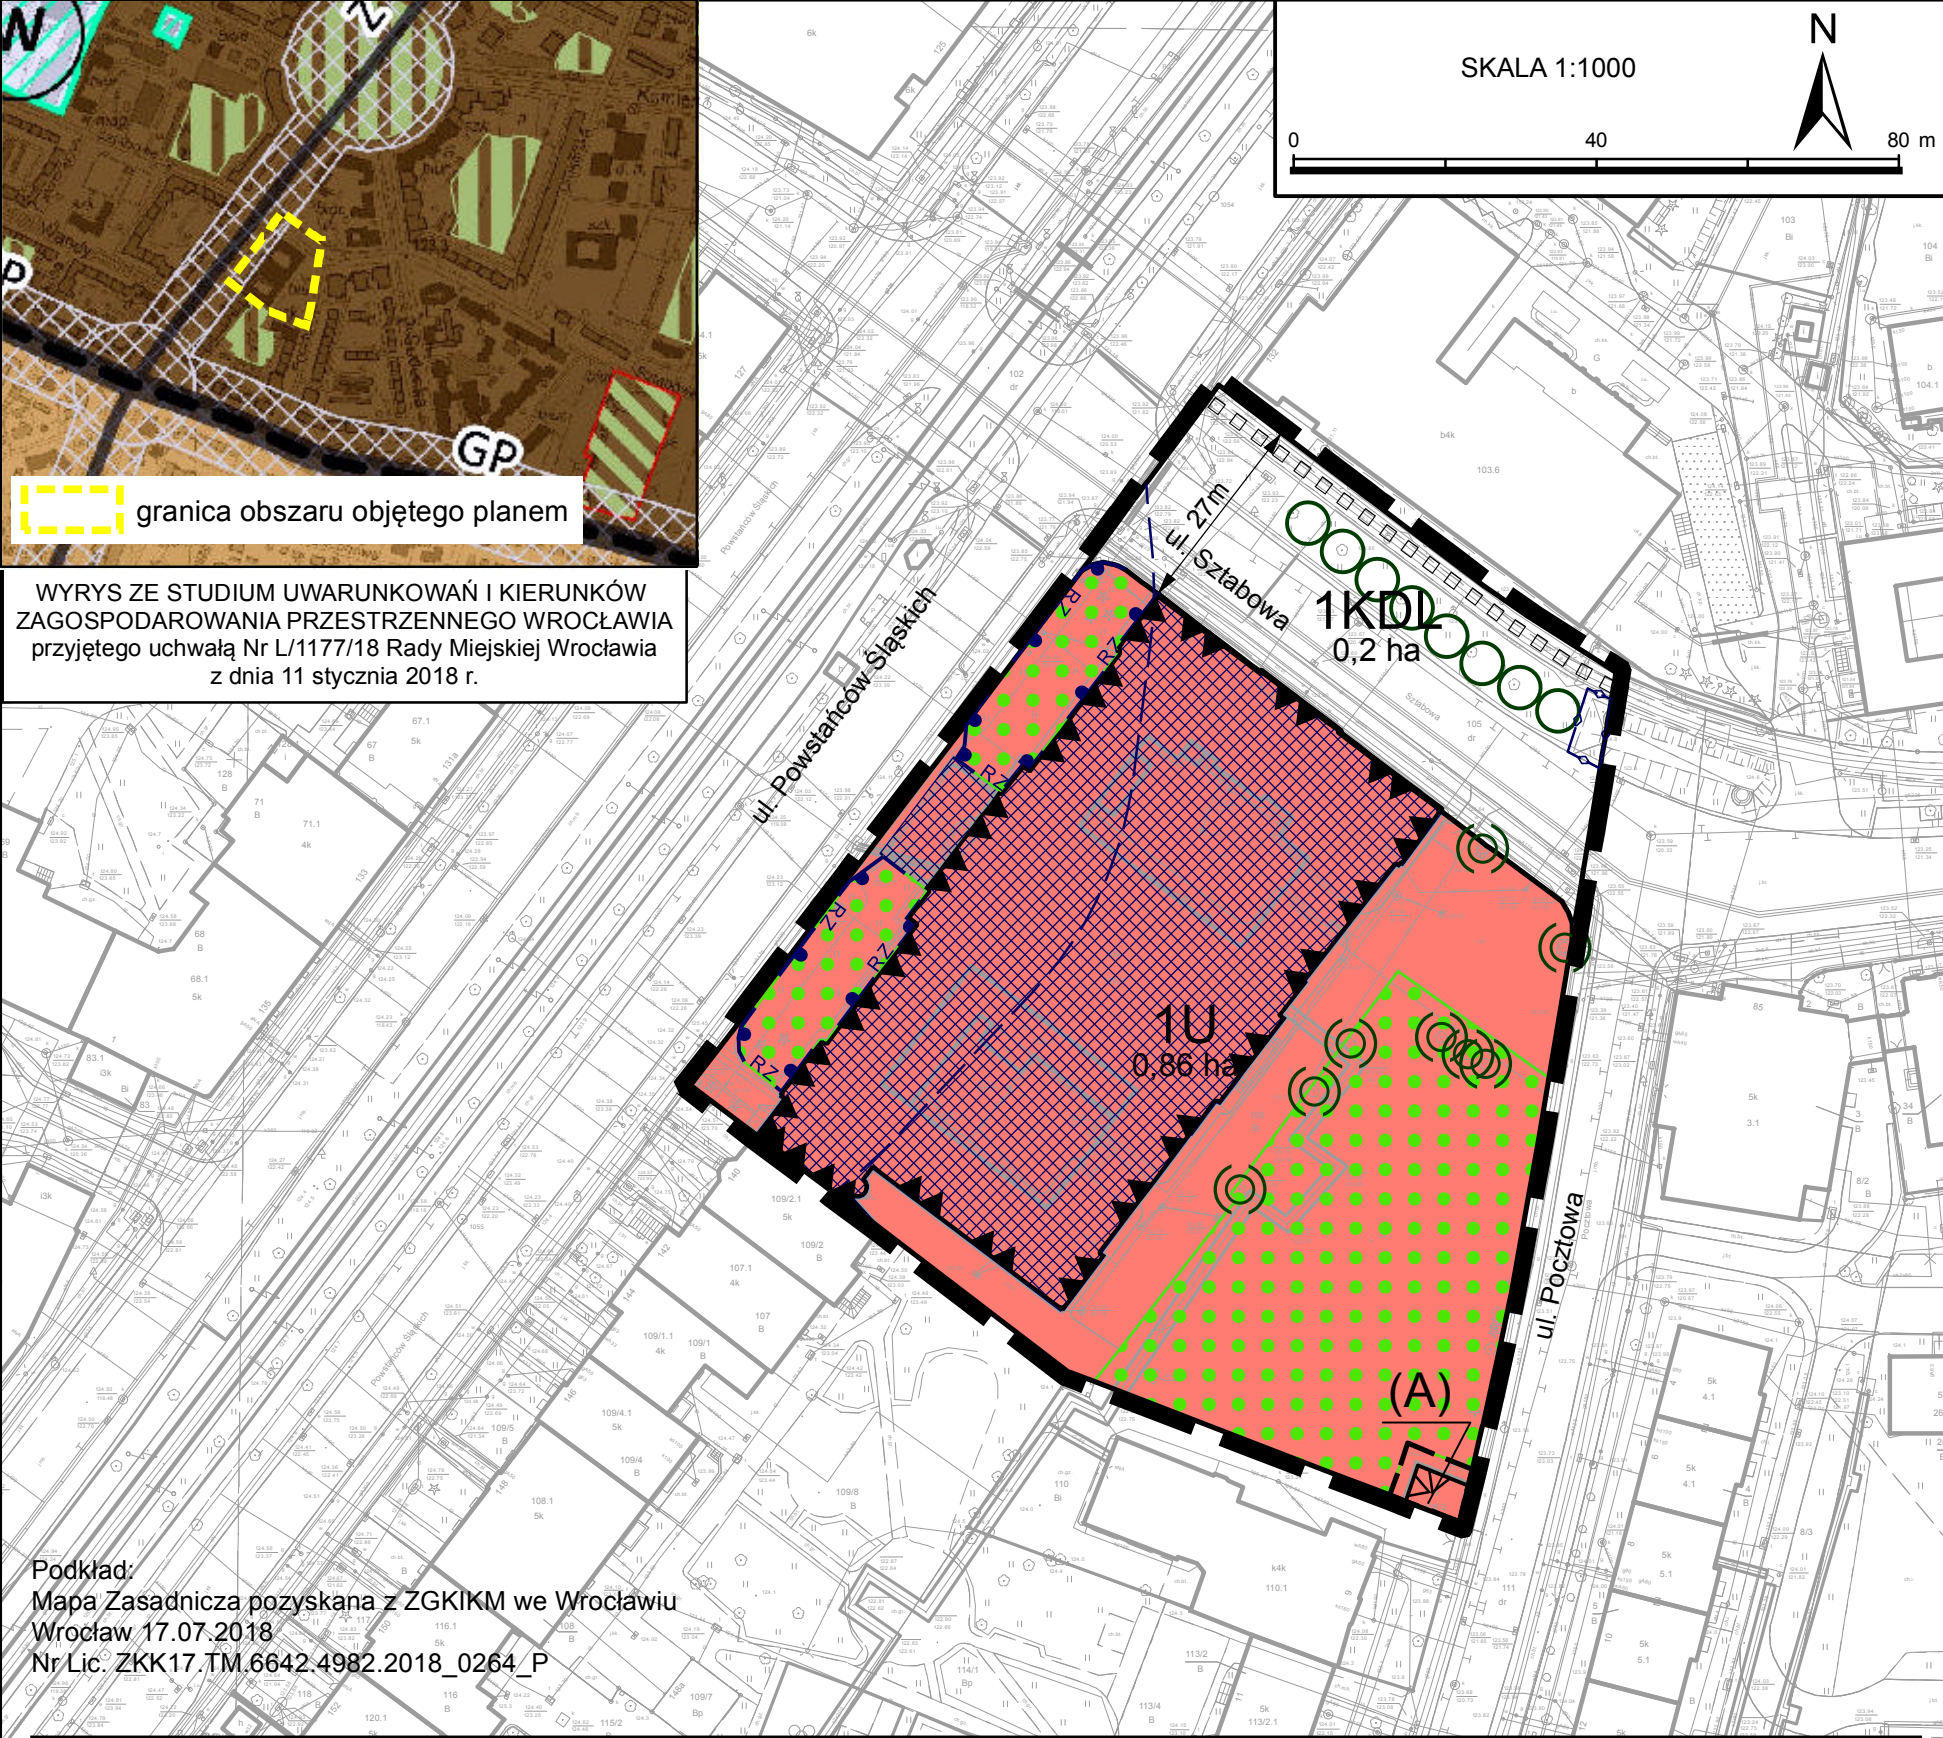

LEGENDA

- granica obszaru objętego planem tożsama z granicą strefy ochrony konserwatorskiej, granicą strefy ochrony konserwatorskiej zabytków archeologicznych OM, granicą terenu rozmieszczenia inwestycji celu publicznego o znaczeniu lokalnym
- linia rozgraniczająca tereny
- 1U symbol terenu
- granica wydzielenia wewnętrznego

- (A) symbol wydzielenia wewnętrznego
- nieprzekraczalna linia zabudowy
- obowiązująca ciągła linia zabudowy
- szpaler drzew
- drzewo do zachowania
- strefa zieleni
- ciąg pieszy

- miejsce wskazania szerokości
- obiekt w rejestrze zabytków
- RZ granica obszaru w rejestrze zabytków
- schron przeciwlotniczy
- granica strefy ochrony stanowiska archeologicznego
- U teren usług
- KDL teren ulic lokalnych