



WYRYS ZE STUDIUM UWARUNKOWAŃ I KIERUNKÓW ZAGOSPODAROWANIA PRZESTRZENNEGO WROCŁAWIA przyjętego uchwałą Nr L/1177/18 Rady Miejskiej Wrocławia z dnia 11 stycznia 2018 r.

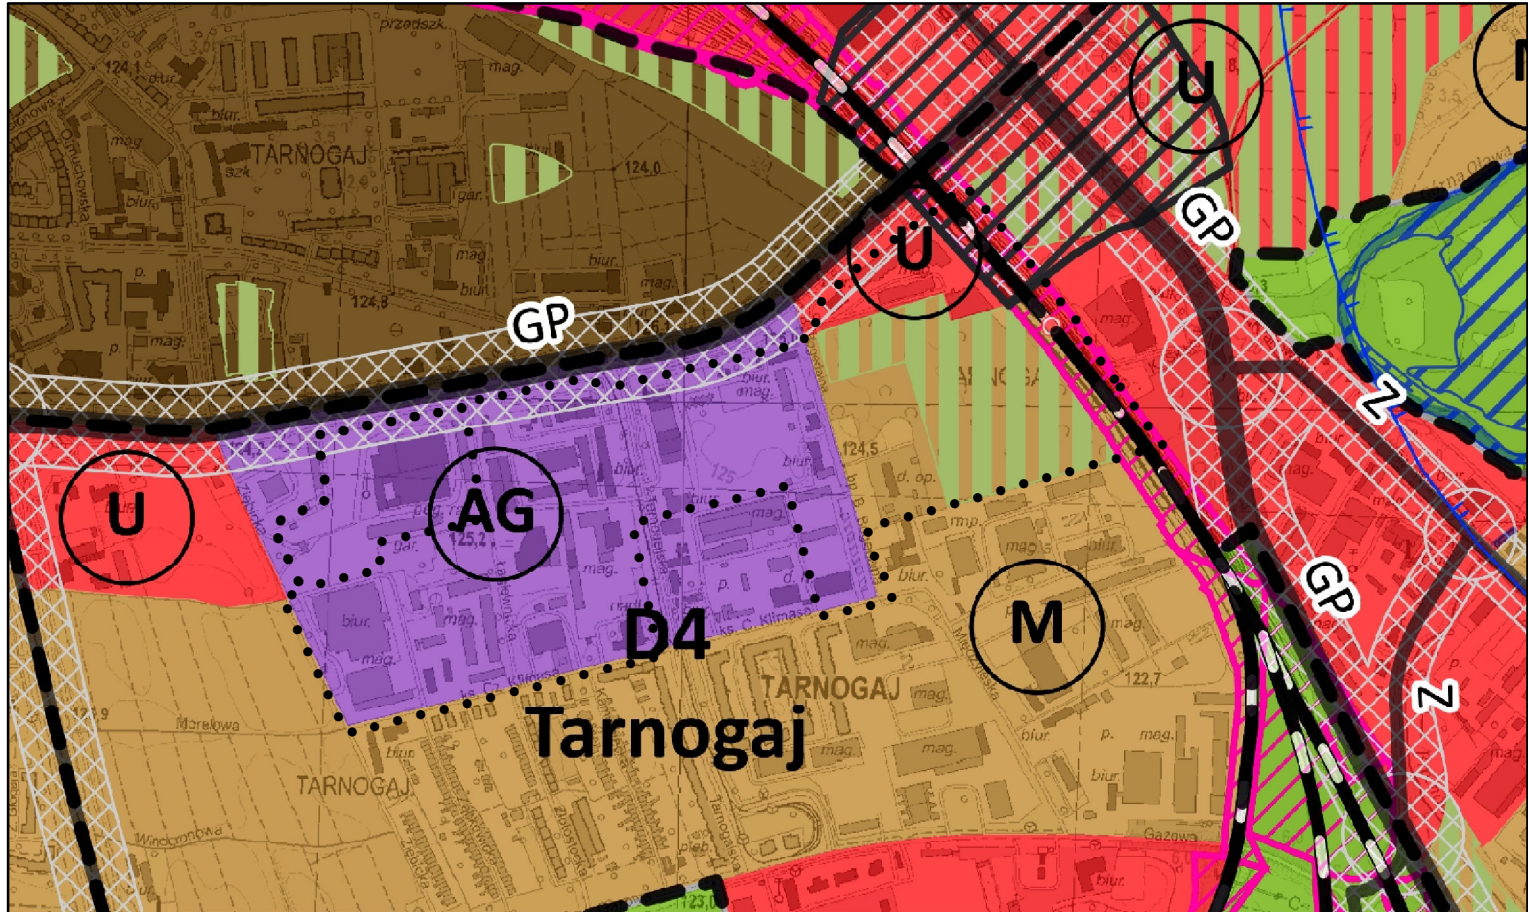

--- granica obszaru objętego planem

MIEJSCOWY PLAN ZAGOSPODAROWANIA PRZESTRZENNEGO W REJONIE ULIC ŁAGIEWNICKIEJ I BISKUPA BERNARDA BOGEDAINA WE WROCŁAWIU

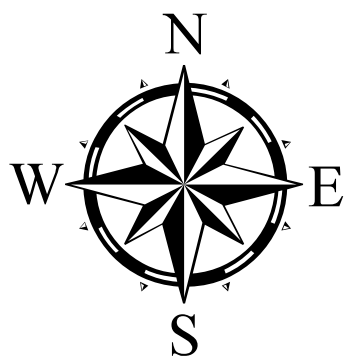

0 25 50 100 150 200 Metrów

SKALA 1:1000

ZAŁĄCZNIK NR 1 - RYSUNEK PLANU

PROJEKT 616.3

al. Armii Krajowej

al. Armii Krajowej

ul. Tarnogajska

ul. bp. Bernarda Bogedaina

ul. ks. Czesława Klimasa

ul. Ziębka

ul. ks. Czesława Klimasa

Podkład:
Mapa Zasadnicza pozyskana z ZGKiKM we Wrocławiu
Wrocław 14.12.2016
Nr Lic. ZKK17.TM.6642.4923.2016_0264_CL 1

Legenda

- granica obszaru objętego planem tożsama z granicą strefy ochrony konserwatorskiej zabytków archeologicznych OM, granicą terenu rozmieszczenia inwestycji celu publicznego o znaczeniu lokalnym
- linia rozgraniczająca tereny
- 1U symbol terenu
- granica wydzielenia wewnętrznego
- (A) symbol wydzielenia wewnętrznego
- nieprzekraczalna linia zabudowy
- ▲ obowiązująca linia zabudowy
- ! miejsce zmiany rodzaju linii zabudowy
- ... obszar usytuowania dominanty
- dominanta
- granica obszaru rehabilitacji istniejącej zabudowy i infrastruktury technicznej oraz granica obszaru wymagającego przekształceń
- granica terenu pod budowę obiektów handlowych o powierzchni sprzedaży powyżej 2000 m²
- szpaler drzew
- ⊙ drzewo do zachowania
- || miejsce wskazania szerokości
- ▨ korytarz usytuowania ciągu pieszo-rowerowego
- granica terenu zamkniętego
- granica obszaru w ewidencji zabytków
- granica dawnego cmentarza nowożytnego
- granica stanowiska archeologicznego
- granica strefy ochrony stanowiska archeologicznego
- U teren usług
- AG teren aktywności gospodarczej
- AG-U teren aktywności gospodarczej i usług
- ZP teren zieleni parkowej
- E teren stacji transformatorowych
- KK teren infrastruktury kolejowej
- KDZ teren ulic zbiorczych
- KDL teren ulic lokalnych
- KDD teren ulic dojazdowych
- KDPR teren ciągów pieszo- rowerowych