


MIEJSCOWY PLAN ZAGOSPODAROWANIA PRZESTRZENNEGO W REJONIE ULIC KRĘPICKIEJ I MOKRZAŃSKIEJ WE WROCŁAWIU

ZAŁĄCZNIK NR 1 - RYSUNEK PLANU

PROJEKT (659).1



SKALA 1:1000

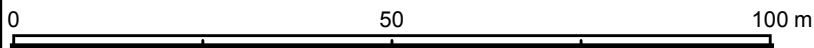

ul. Mokrzańska

ul. Młodzieżowa

ul. Krępicka

1U-MN

0,36 ha

210

(B)

(A)

Podkład:
Mapa Zasadowa pozyskana z ZGKiM we Wrocławiu
Wrocław 21.09.2018 r.
Nr Lic. 026/01_1/2/10.12.TM.6642.7452.2018.1.21.09.17.4

LEGENDA

■ — granica obszaru objętego planem tożsama z granicą terenu
rozmisszczenia inwestycji celu publicznego o znaczeniu lokalnym

— linia rozgraniczająca tereny

1U-MN symbol terenu

U-MN teren usług i zabudowy mieszkaniowej jednorodzinnej

— — granica wydzielenia wewnętrznego

(A)



symbol wydzielenia wewnętrznego




nieprzekraczalna linia zabudowy



obowiązująca linia zabudowy



miejsce zmiany rodzaju linii zabudowy

 

granica strefy ochrony konserwatorskiej



orientacyjny przebieg linii definiującej powierzchnię ograniczającą
wysokość zabudowy i obiektów naturalnych w otoczeniu lotniska
Wrocław - Strachowice wg dokumentacji rejestracyjnej lotniska