



MIEJSCOWY PLAN ZAGOSPODAROWANIA PRZESTRZENNEGO W REJONIE SKRZYŻOWANIA ULIC LITEWSKIEJ I TARASA SZEWCZENKI WE WROCŁAWIU

ZAŁĄCZNIK NR 1 - RYSUNEK PLANU - PROJEKT wyłożenie 18.08.-7.09.2014 r. SKALA 1:500

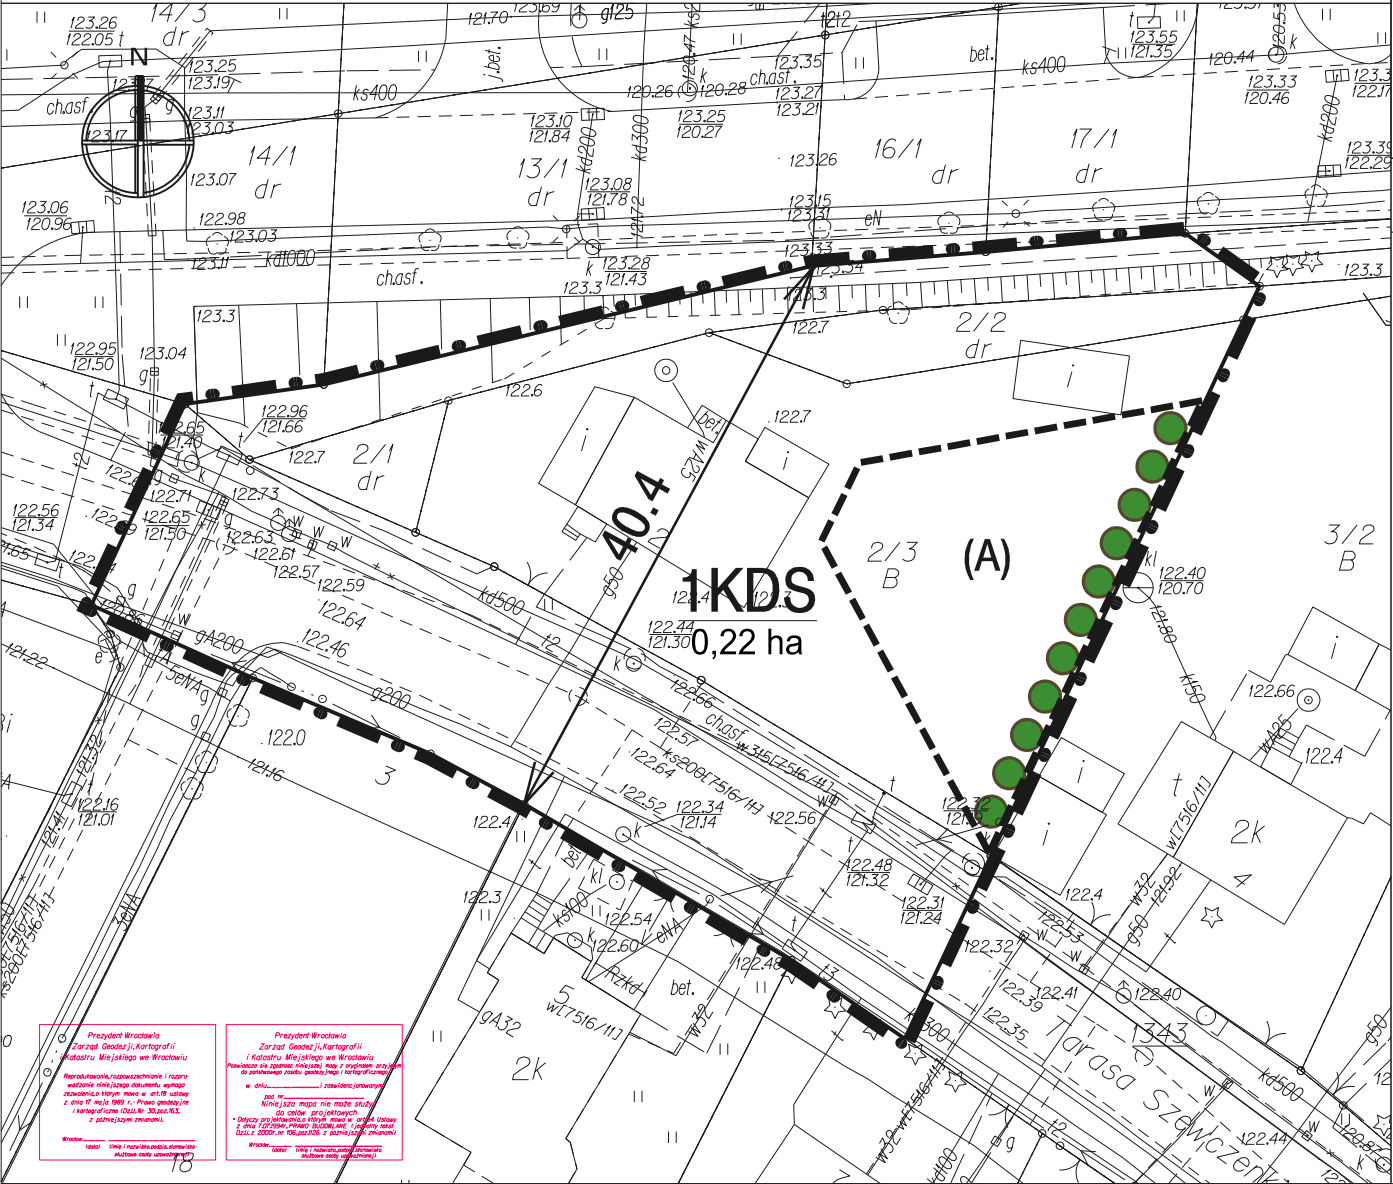

WYRYS ZE STUDIUM UWARUNKOWAŃ I KIERUNKÓW ZAGOSPODAROWANIA PRZESTRZENNEGO WROCŁAWIA PRZYJĘTEGO UCHWAŁĄ NR LIII/3249/08 RADY MIEJSKIEJ WROCŁAWIA Z DNIA 6 LIPCA 2008 r. WRAZ ZE ZMIANĄ, PRZYJĘTĄ UCHWAŁĄ NR LI/467/10 RADY MIEJSKIEJ WROCŁAWIA Z DNIA 20 MAJA 2010 r.

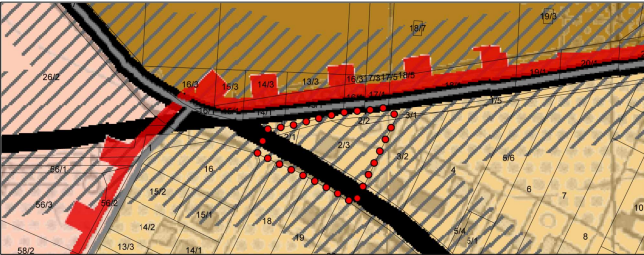

GRANICA OBSZARU OBJĘTEGO PLANEM

OZNACZENIA GRAFICZNE:

- GRANICE OBSZARU OBJĘTEGO PLANEM TOŻSAME Z GRANICAMI:
 - a) STREFY OCHRONY KONSERWATORSKIEJ ZABYTKÓW ARCHEOLOGICZNYCH,
 - b) ROZMIESZCZENIA INWESTYCJI CELU PUBLICZNEGO O ZNACZENIU LOKALNYM
- LINE ROZGRANICZAJĄCE TEREN
- 1KDS 0,22 ha SYMBOL TERENU POWIERZCHNIA TERENU
- GRANICE WYDZIELENIA WEWNĘTRZNEGO
- (A) SYMBOL WYDZIELENIA WEWNĘTRZNEGO
- SZPALER DRZEW
- 5.7 MIEJSCE WSKAZANIA SZEROKOŚCI ULICY W LINIACH ROZGRANICZAJĄCYCH
- KDS TEREN KOMUNIKACJI

Przewodnik Wrocław
Zarząd Gminy i Kartografii
i Kartografii
Przewodnik Wrocław
Zarząd Gminy i Kartografii
i Kartografii
Przewodnik Wrocław
Zarząd Gminy i Kartografii
i Kartografii

WROCŁAW
Obręb ZGORZELISKO
Nr sekcji 649131223 649131224
649131223 649131224
Skala 1:500

MAPA ZASADNICZA
DO CELÓW OPINIOWAWCZYCH
1. Mapa wektorowa opracowana w technologii numerycznej w środowisku
MicroStation na podstawie matrycy mapy zasadniczej.
2. Uśrednienie współrzędnych lokalnych z 2007 r.
3. Planizm odniesienia "Kronstadt 1986".
4. Treść wektorowa opracowana wg instrukcji K-1 "Podstawowa mapa kraju"
z dnia 10.06.1995 r.

Nie wykazuje się jednakże w terenie (rynek nie wykazanych
na mapie urzędowej podanych danych nie były zbadane
do inwentaryzacji lub o których brak jest informacji
w mapach i planach)

WROCŁAW 3024204 Nr 02.BPW.652.004-3004

