

**UCHWAŁA/19
RADY MIEJSKIEJ WROCŁAWIA**

z dnia 2019 r.

**w sprawie przystąpienia do sporządzenia zmiany miejscowego planu zagospodarowania
przestrzennego w rejonie ulic: Bernardyńskiej, Klemensa Janickiego i Jana Ewangelisty Purkyniego we
Wrocławiu**

Na podstawie art. 18 ust. 2 pkt 15 ustawy z dnia 8 marca 1990 r. o samorządzie gminnym (Dz. U. z 2019 r. poz. 506) w związku z art. 14 ust. 1, 2 i 4 ustawy z dnia 27 marca 2003 r. o planowaniu i zagospodarowaniu przestrzennym (Dz. U. z 2018 r. poz. 1945 oraz z 2019 r. poz. 60, 235 i 730) Rada Miejska Wrocławia uchwala, co następuje:

§ 1. Przystępuje się do sporządzenia zmiany miejscowego planu zagospodarowania przestrzennego w rejonie ulic: Bernardyńskiej, Klemensa Janickiego i Jana Ewangelisty Purkyniego we Wrocławiu, uchwalonego uchwałą nr LXIII/1547/18 Rady Miejskiej Wrocławia z dnia 11 października 2018 r. (Dz. Urz. Woj. Doln. z 24 października 2018 r. poz. 5187), zwanej dalej zmianą planu.


§ 2. Granice obszaru objętego zmianą planu określa załącznik do uchwały.

§ 3. Celem zmiany planu jest modyfikacja wymiarów pionowych budynków lub budowli wraz z powiązanymi z nimi zasadami kształtowania zabudowy.

§ 4. Wykonanie uchwały powierza się Prezydentowi Wrocławia.

§ 5. Uchwała wchodzi w życie z dniem podjęcia.

**Przewodniczący Rady
Miejskiej Wrocławia**

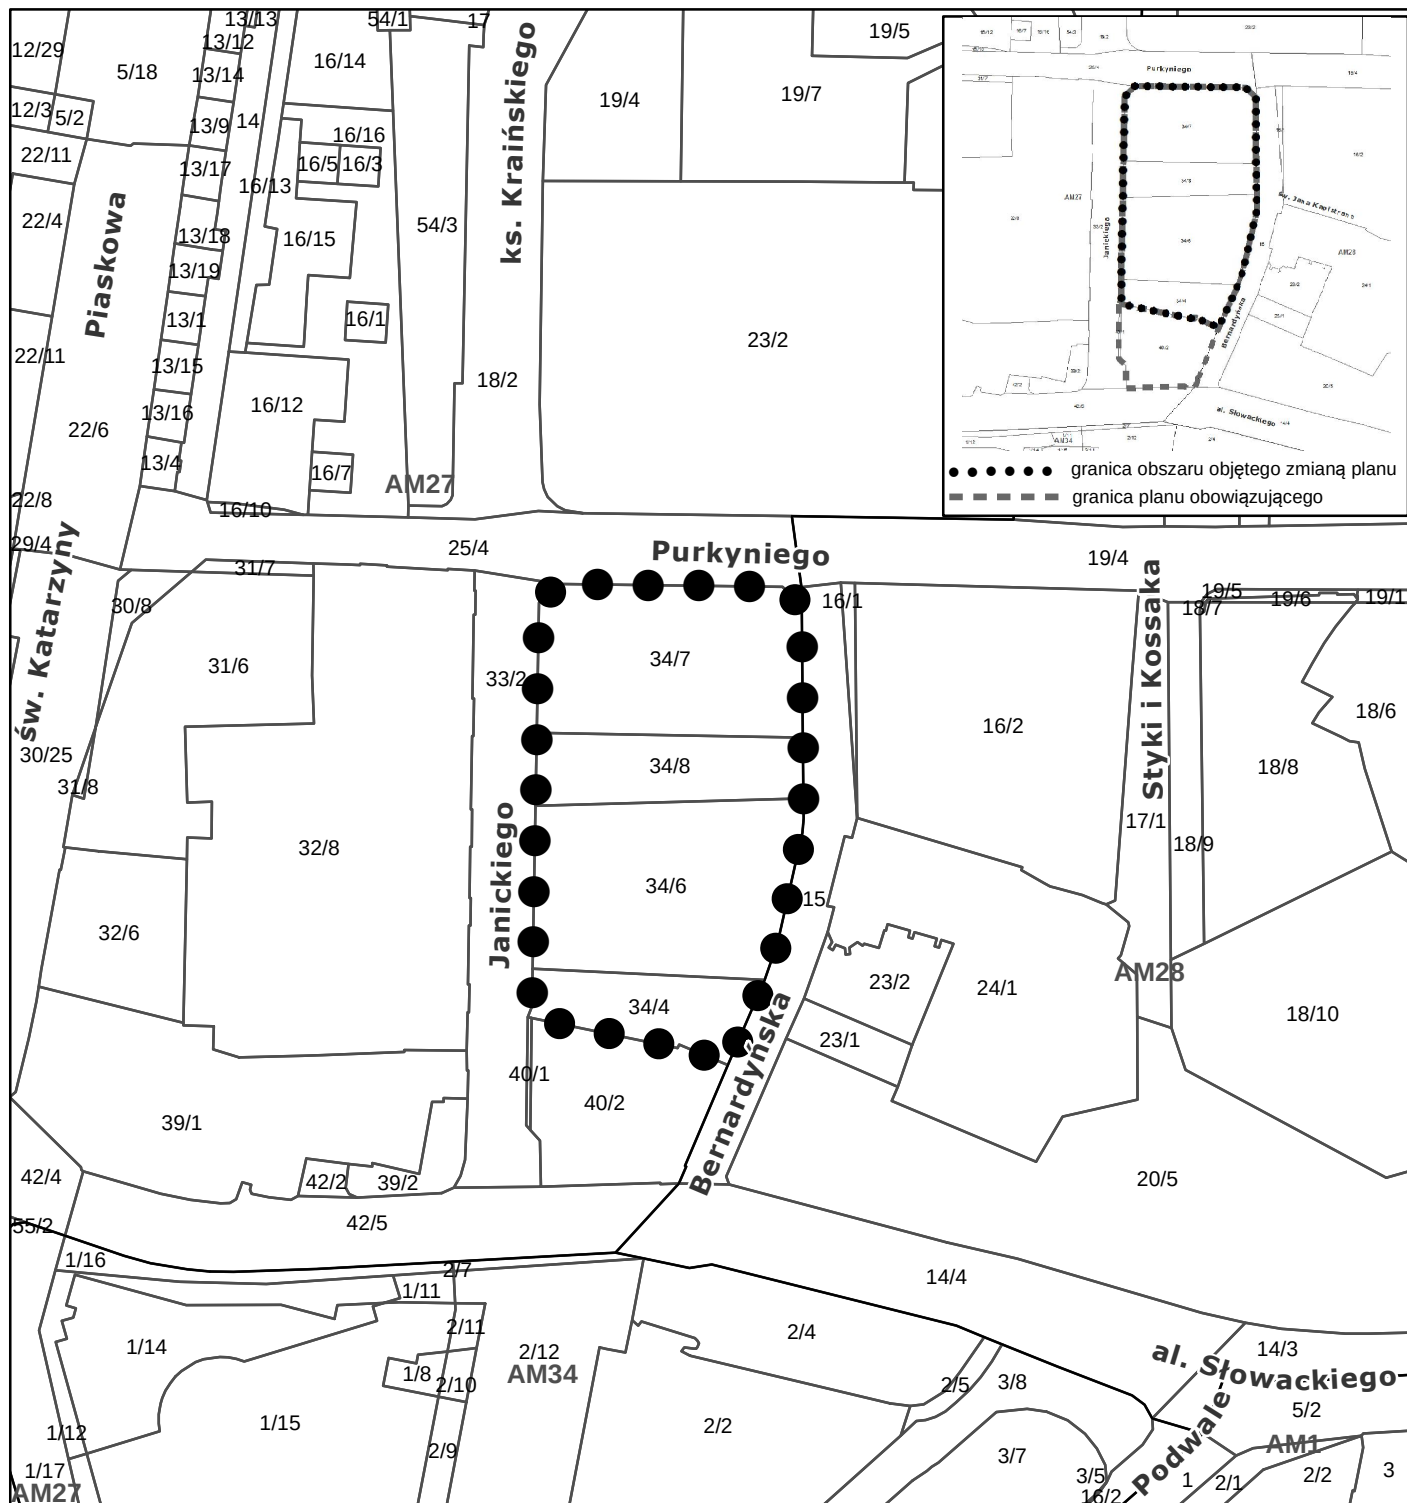

● ● ● granica obszaru objętego zmianą planu

WYRYS Z MAPY EWIDENCYJNEJ

0 25 50 100 Metrów