


MIEJSCOWY PLAN ZAGOSPODAROWANIA PRZESTRZENNEGO OBSZARU POŁOŻONEGO W REJONIE ULIC BOROWSKIEJ I KAMIENNEJ WE WROCŁAWIU

ZAŁĄCZNIK NR 1 - RYSUNEK PLANU

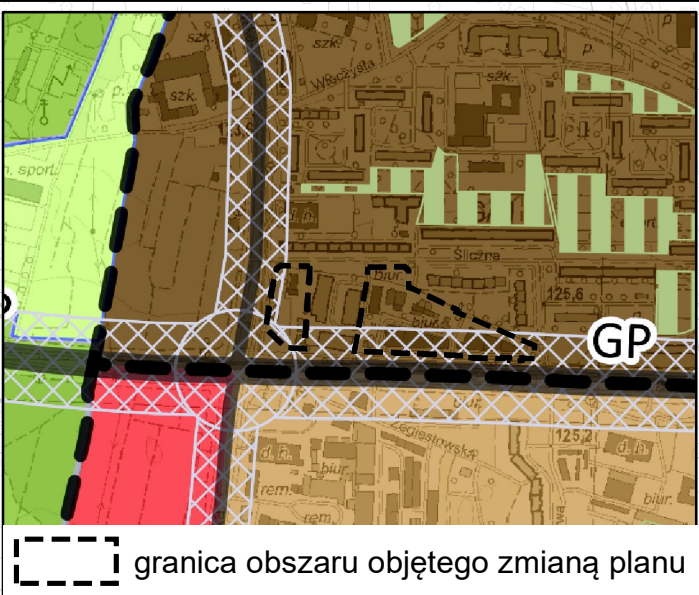

WYRYS ZE STUDIUM UWARUNKOWAŃ
I KIERUNKÓW ZAGOSPODAROWANIA
PRZESTRZENNEGO WROCŁAWIA
przyjętego uchwałą Nr L/1177/18 Rady
Miejskiej Wrocławia
z dnia 11 stycznia 2018 r.



Legenda

- granica obszaru objętego zmianą planu tożsama z granicą strefy ochrony konserwatorskiej zabytków archeologicznych, granicą obszaru rehabilitacji istniejącej zabudowy i infrastruktury technicznej
- 0,5 ha powierzchnia terenu
- linia rozgraniczająca tereny
- 11U symbol terenu
- granica wydzielenia wewnętrznego
- (A) symbol wydzielenia wewnętrznego
- nieprzekraczalna linia zabudowy
- obowiązująca linia zabudowy
- miejsce zmiany rodzaju linii zabudowy
- budynek o odrębnych ustaleniach
- teren usług

SKALA 1:1000

