
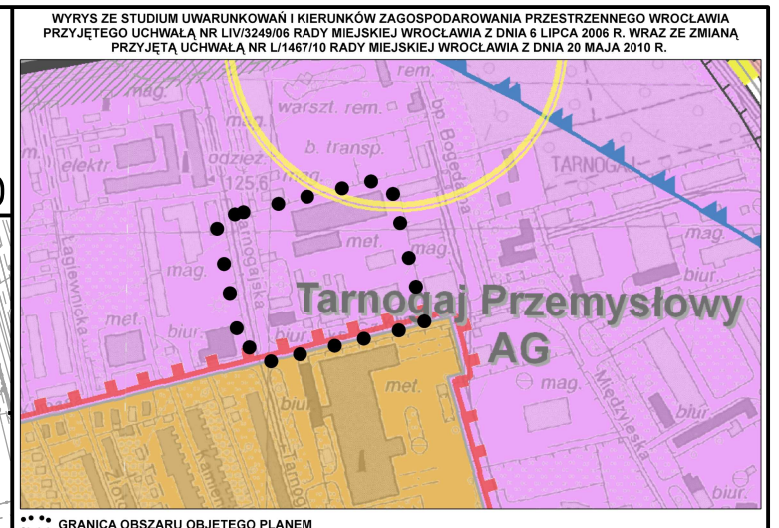


# MIEJSCOWY PLAN ZAGOSPODAROWANIA PRZESTRZENNEGO W REJONIE ULIC TARNOGAJSKIEJ I KSIĘDZA CZESŁAWA KLIMASA WE WROCŁAWIU

Załącznik nr 1

RYSUNEK PLANU

Skala 1:1000

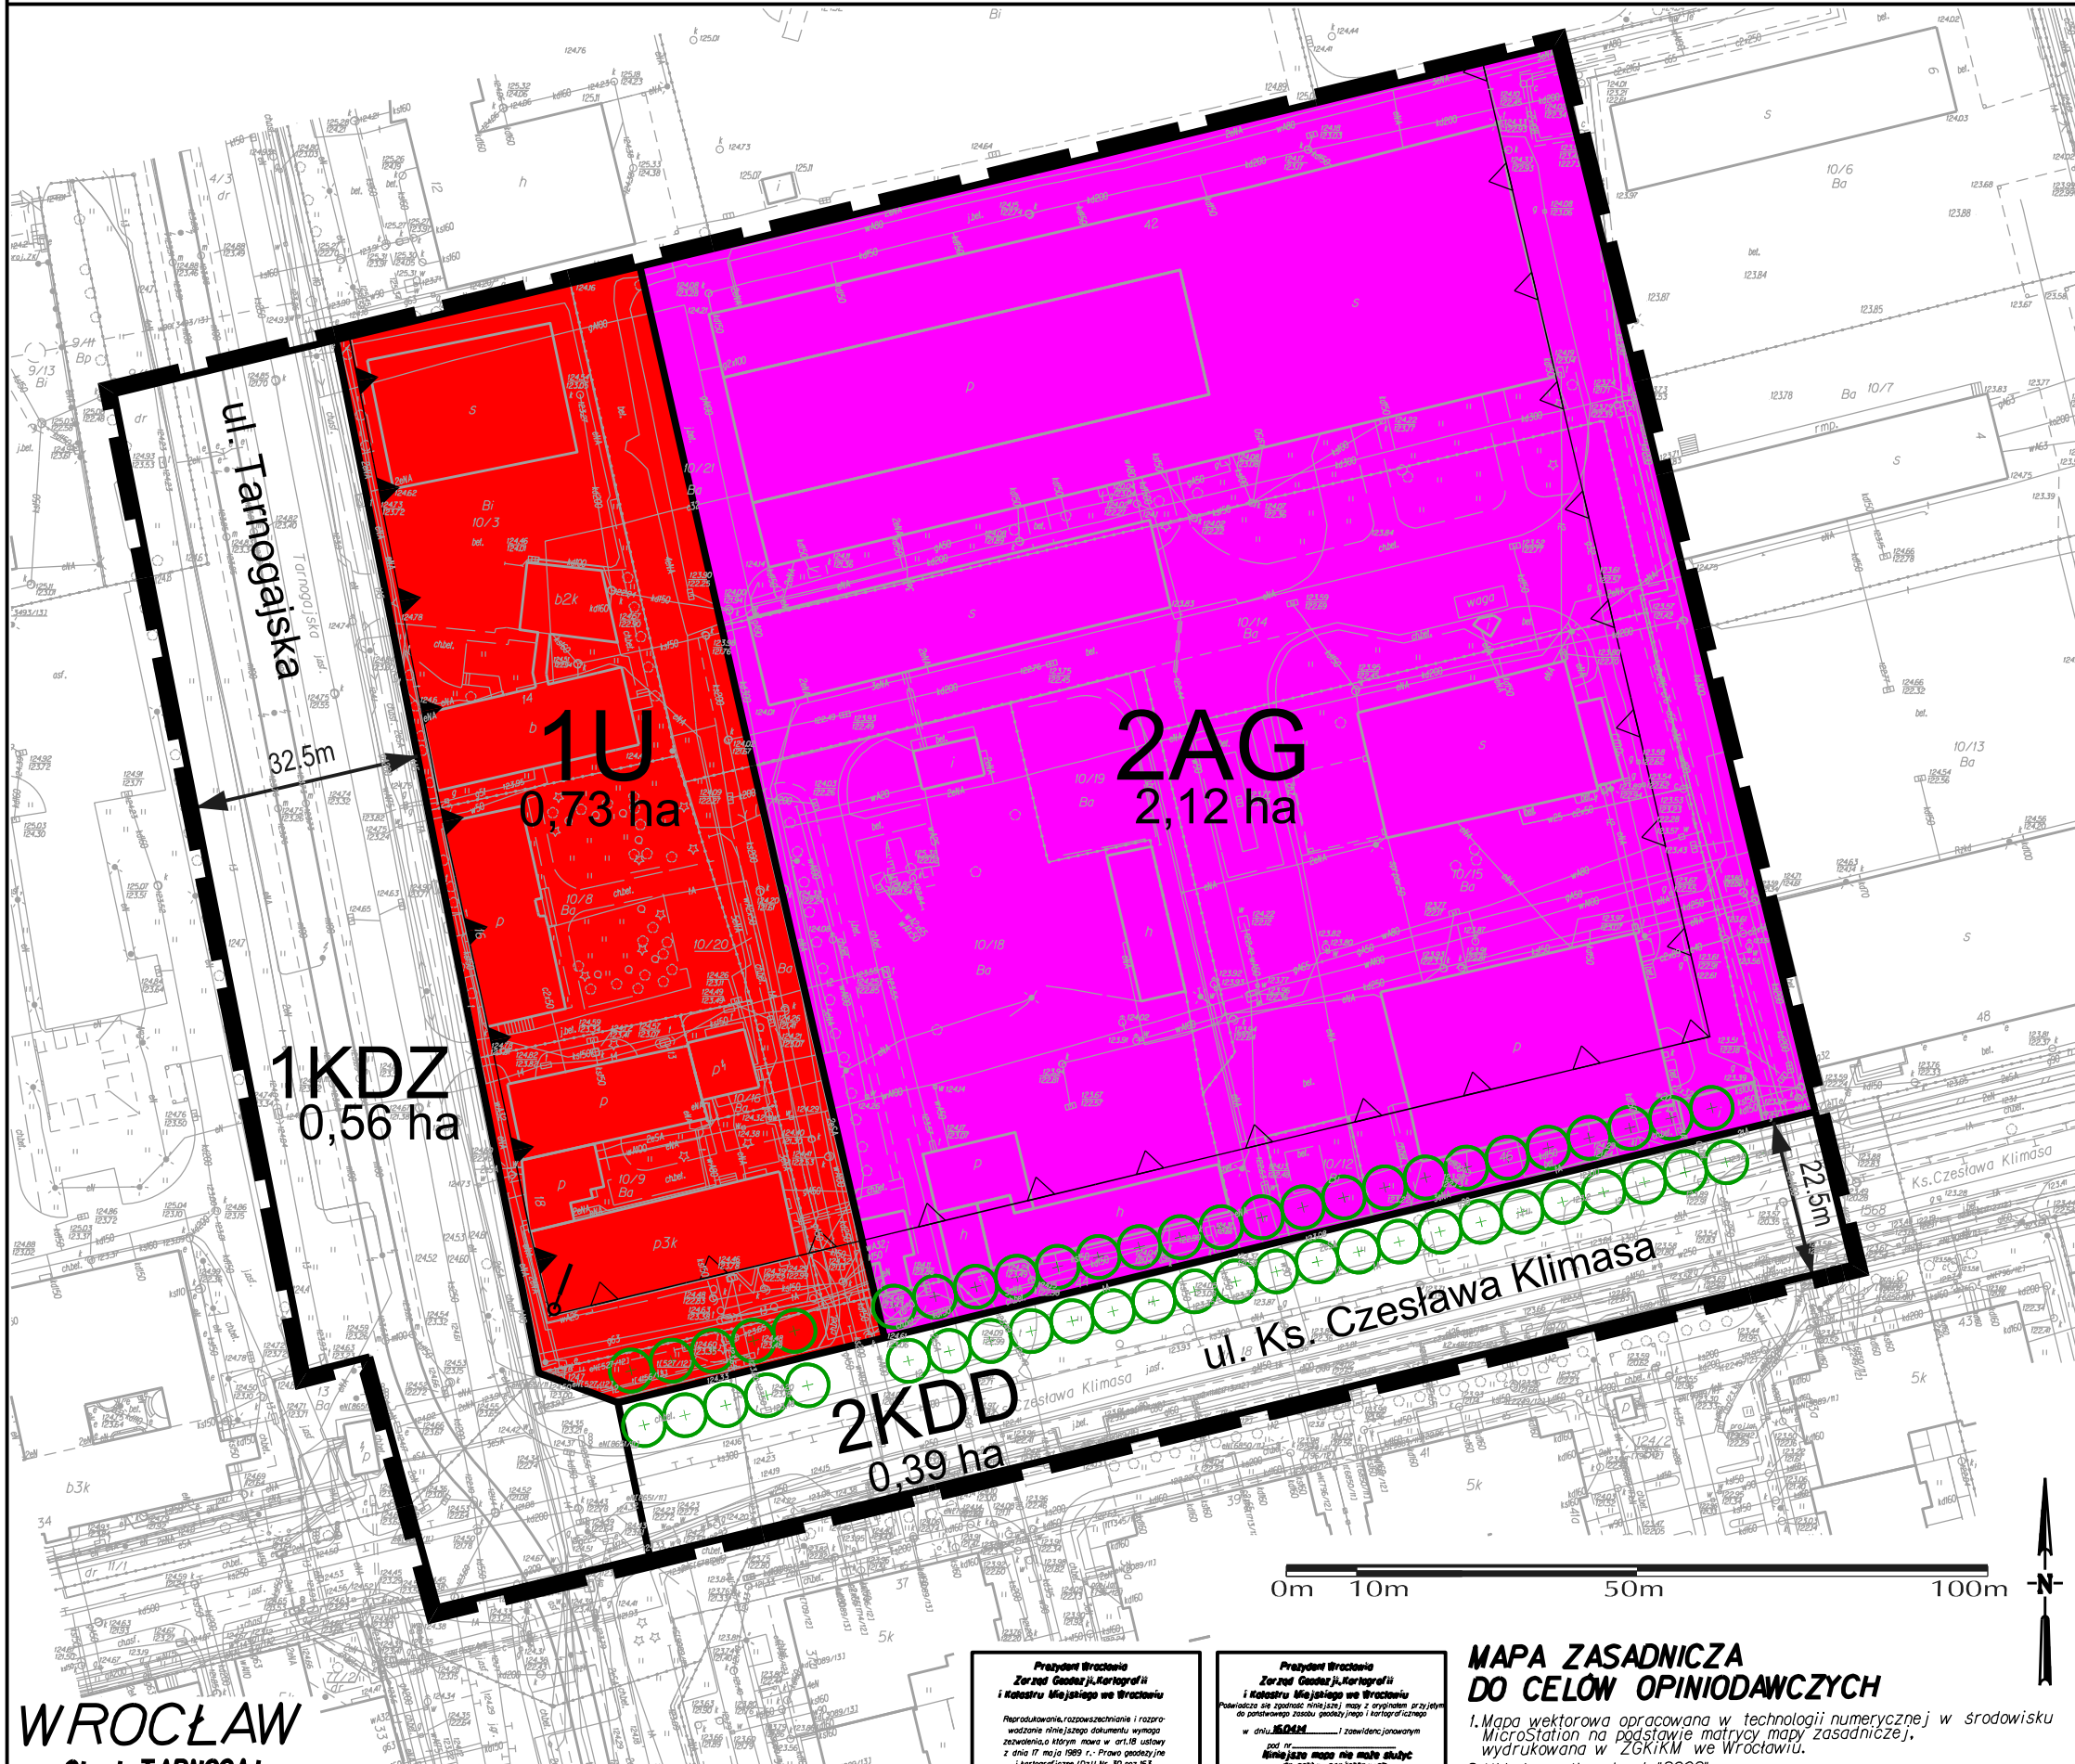

GRANICA OBSZARU OBJĘTEGO PLANEM

- LEGENDA:**
- granica obszaru objętego planem tożsama z granicą strefy ochrony konserwatorskiej zabytków archeologicznych oraz granicą terenów rozmieszczenia inwestycji celu publicznego o znaczeniu lokalnym
  - linie rozgraniczające tereny
  - symbole terenów
  - teren usług
  - teren aktywności gospodarczej
  - teren ulicy zbiorczej
  - teren ulicy dojazdowej
  - obowiązująca linia zabudowy
  - nieprzekraczalne linie zabudowy
  - miejsce zmiany rodzaju linii zabudowy
  - szpalery drzew
  - miejsce wskazania szerokości ulicy w liniach rozgraniczających

**WROCŁAW**  
Obwód TARNOGAJ  
Skala 1:1000

Nie wyklucza się istnienia w terenie innych nie wykazanych na mapie urządzeń podziemnych, które nie były zgłoszone do inwentaryzacji lub o których brak jest informacji w instytucjach branżowych.

NR DZ.852-2014-15.04  
WROCŁAW 16.04.2014

Przebieg Wrocławia  
Zarząd Gminny Kartografii  
i Kadastro wrocławskiej  
Reprodukcja, rozszerzenie i rozprzestrzenienie niniejszego dokumentu wymaga zgody zarządcy system w art.18 ustawy z dnia 17 maja 1989 r. Prawo geodezyjne i kartograficzne (Dz.Uz. Nr 30, poz. 653, z późniejszymi zmianami).  
Wrocław 15.04.14  
Kad. i Karto. 15.04.14

Przebieg Wrocławia  
Zarząd Gminny Kartografii  
i Kadastro wrocławskiej  
Przebieg Wrocławia  
Wrocław 15.04.14  
Kad. i Karto. 15.04.14

**MAPA ZASADNICZA DO CELÓW OPINIODAWCZYCH**  
1. Mapa wektorowa opracowana w technologii numerycznej w środowisku MicroStation na podstawie matrycy mapy zasadniczej, wydrukowana w ZGKiKM we Wrocławiu.  
2. Układ współrzędnych "2000".  
3. Poziom odniesienia: "Kronsztadt 1986".  
4. Treść wektorowa opracowana wg instrukcji K-1 "Podstawowa mapa kraju" z dnia 1.06.1995r.