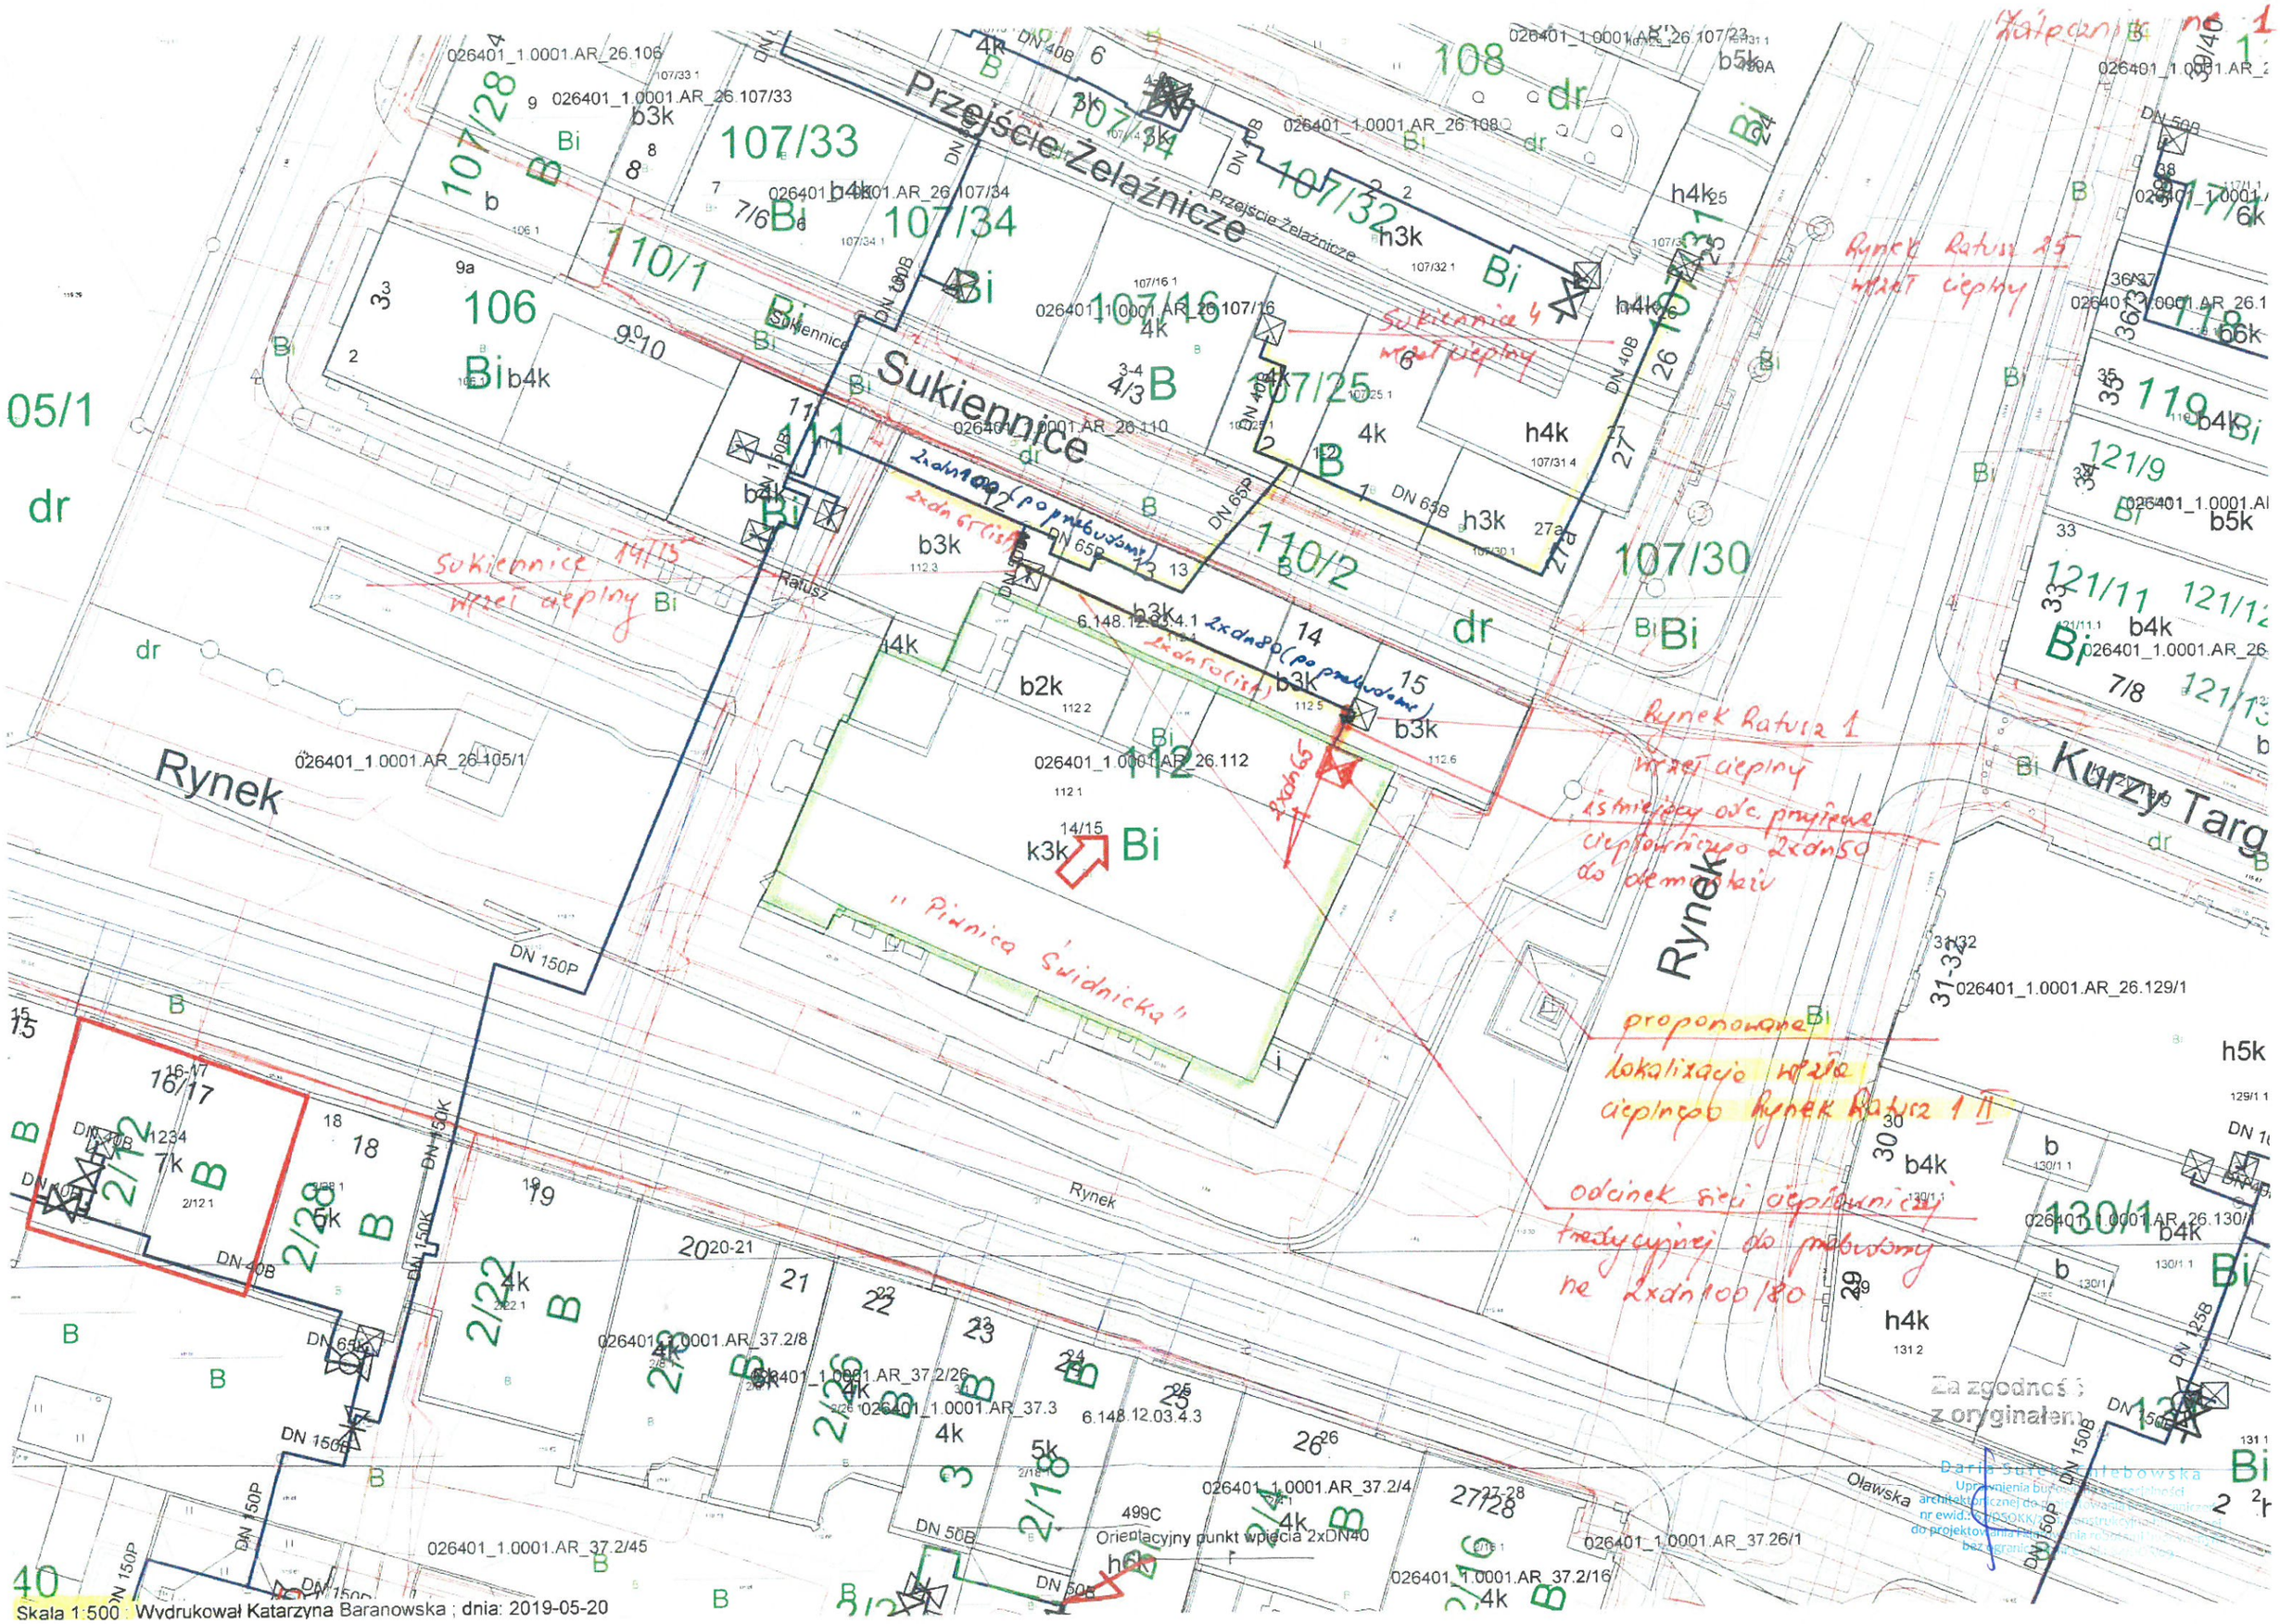
Przejście Żelaźnicze
Sukiennice
Rynek
Kurzy Targ
Oławska
Ratusz
Sukiennice 14/15 węzeł cieplny
Sukiennice 4 węzeł cieplny
Rynek Ratusz 25 węzeł cieplny
Rynek Ratusz 1 węzeł cieplny
istniejący odc. przyłącza ciepłowniczego 2xdn50 do demontażu
proponowana lokalizacja węzła cieplnego Rynek Ratusz 1 II
odcinek sieci ciepłowniczej tradycyjnej do przebudowy na 2xdn100/80
" Piwnica Świdnicka "
Orientacyjny punkt wpięcia 2xDN40
Za zgodność z oryginałem
Daria Sułek-Chlebowska
Skala 1:500 Wydrukował Katarzyna Baranowska ; dnia: 2019-05-20