


MIEJSCOWY PLAN ZAGOSPODAROWANIA PRZESTRZENNEGO W REJONIE MOSTU POMORSKIEGO I ULICY KSIĘCIA WITOLDA WE WROCŁAWIU

ZAŁĄCZNIK NR 1 (ETAP - WYŁOŻENIE DO PUBLICZNEGO WGLĄDU)

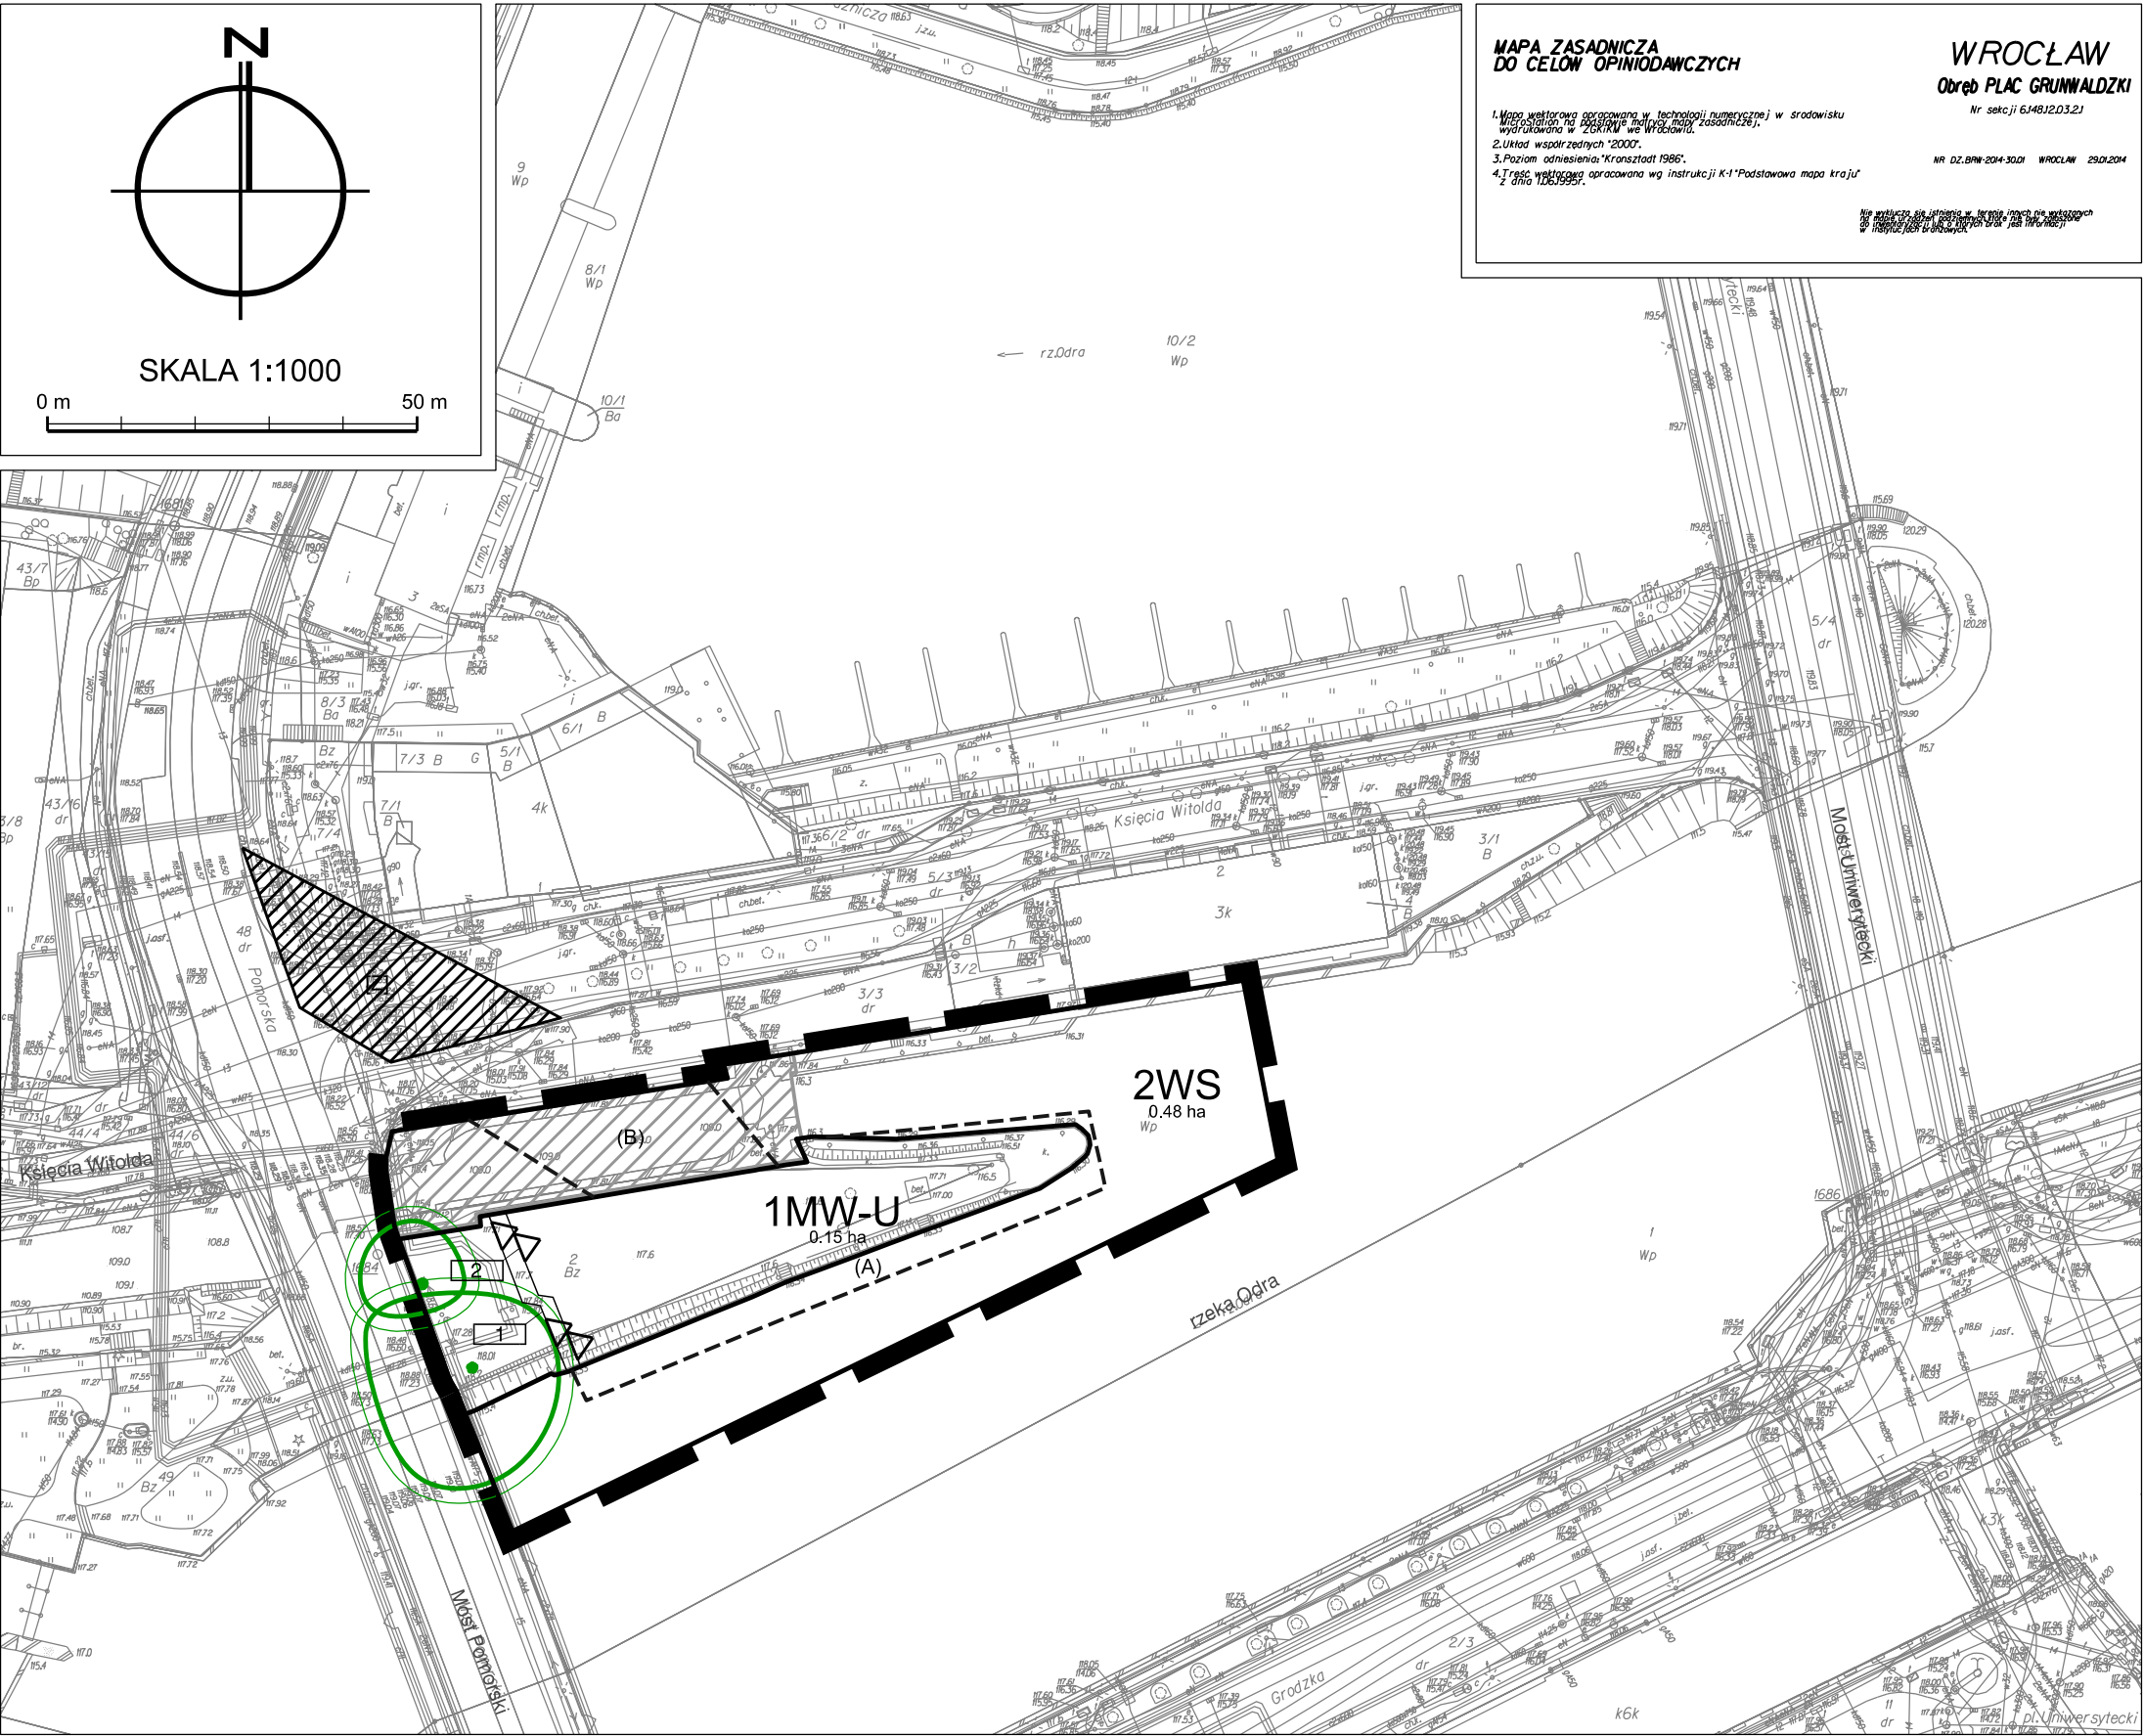

**MAPA ZASADNICZA
DO CELÓW OPINIODAWCZYCH**

WROCŁAW
Obręb PLAC GRUNWALDZKI
Nr sekcji 614812.03.21

1. Mapa wektorowa opracowana w technologii numerycznej w środowisku
współrzędnych 2000, na podstawie danych mapy zasadniczej,
wzrastającej w 2014 r. we Wrocławiu.

2. Układ współrzędnych 2000.

3. Poziom odniesienia: "Kronstadt 1986".

4. Treść wektorowa opracowana wg instrukcji K-1 "Podstawowa mapa kraju"
z dnia 1.06.1993 r.


NR 02.89W.204.3001 WROCŁAW 29.01.2014

Na wydruku dla celów informacyjnych, nie należy używać do celów
innych niż informacyjnych.

LEGENDA

	GRANICE OBSZARU OBJĘTEGO PLANEM TOŻSAME Z GRANICAMI STREFY OCHRONY KONSERWATORSKIEJ, STREFY OCHRONY KONSERWATORSKIEJ ZABYTKÓW ARCHEOLOGICZNYCH ORAZ GRANICAMI TERENÓW ROZMIESZCZENIA INWESTYCJI CELU PUBLICZNEGO O ZNACZENIU LOKALNYM
	LINIE ROZGRANICZAJĄCE TERENY
	SYMBOLE TERENÓW
	GRANICE WYDZIELEŃ WEWNĘTRZNYCH
	SYMBOLE WYDZIELEŃ WEWNĘTRZNYCH
	NIEPRZEKACZALNE LINIE ZABUDOWY
	SYMBOLE LINII ZABUDOWY
	DRZEWA DO OBJĘCIA OCHRONĄ
	OBIEKT W EWIDENCJI ZABYTKÓW
	ZASIĘG KORONY DRZEWY WRAZ Z 2 METROWĄ STREFĄ
	STREFA [Z]

OBSZAR OBJĘTY PLANEM ZLOKALIZOWANY JEST W OBRĘBIE HISTORYCZNEGO UKŁADU
URBANISTYCZNEGO STARE MIASTO, KTÓY ZOSTAŁ UJĘTY W WYKAZIE ZABYTKÓW

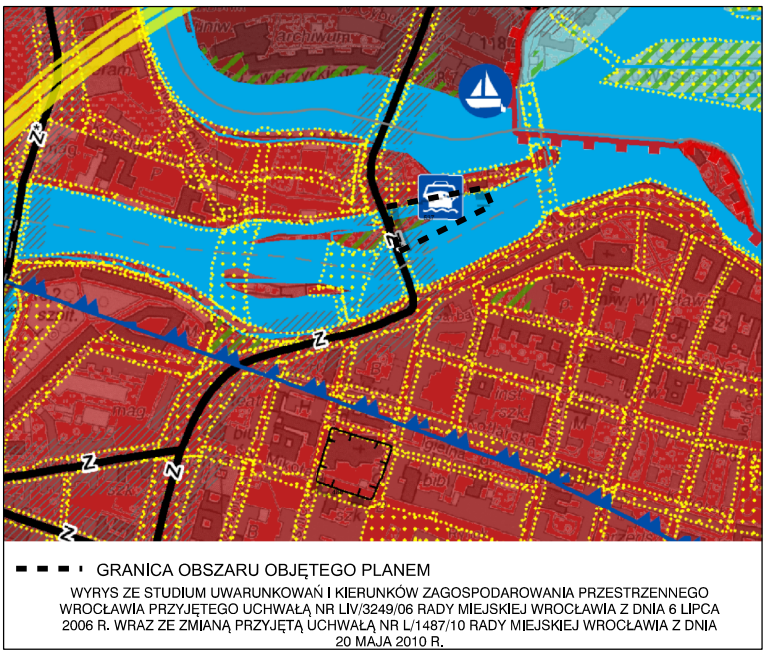

--- GRANICA OBSZARU OBJĘTEGO PLANEM

WYRYS ZE STUDIUM UWARUNKOWAŃ I KIERUNKÓW ZAGOSPODAROWANIA PRZESTRZENNEGO
WROCŁAWIA PRZYJĘTO UCHWAŁĄ NR LIV/3249/06 RADY MIEJSKIEJ WROCŁAWIA Z DNIA 6 LIPCA
2006 R. WRAZ ZE ZMIANĄ PRZYJĘTĄ UCHWAŁĄ NR L/1487/10 RADY MIEJSKIEJ WROCŁAWIA Z DNIA
20 MAJA 2010 R.