



MIEJSCOWY PLAN ZAGOSPODAROWANIA PRZESTRZENNEGO
W REJONIE ULICY LECHITÓW I DOLINY WIDAWY WE WROCŁAWIU

ZAŁĄCZNIK NR 1 - RYSUNEK PLANU - PROJEKT 671.(2)

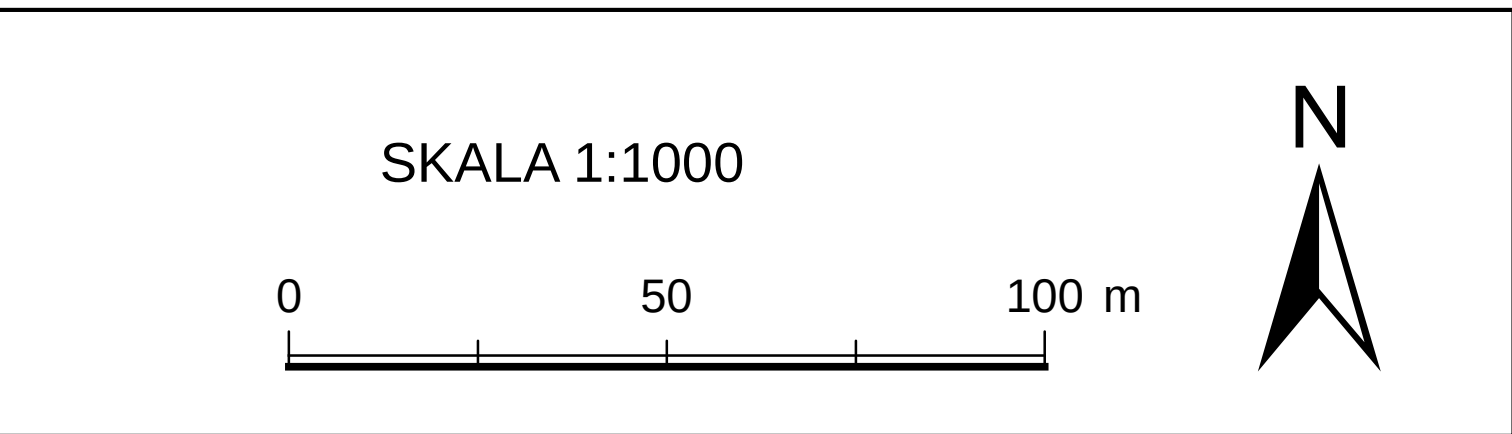

WYRYS ZE STUDIUM UWARUNKOWAŃ I KIERUNKÓW
ZAGOSPODAROWANIA PRZESTRZENNEGO WROCŁAWIA
przyjętego uchwałą Nr L/1177/18 Rady Miejskiej Wrocławia
z dnia 11 stycznia 2018 r.

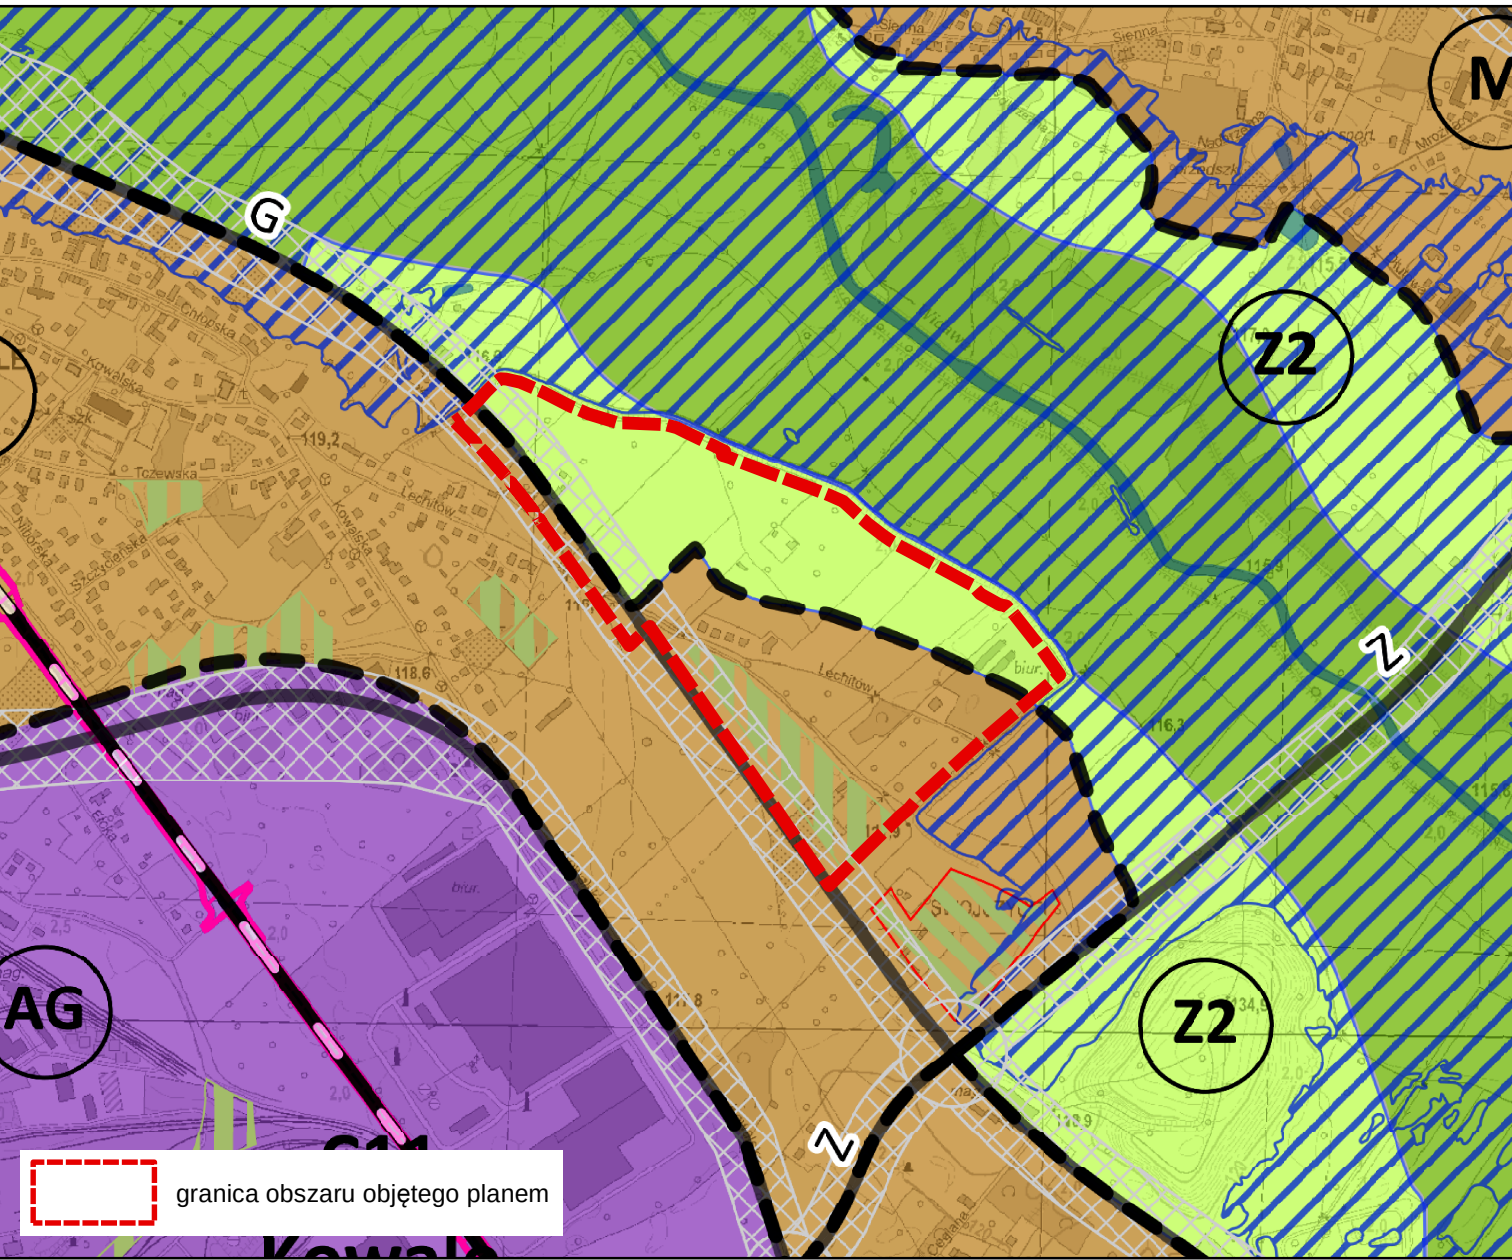

LEGENDA

- granicą obszaru objętego planem tożsamy z granicą terenu
- rozmieszczenia inwestycji celu publicznego o znaczeniu lokalnym, granicą strefy ochrony konserwatorskiej zabytków archeologicznych OM
- linia rozgraniczająca tereny
- OMN symbol terenu
- granicą wydzielenia wewnętrznego
- (A) symbol wydzielenia wewnętrznego
- obowiązująca linia zabudowy
- nieprzekraczalna linia zabudowy
- miejsce zmiany rodzaju linii zabudowy
- szpaler drzew
- miejsce wskazania szerokości
- korytarz usytuowania ciągu pieszo-rowerowego
- MN teren zabudowy mieszkaniowej jednorodzinnej
- MN-U teren zabudowy mieszkaniowej jednorodzinnej i usług
- ZP teren zieleni parkowej
- KDG teren ulic głównych
- KDD teren ulic dojazdowych
- KDPR teren ciągów pieszo- rowerowych
- KDW teren dróg wewnętrznych
- granicą stanowiska archeologicznego
- granicą strefy ochrony stanowiska archeologicznego
- granicą obszaru położonego w odległości 50 m od stopy wału przeciwpowodziowego

Podkład:
Mapa Zasadnicza pozyskana z ZGKiKIM we Wrocławiu
Wrocław (data)
Nr Lic. (numer licencji)