


MIEJSCOWY PLAN ZAGOSPODAROWANIA PRZESTRZENNEGO
W REJONIE ULIC PRZEBISNIEGOWEJ, KWIATOWEJ I ZŁOCIENIOWEJ
ORAZ LINII KOLEJOWEJ WE WROCŁAWIU

ZAŁĄCZNIK NR 1
RYSUNEK PLANU
PROJEKT (665).2

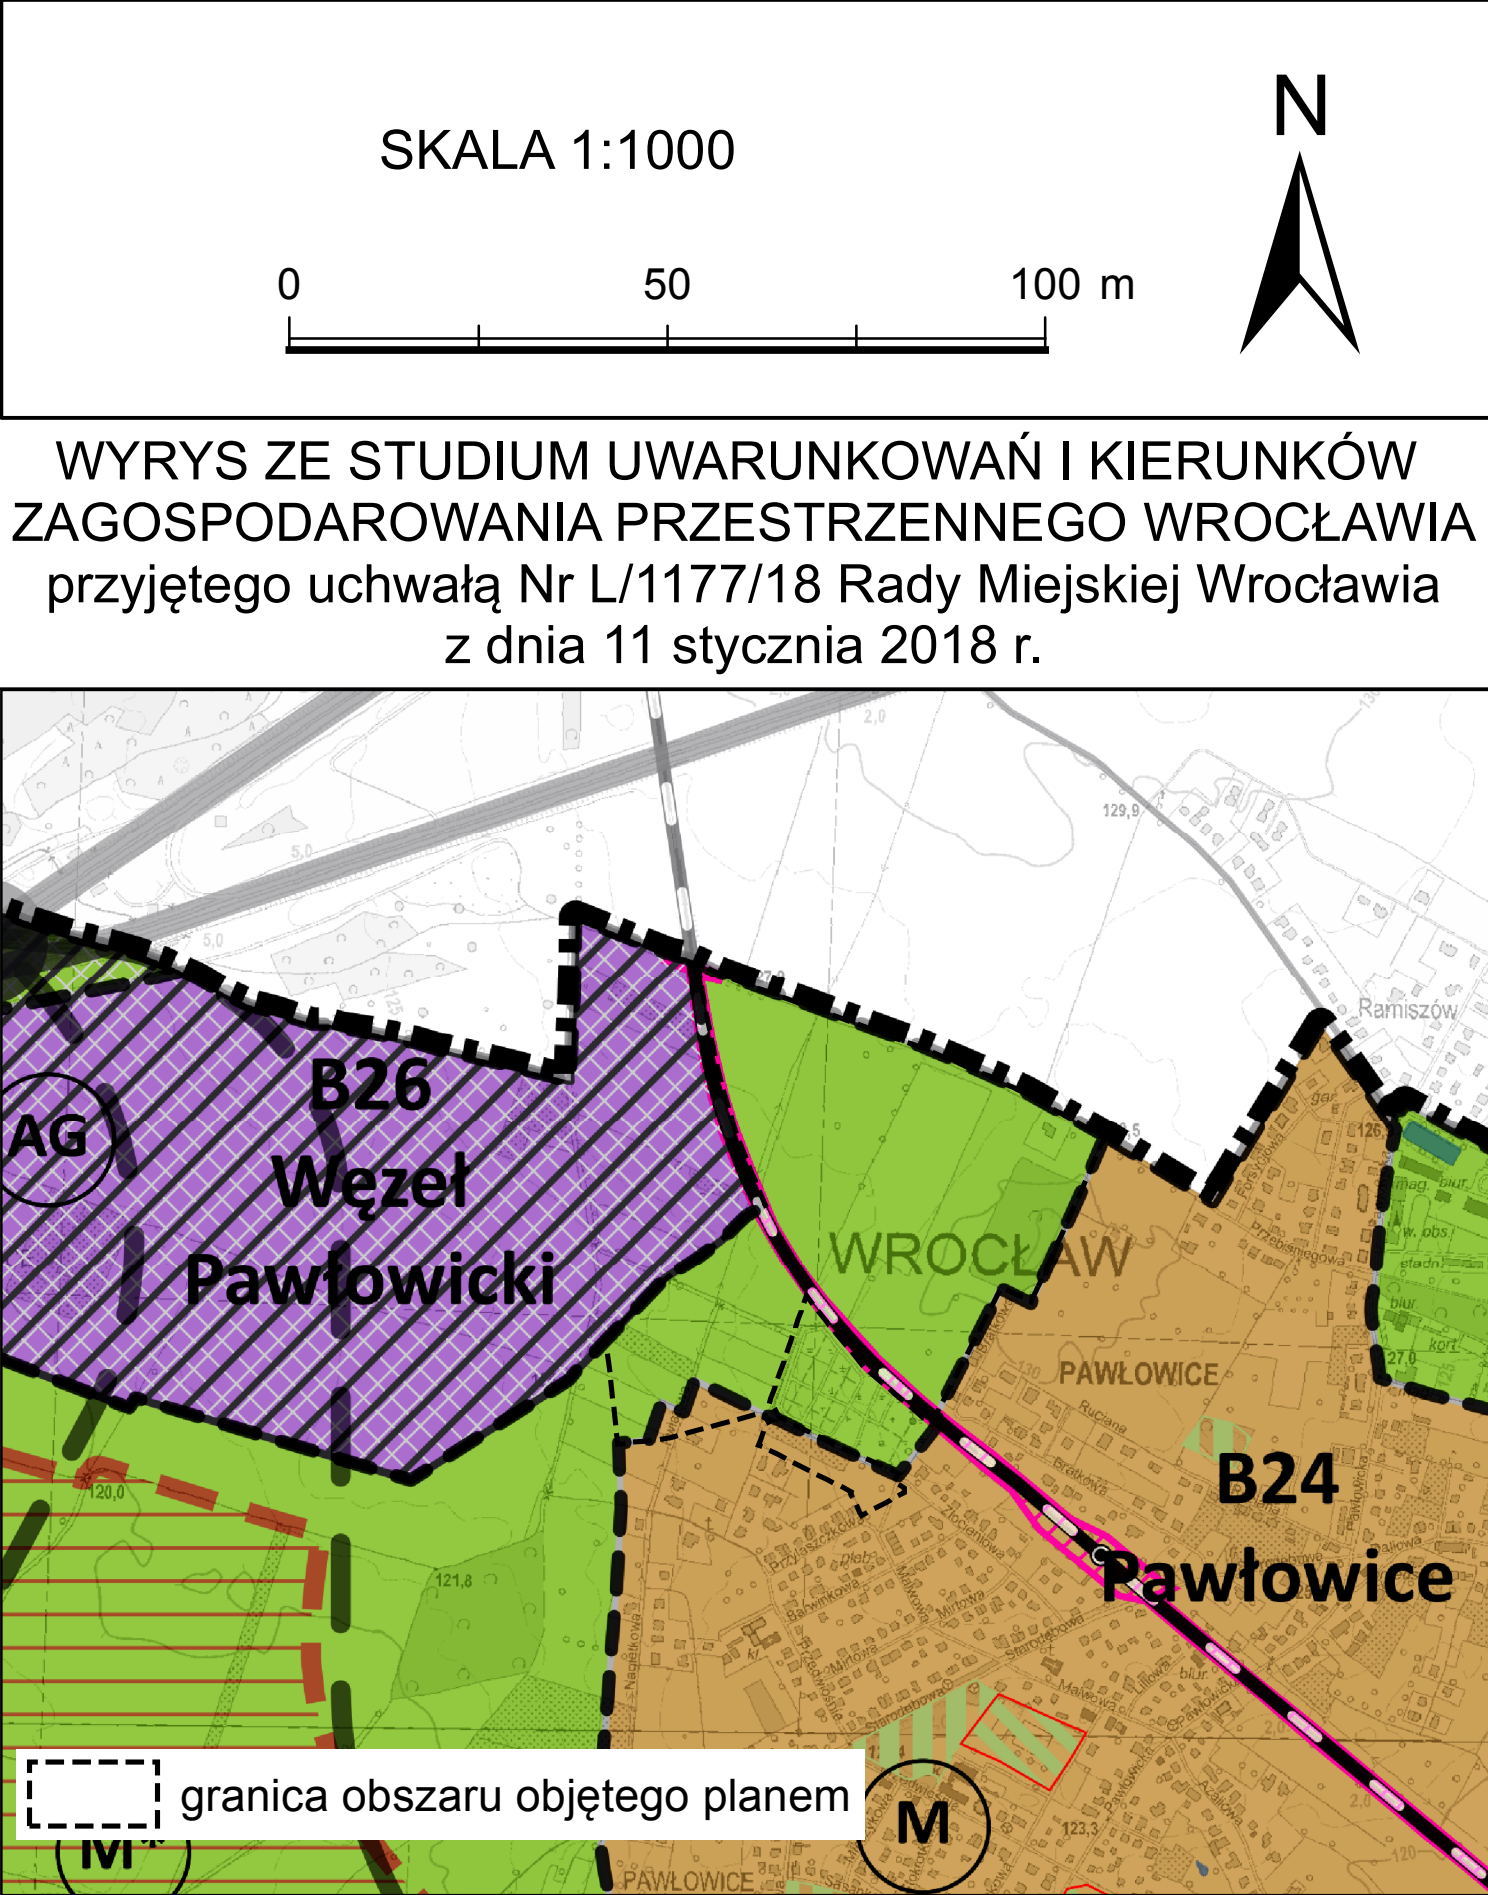

- Legenda**
- granicza obszaru objętego planem granicą terenu rozmieszczenia inwestycji celu publicznego o znaczeniu lokalnym, granicą strefy ochrony konserwatorskiej zabytków archeologicznych OM
 - linia rozgraniczająca tereny
 - symbol terenu
 - granicza wydzielenia wewnętrznego
 - (A) symbol wydzielenia wewnętrznego
 - nieprzekraczalna linia zabudowy
 - obowiązująca linia zabudowy
 - miejsce zmiany rodzaju linii zabudowy
 - miejsce wskazania szerokości
 - szpaler drzew
 - granicza terenu zamkniętego
 - MN teren zabudowy mieszkaniowej jednorodzinnej
 - U teren usług
 - US teren usług sportu i rekreacji
 - ZL teren lasów
 - Z teren zieleni
 - KK teren infrastruktury kolejowej
 - KDL teren ulic lokalnych
 - KDD teren ulic dojazdowych
 - KDPR teren ciągów pieszo-rowerowych
 - KDW teren dróg wewnętrznych