



MIEJSCOWY PLAN ZAGOSPODAROWANIA PRZESTRZENNEGO OBSZARU POŁOŻONEGO W REJONIE ULIC IGNACEGO MOŚCICKIEGO I TYBETAŃSKIEJ WE WROCŁAWIU

ZAŁĄCZNIK NR 1 - RYSUNEK PLANU-PROJEKT 657.2

SKALA 1:500

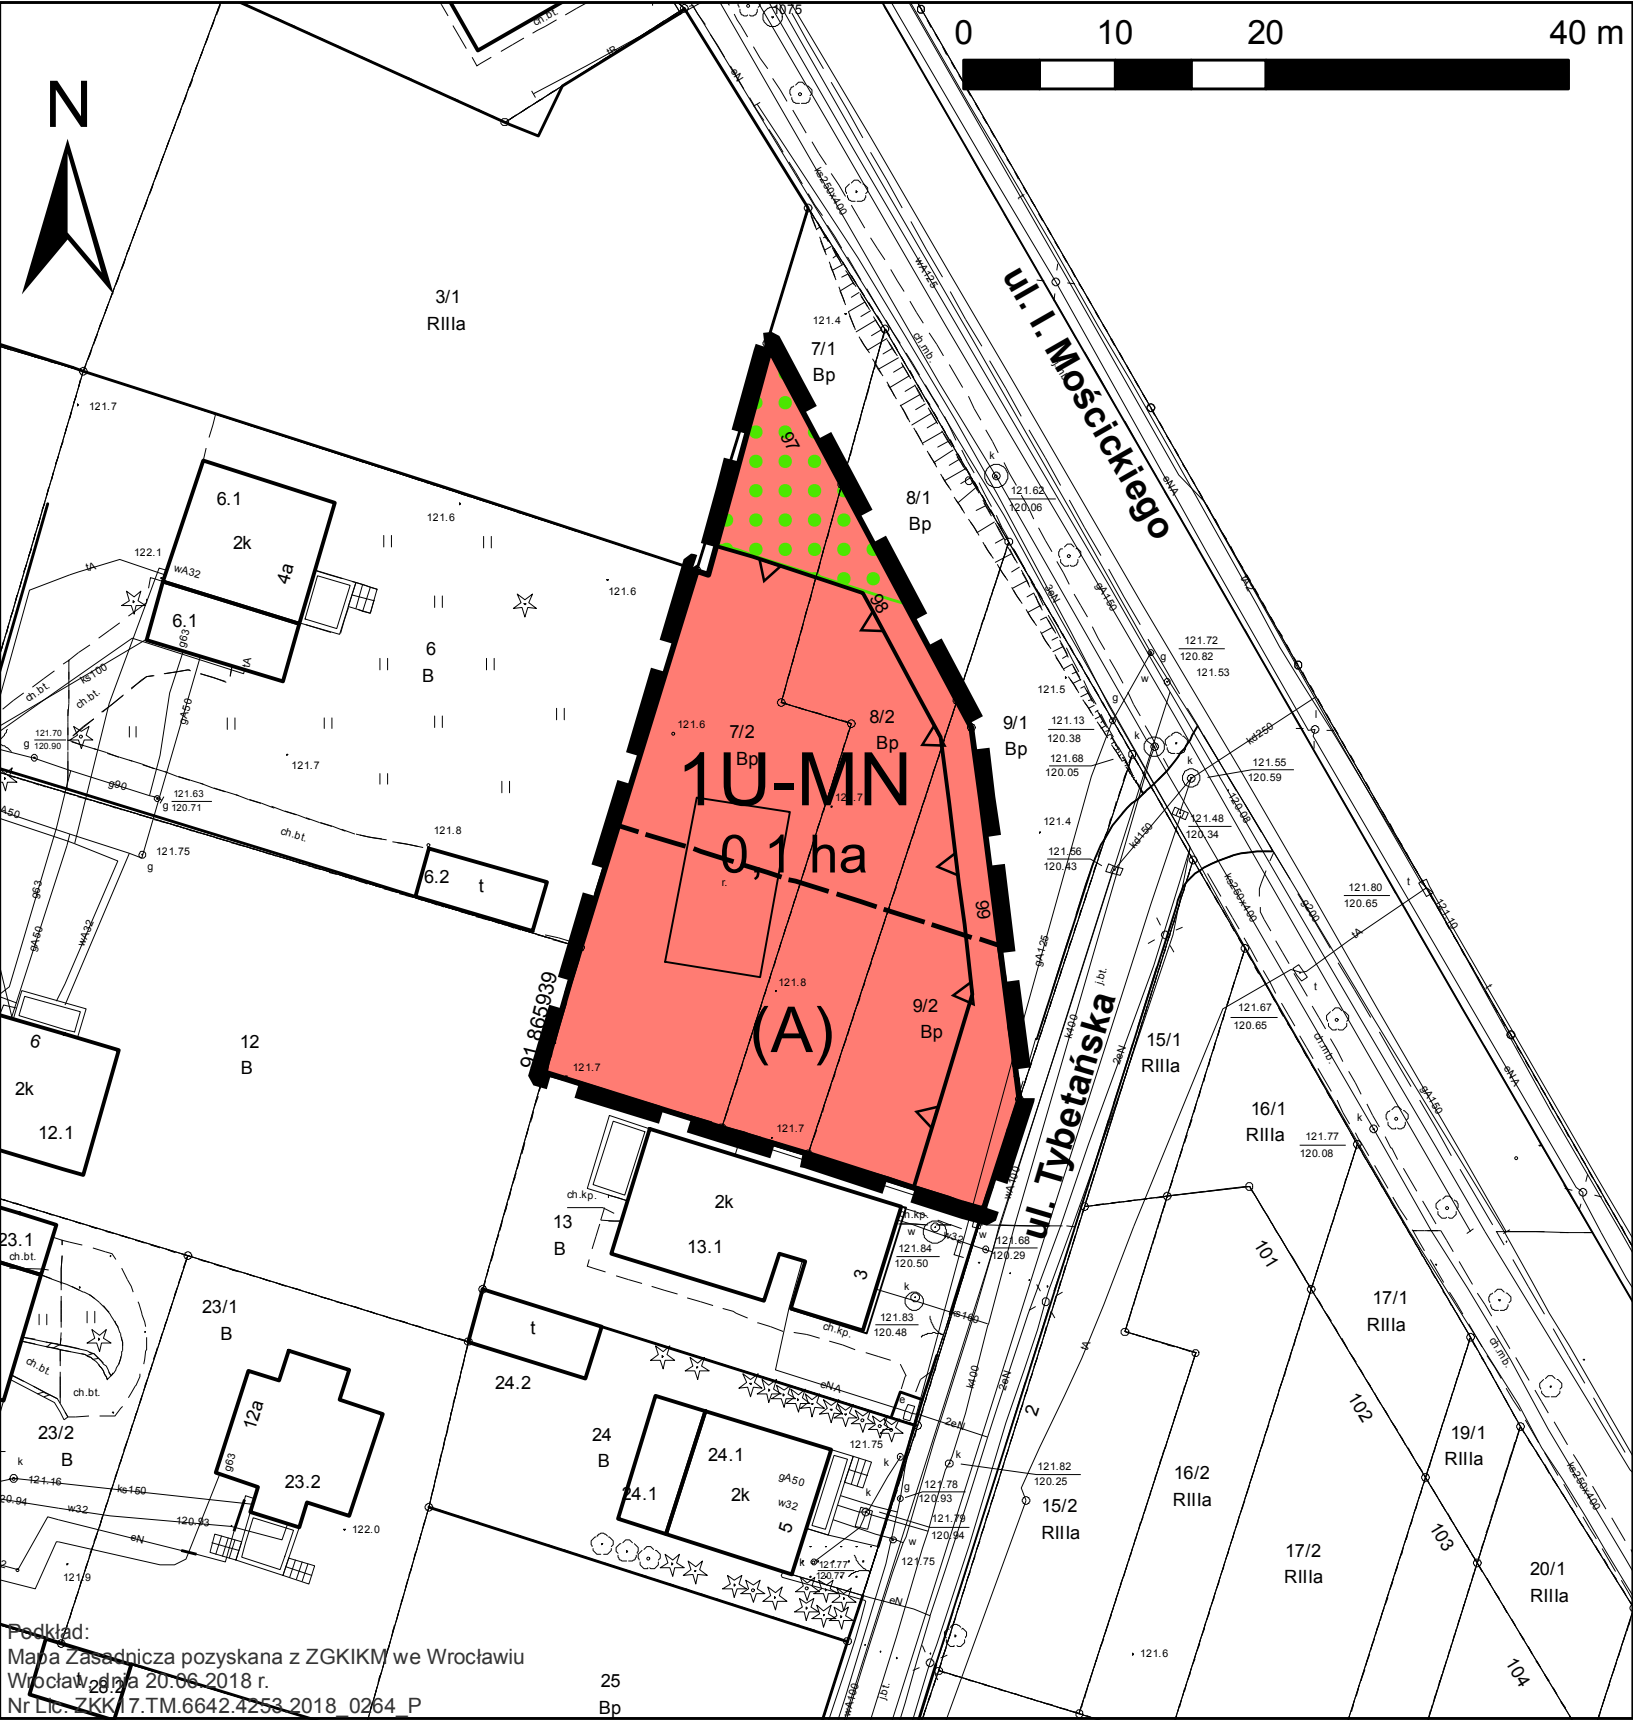

WYRYS ZE STUDIUM UWARUNKOWAŃ I KIERUNKÓW
ZAGOSPODAROWANIA PRZESTRZENNEGO WROCŁAWIA
przyjętego uchwałą Nr L/1177/18 Rady Miejskiej Wrocławia
z dnia 11 stycznia 2018 r.

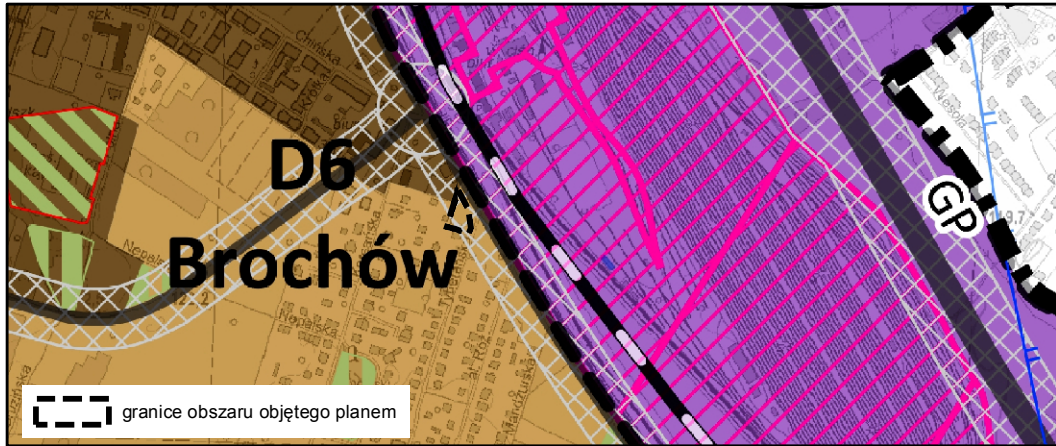

LEGENDA

- granica obszaru objętego planem tożsama z granicą strefy ochrony konserwatorskiej, granicą terenu rozmieszczenia inwestycji celu publicznego o znaczeniu lokalnym
- linia rozgraniczająca tereny
- symbol terenu
- granica wydzielenia wewnętrznego
- symbol wydzielenia wewnętrznego
- nieprzekraczalna linia zabudowy
- strefa zieleni
- teren usług i zabudowy mieszkaniowej jednorodzinnej

Podkład:
Mapa zasadnicza pozyskana z ZGKIM we Wrocławiu
Wrocław, dnia 20.06.2018 r.
Nr Lic. ZKK 17.TM.6642.4253 2018 0264 P