


MIEJSCOWY PLAN ZAGOSPODAROWANIA PRZESTRZENNEGO OBSZARU POŁOŻONEGO W REJONIE ULIC: MIKOŁAJA KOPERNIKA, EDWARDA DEMBOWSKIEGO, TRAMWAJOWEJ I ZYGMUNTA WRÓBLEWSKIEGO WE WROCŁAWIU

ZAŁĄCZNIK NR 1 - RYSUNEK PLANU (PROJEKT 492.5)

WYRYS ZE STUDIUM UWARUNKOWAŃ I KIERUNKÓW ZAGOSPODAROWANIA PRZESTRZENNEGO WROCŁAWIA przyjętego uchwałą Nr L/1177/18 Rady Miejskiej Wrocławia z dnia 11 stycznia 2018 r.

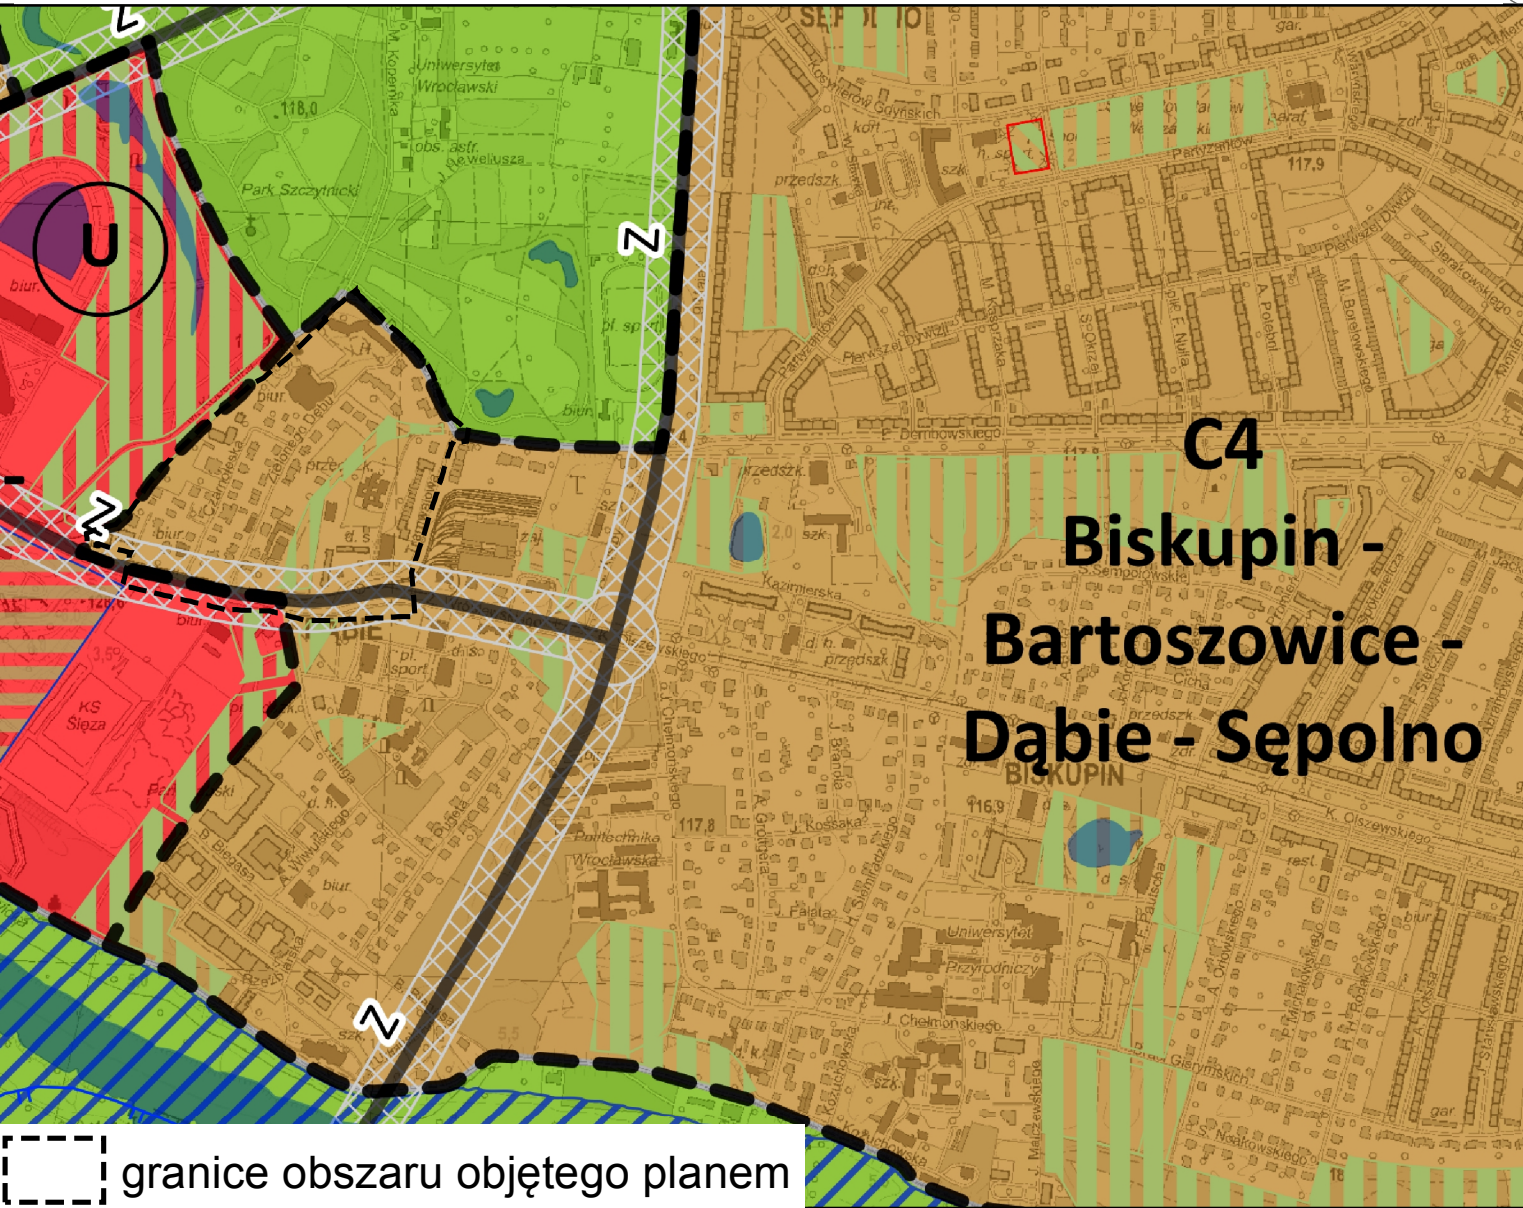

LEGENDA

- granica obszaru objętego planem tożsama z granicą strefy ochrony konserwatorskiej, granicą terenu rozmieszczenia inwestycji celu publicznego o znaczeniu lokalnym, granicą obszaru rehabilitacji istniejącej zabudowy i infrastruktury technicznej, granicą obszaru wymagającego przekształceń
- linia rozgraniczająca tereny
- 1MN**
0,24 ha
symbol terenu
- granica wydzielenia wewnętrznego
- (A)**
symbol wydzielenia wewnętrznego
- miejsce wskazania szerokości
- obowiązująca linia zabudowy
- nieprzekraczalna linia zabudowy
- miejsce zmiany rodzaju linii zabudowy
- symbol linii zabudowy
- MN**
teren zabudowy mieszkaniowej jednorodzinnej
- MN-MW**
teren zabudowy mieszkaniowej jednorodzinnej i wielorodzinnej
- MN-U**
teren zabudowy mieszkaniowej jednorodzinnej i usług
- MW**
teren zabudowy mieszkaniowej wielorodzinnej
- MW-U**
teren zabudowy mieszkaniowej wielorodzinnej i usług
- U**
teren usług
- ZP**
teren zieleni parkowej
- KDZ**
teren ulic zbiorczych
- KDL**
teren ulic lokalnych
- KDD**
teren ulic dojazdowych
- KDW**
teren dróg wewnętrznych
- KDPR**
teren ciągów pieszo- rowerowych
- obiekt w rejestrze zabytków
- obiekt w ewidencji zabytków
- granica obszaru w rejestrze zabytków
- granica obszaru w ewidencji zabytków
- granica strefy buforowej obiektu nr 1165 wpisanego na listę światowego dziedzictwa UNESCO
- szpalier drzew objęty ochroną
- pomnik przyrody
- drzewo do zachowania
- szpalier drzew
- obszar narazony na zalanie w przypadku całkowitego zniszczenia lub uszkodzenia wału przeciwpowodziowego

