


MIEJSCOWY PLAN ZAGOSPODAROWANIA PRZESTRZENNEGO
W REJONIE ULIC PRZEBIŚNIEGOWEJ, KWIATOWEJ I ZŁOCIENIOWEJ
ORAZ LINII KOLEJOWEJ WE WROCŁAWIU

ZAŁĄCZNIK NR 1
RYSUNEK PLANU
PROJEKT (665).3

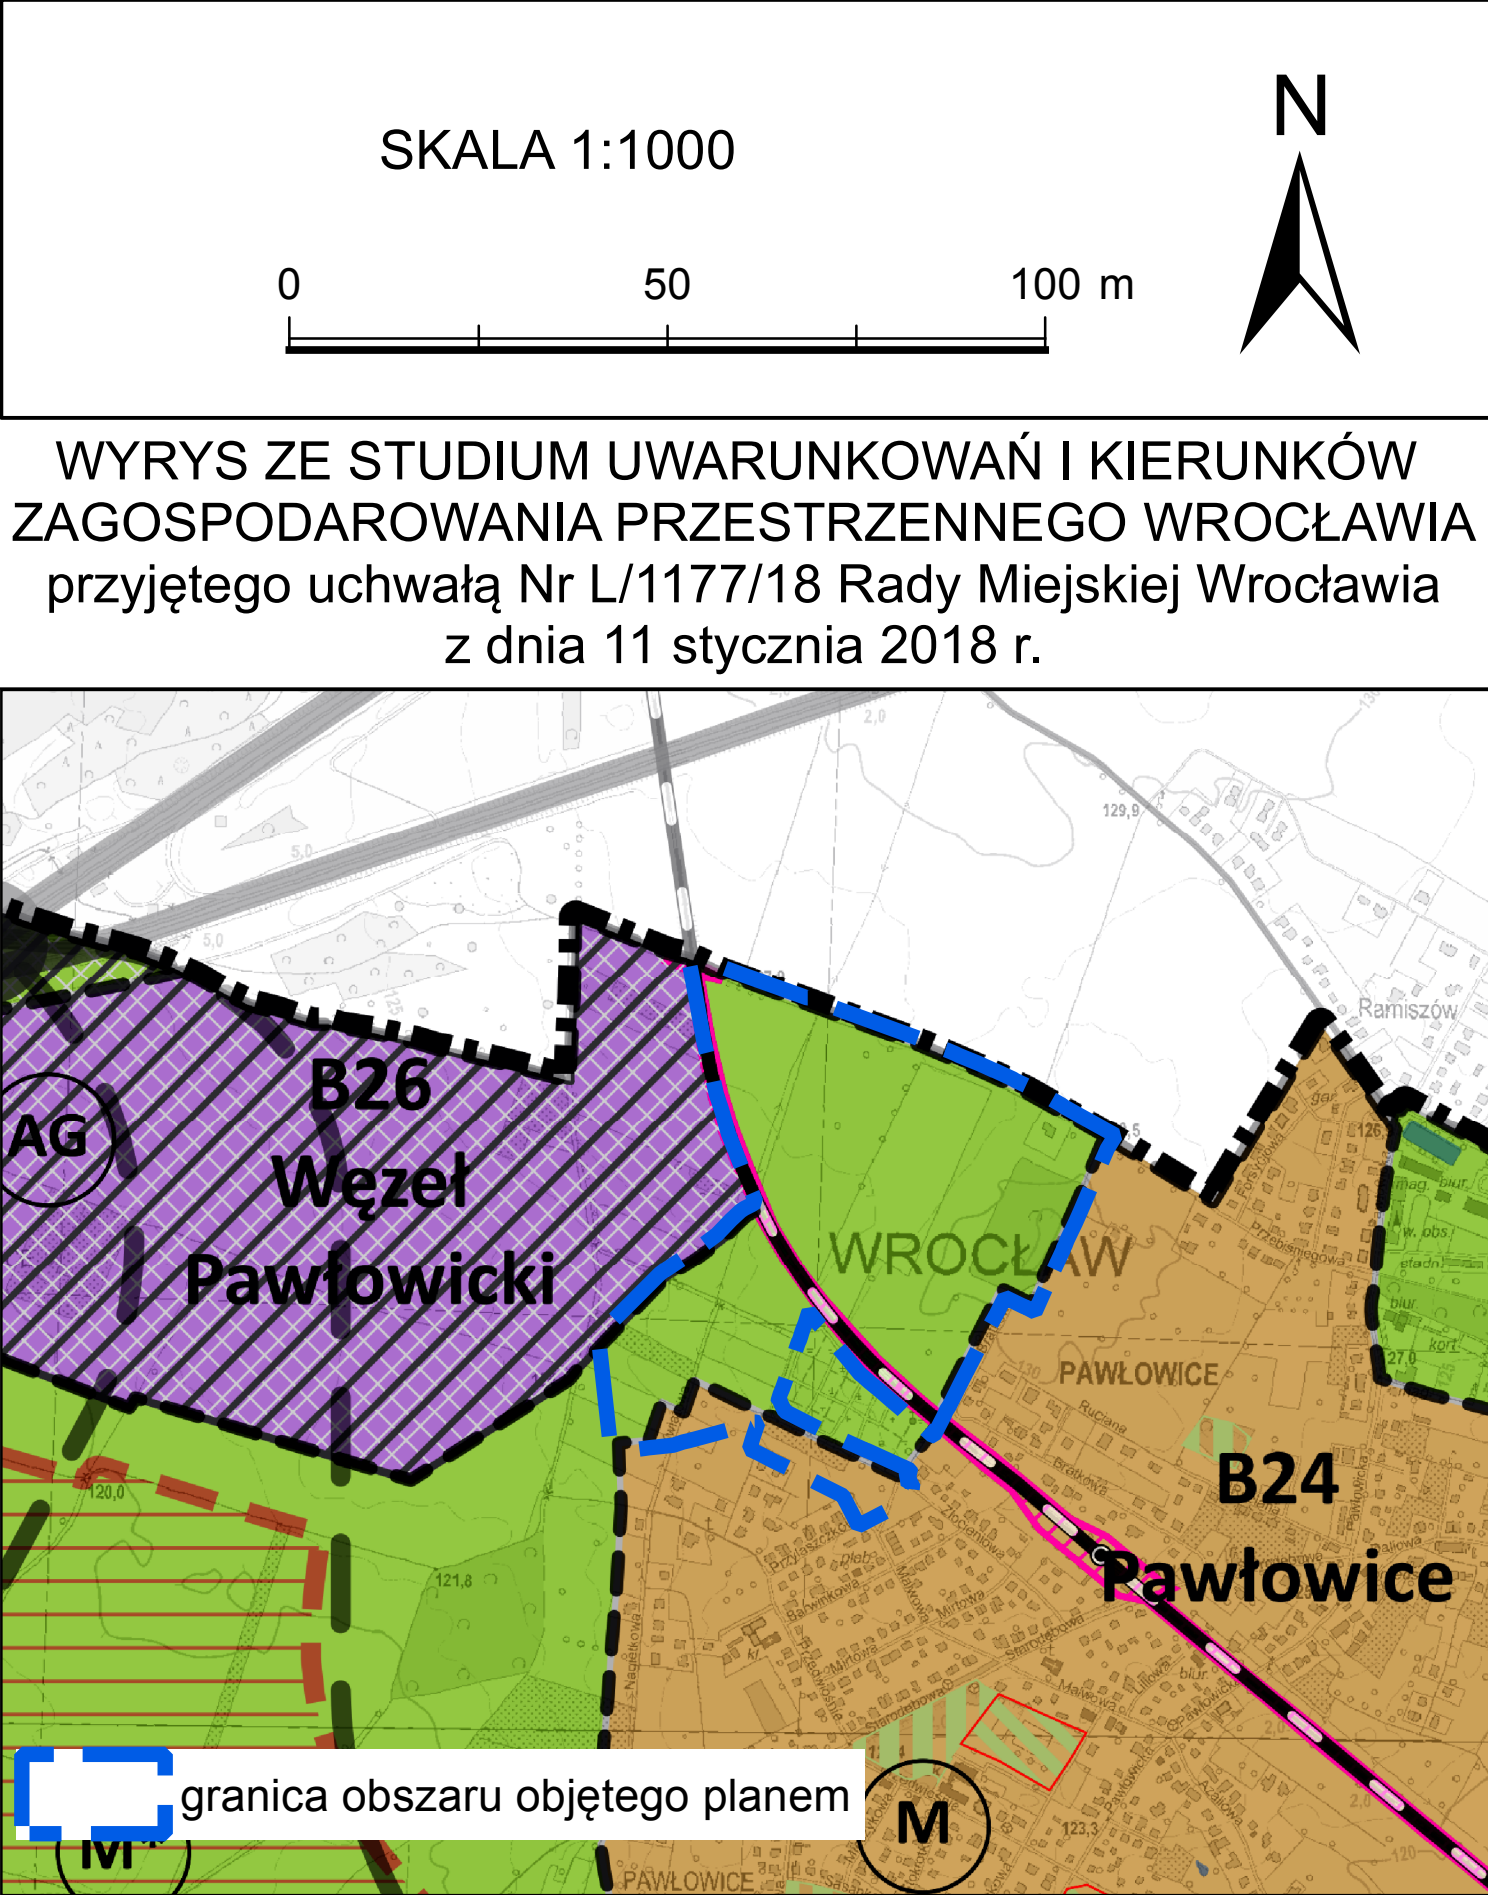

Legenda

	granica obszaru objętego planem granicą terenu rozmieszczenia inwestycji celu publicznego o znaczeniu lokalnym, granicą strefy ochrony konserwatorskiej zabytków archeologicznych OM
	linia rozgraniczająca teren
	1MN symbol terenu
	granica wydzielenia wewnętrznego (A) symbol wydzielenia wewnętrznego
	nieprzekraczalna linia zabudowy
	obowiązująca linia zabudowy
	miejsce wskazania
	szpalier drzew
	miejsce zmiany rodzaju linii zabudowy
	granica terenu zamkniętego
	granica miasta Wrocławia
	granica strefy ochrony sanitarnej omeitarza
	MN teren zabudowy mieszkaniowej
	U teren usług
	US teren usług sportu i
	ZL teren lasów
	Z teren zieleni
	KK teren infrastruktury
	KDL teren ulic lokalnych
	KDD teren ulic dojazdowych
	KDPR teren ciągów pieszo-rowerowych
	KDW teren dróg wewnętrznych

Podkład:
Mapa Zasadnicza pozyskana z ZGKIKM we Wrocławiu
Wrocław 05.07.2018 r.
Nr Lic. ZKK17.TM.4637.2018.0264.P