

**UCHWAŁA NR .....**  
**RADY MIEJSKIEJ WROCŁAWIA**

z dnia ..... 2019 r.

**w sprawie przystąpienia do sporządzenia miejscowego planu zagospodarowania przestrzennego  
w rejonie ulic: Ignacego Mościckiego, Wiaduktowej i Topolowej we Wrocławiu**

Na podstawie art. 18 ust. 2 pkt 15 ustawy z dnia 8 marca 1990 r. o samorządzie gminnym (Dz. U. z 2019 r. poz. 506 i 1309) w związku z art. 14 ust. 1, 2 i 4 ustawy z dnia 27 marca 2003 r. o planowaniu i zagospodarowaniu przestrzennym (Dz. U. z 2018 r. poz. 1945 oraz z 2019 r. poz. 60, 235, 730 i 1524) Rada Miejska Wrocławia uchwala, co następuje:

§ 1. Przystępuje się do sporządzenia miejscowego planu zagospodarowania przestrzennego w rejonie ulic: Ignacego Mościckiego, Wiaduktowej i Topolowej we Wrocławiu, zwanego dalej planem.

§ 2. Granice obszaru objętego planem określa załącznik do uchwały.


§ 3. Traci moc uchwała Nr XXXII/733/12 Rady Miejskiej Wrocławia z dnia 18 października 2012 r. w sprawie przystąpienia do sporządzenia miejscowego planu zagospodarowania przestrzennego w rejonie ulic: Ignacego Mościckiego, Wiaduktowej, Centralnej i Birmańskiej we Wrocławiu (Biuletyn Urzędowy Rady Miejskiej Wrocławia z 2012 r. poz. 314).

§ 4. Wykonanie uchwały powierza się Prezydentowi Wrocławia.

§ 5. Uchwała wchodzi w życie z dniem podjęcia.

Przewodniczący  
Rady Miejskiej Wrocławia

Załącznik do uchwały Nr .....  
Rady Miejskiej Wrocławia  
z dnia ..... 2019 r.

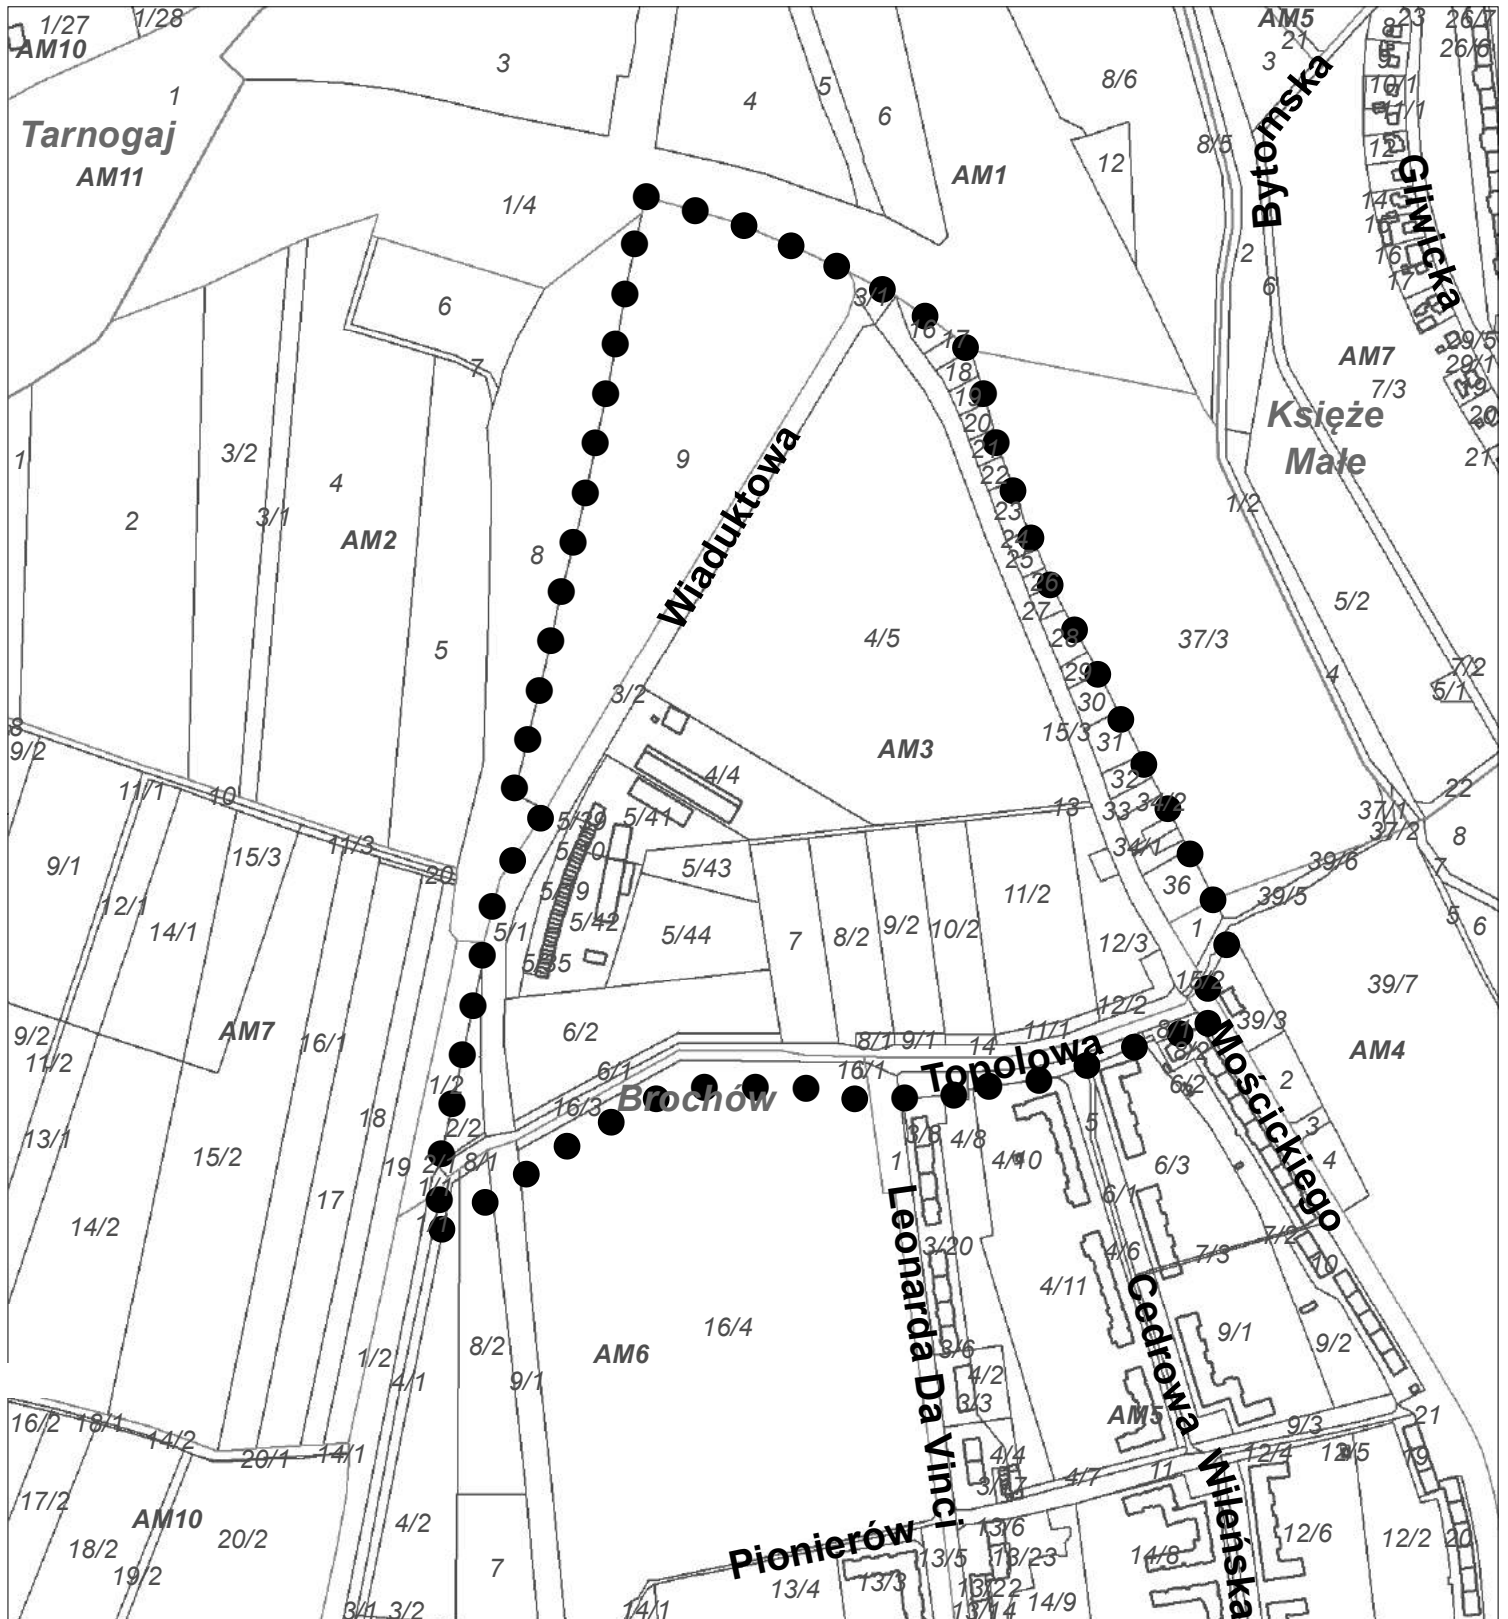

WYRYS Z MAPY EWIDENCYJNEJ

● ● ● GRANICA OBSZARU  
OBJĘTEGO PLANEM

