

Projekt

**UCHWAŁA NR
RADY MIEJSKIEJ WROCŁAWIA**

z dnia 2019 r.

**w sprawie przystąpienia do sporządzenia miejscowego planu zagospodarowania przestrzennego
w rejonie ulic Krzemienieckiej i Stryjskiej we Wrocławiu**

Na podstawie art. 18 ust. 2 pkt 15 ustawy z dnia 8 marca 1990 r. o samorządzie gminnym (Dz. U. z 2019 r. poz. 506 i 1309) w związku z art. 14 ust. 1, 2 i 4 ustawy z dnia 27 marca 2003 r. o planowaniu i zagospodarowaniu przestrzennym (Dz. U. z 2018 r. poz. 1945 oraz z 2019 r. poz. 60, 235, 730 i 1524) Rada Miejska Wrocławia uchwala, co następuje:

§ 1. Przystępuje się do sporządzenia miejscowego planu zagospodarowania przestrzennego w rejonie ulic Krzemienieckiej i Stryjskiej we Wrocławiu, zwanego dalej planem.


§ 2. Granice obszaru objętego planem określa załącznik do uchwały.

§ 3. Wykonanie uchwały powierza się Prezydentowi Wrocławia.

§ 4. Uchwała wchodzi w życie z dniem podjęcia.

Przewodniczący
Rady Miejskiej Wrocławia

Załącznik do uchwały Nr
Rady Miejskiej Wrocławia
z dnia 2019 r.

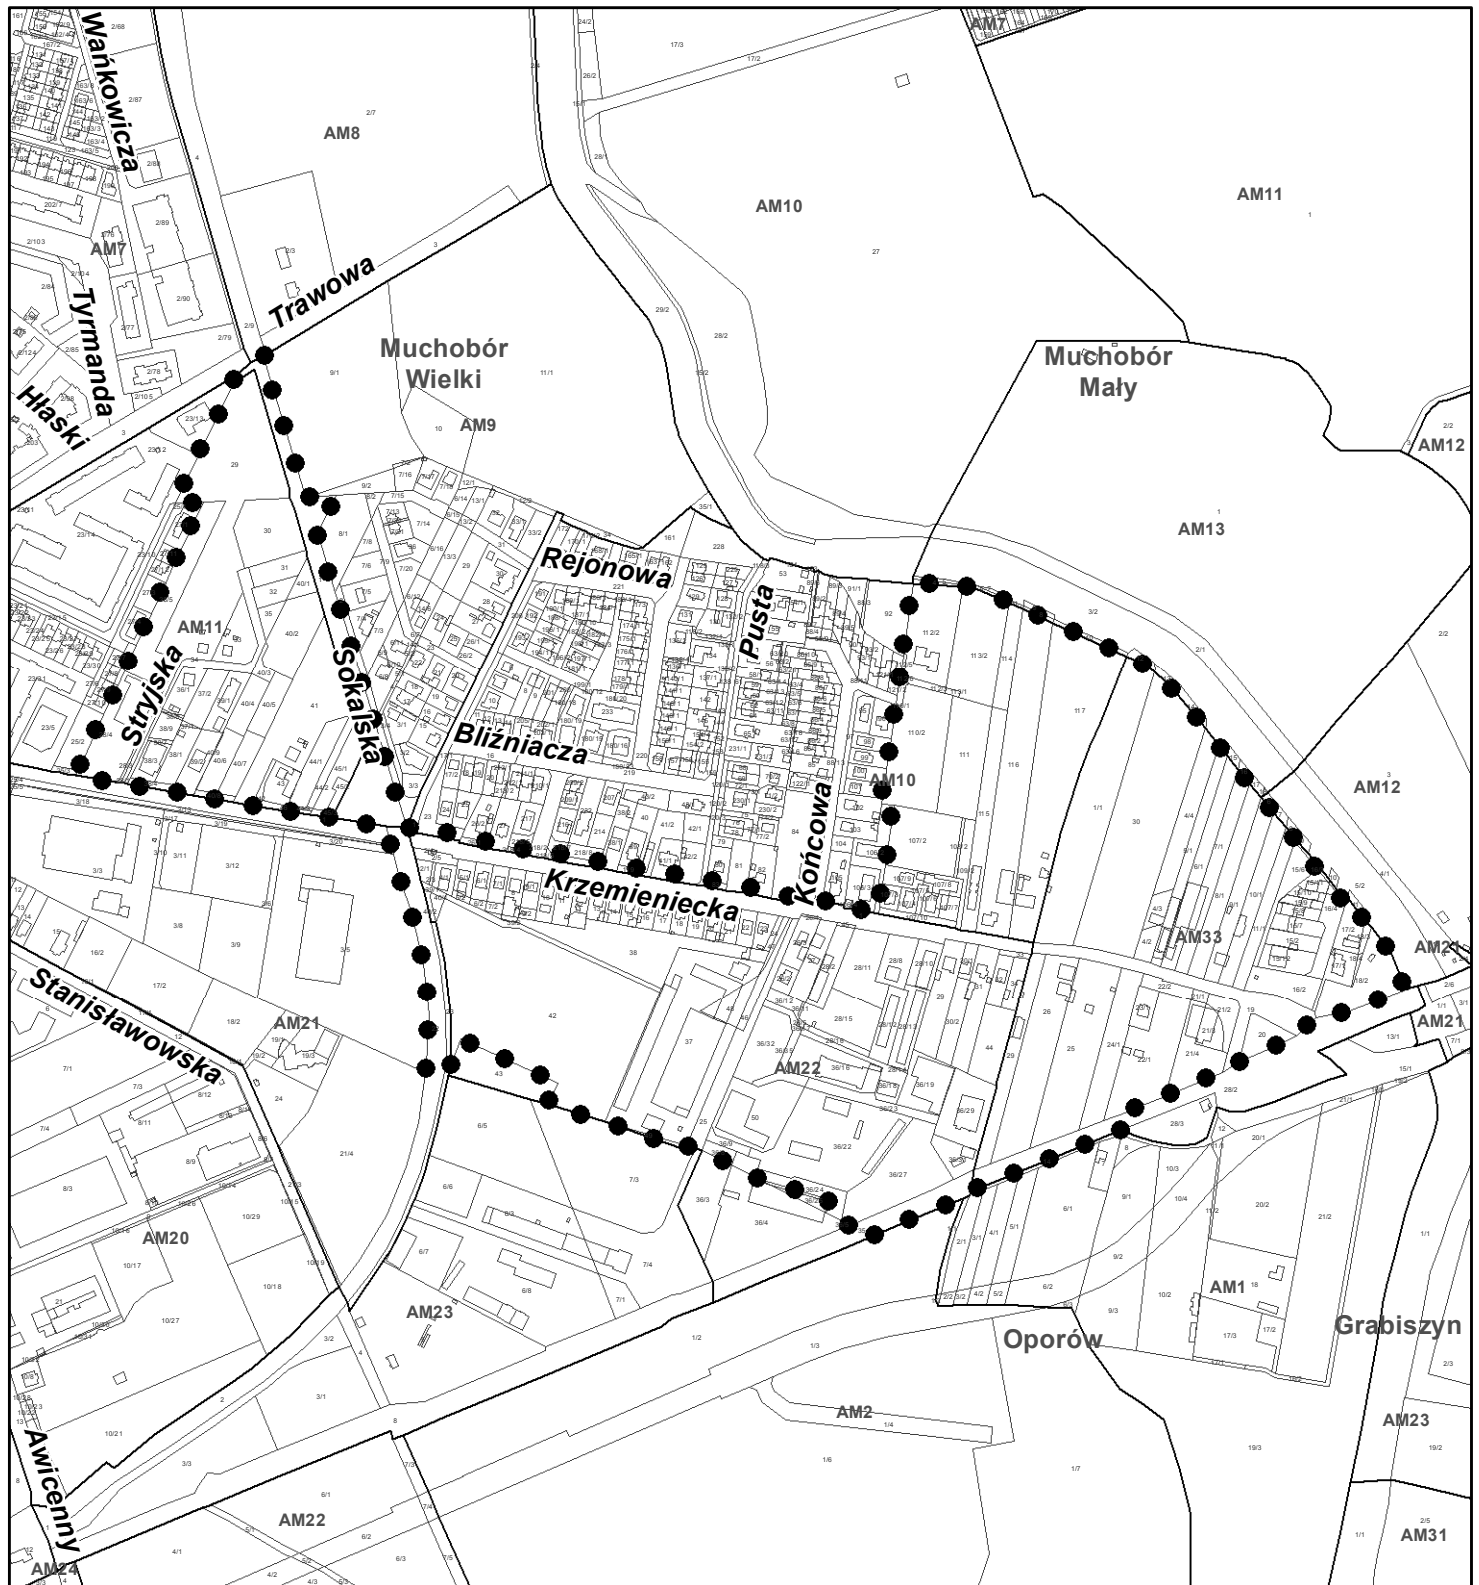

● ● granica obszaru
● ● objętego planem

0 50 100 200 300 400 500
Metry

WYRYS Z MAPY EWIDENCYJNEJ