

MIEJSCOWY PLAN ZAGOSPODAROWANIA PRZESTRZENNEGO
W REJONIE SKRZYŻOWANIA ULIC AZALIOWEJ I PRZEDWIOŚNIE WE WROCŁAWIU

ZAŁĄCZNIK NR 1 - RYSUNEK PLANU - PROJEKT (664.2)


etap uzgadniania

SKALA 1:1000

0 50 100 m



WYRYS ZE STUDIUM UWARUNKOWAŃ I KIERUNKÓW
ZAGOSPODAROWANIA PRZESTRZENNEGO WROCŁAWIA
przyjętego uchwałą Nr L/1177/18 Rady Miejskiej Wrocławia
z dnia 11 stycznia 2018 r.

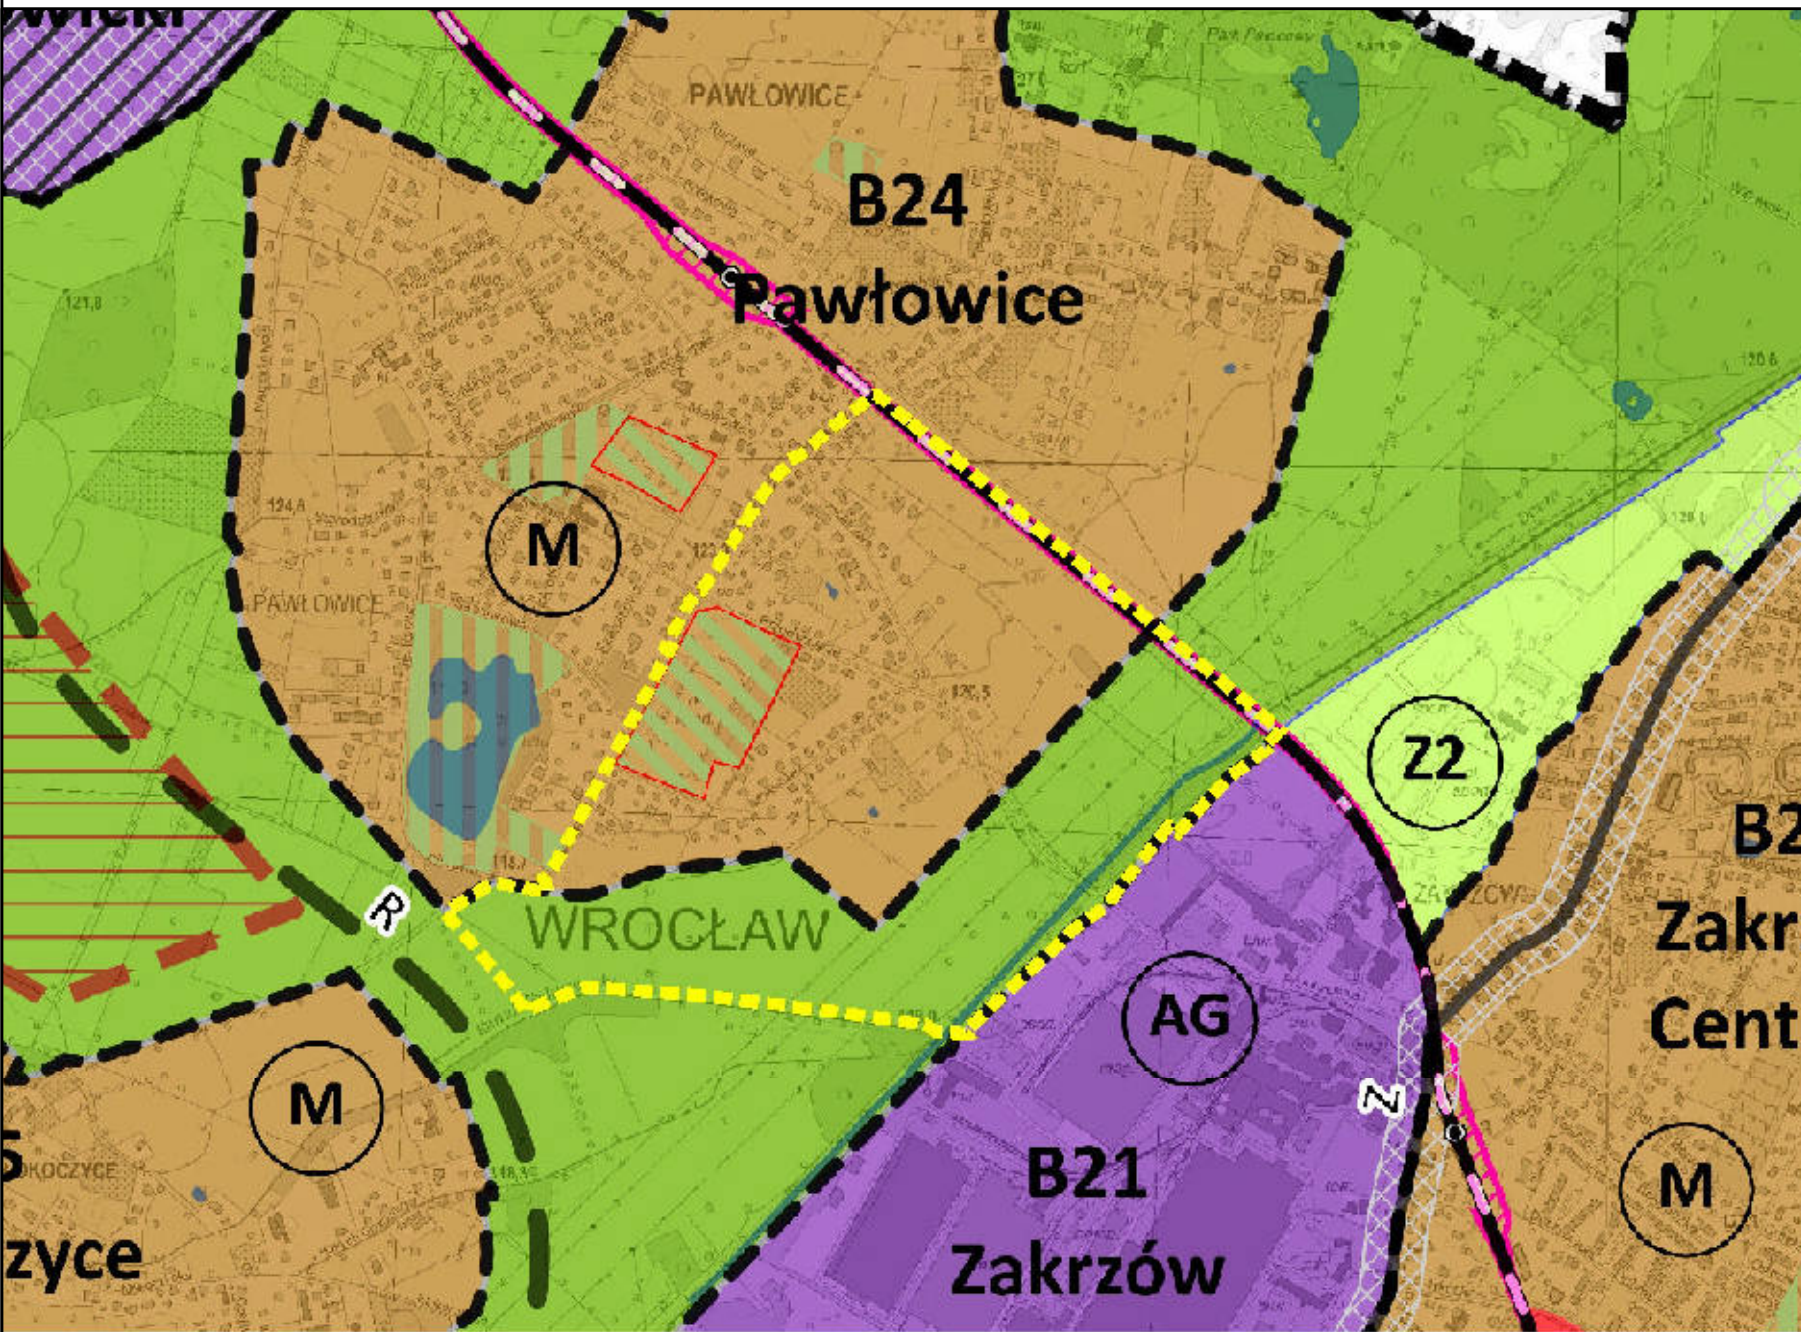

granicę obszaru objętego planem

LEGENDA

- granica obszaru objętego planem z granicą terenu rozstrzygnięcia inwestycji celu publicznego o znaczeniu lokalnym
— linia rozgraniczająca tereny
- 1MN** symbol terenu
1,85 ha powierzchnia terenu
- MN** teren zabudowy mieszkaniowej jednorodzinnej
MN-MW teren zabudowy mieszkaniowej jednorodzinnej i wielorodzinnej
MN-U teren zabudowy mieszkaniowej jednorodzinnej i usług
U teren usług
US teren usług sportu i rekreacji
ZL teren lasów
Z teren zieleni
ZP teren zieleni parkowej
WS teren wód powierzchniowych
KK teren infrastruktury kolejowej
KDL teren ulic lokalnych
KDD teren ulic dogazdowych
KDPL teren placów
KDPR teren ciągów pieszo-rowerowych
- granica wydzielenia wewnętrznego
(A) symbol wydzielenia wewnętrznego
— nieprzekraczalna linia zabudowy
— obowiązująca linia zabudowy
— miejsce zmiany rodzaju linii zabudowy
— drzewo do zachowania
— szpaler drzew
— strefa zieleni
— nawierzchnia do specjalnego opracowania
— ciąg pieszo-rowerowy
— miejsce wskazania szerokości
— budynek o odległych instalacjach
— obiekt w ewidencji zabytków
— granica strefy ochrony konserwatorskiej
— granica strefy ochrony konserwatorskiej zabytków archeologicznych OM
— historyczny układ urbanistyczny osiedla Pawłowice
— granica stanowiska archeologicznego
— granica strefy ochrony stanowiska archeologicznego
— nieobowiązująca linia podziału nieruchomości
— granica terenu zamkniętego

Podkład:
Mapa Zasadnicza pozyskana z ZGKiKM we Wrocławiu
Wrocław (05-07-2018)
Nr Lic. (ZKK17.TM.6642.4641.2018_0264_P)