


ZMIANA MIEJSCOWEGO PLANU ZAGOSPODAROWANIA PRZESTRZENNEGO OBSZARU
POŁOŻONEGO W REJONIE ULIC BOROWSKIEJ I KAMIENNEJ WE WROCŁAWIU

ZAŁĄCZNIK NR 1 - RYSUNEK PLANU - PROJEKT (667).2



granicie obszaru objętego zmianą planu

WYRYS ZE STUDIUM UWARUNKOWAŃ
I KIERUNKÓW ZAGOSPODAROWANIA
PRZESTRZENNEGO WROCŁAWIA
przyjętego uchwałą Nr L/1177/18 Rady
Miejskiej Wrocławia
z dnia 11 stycznia 2018 r.

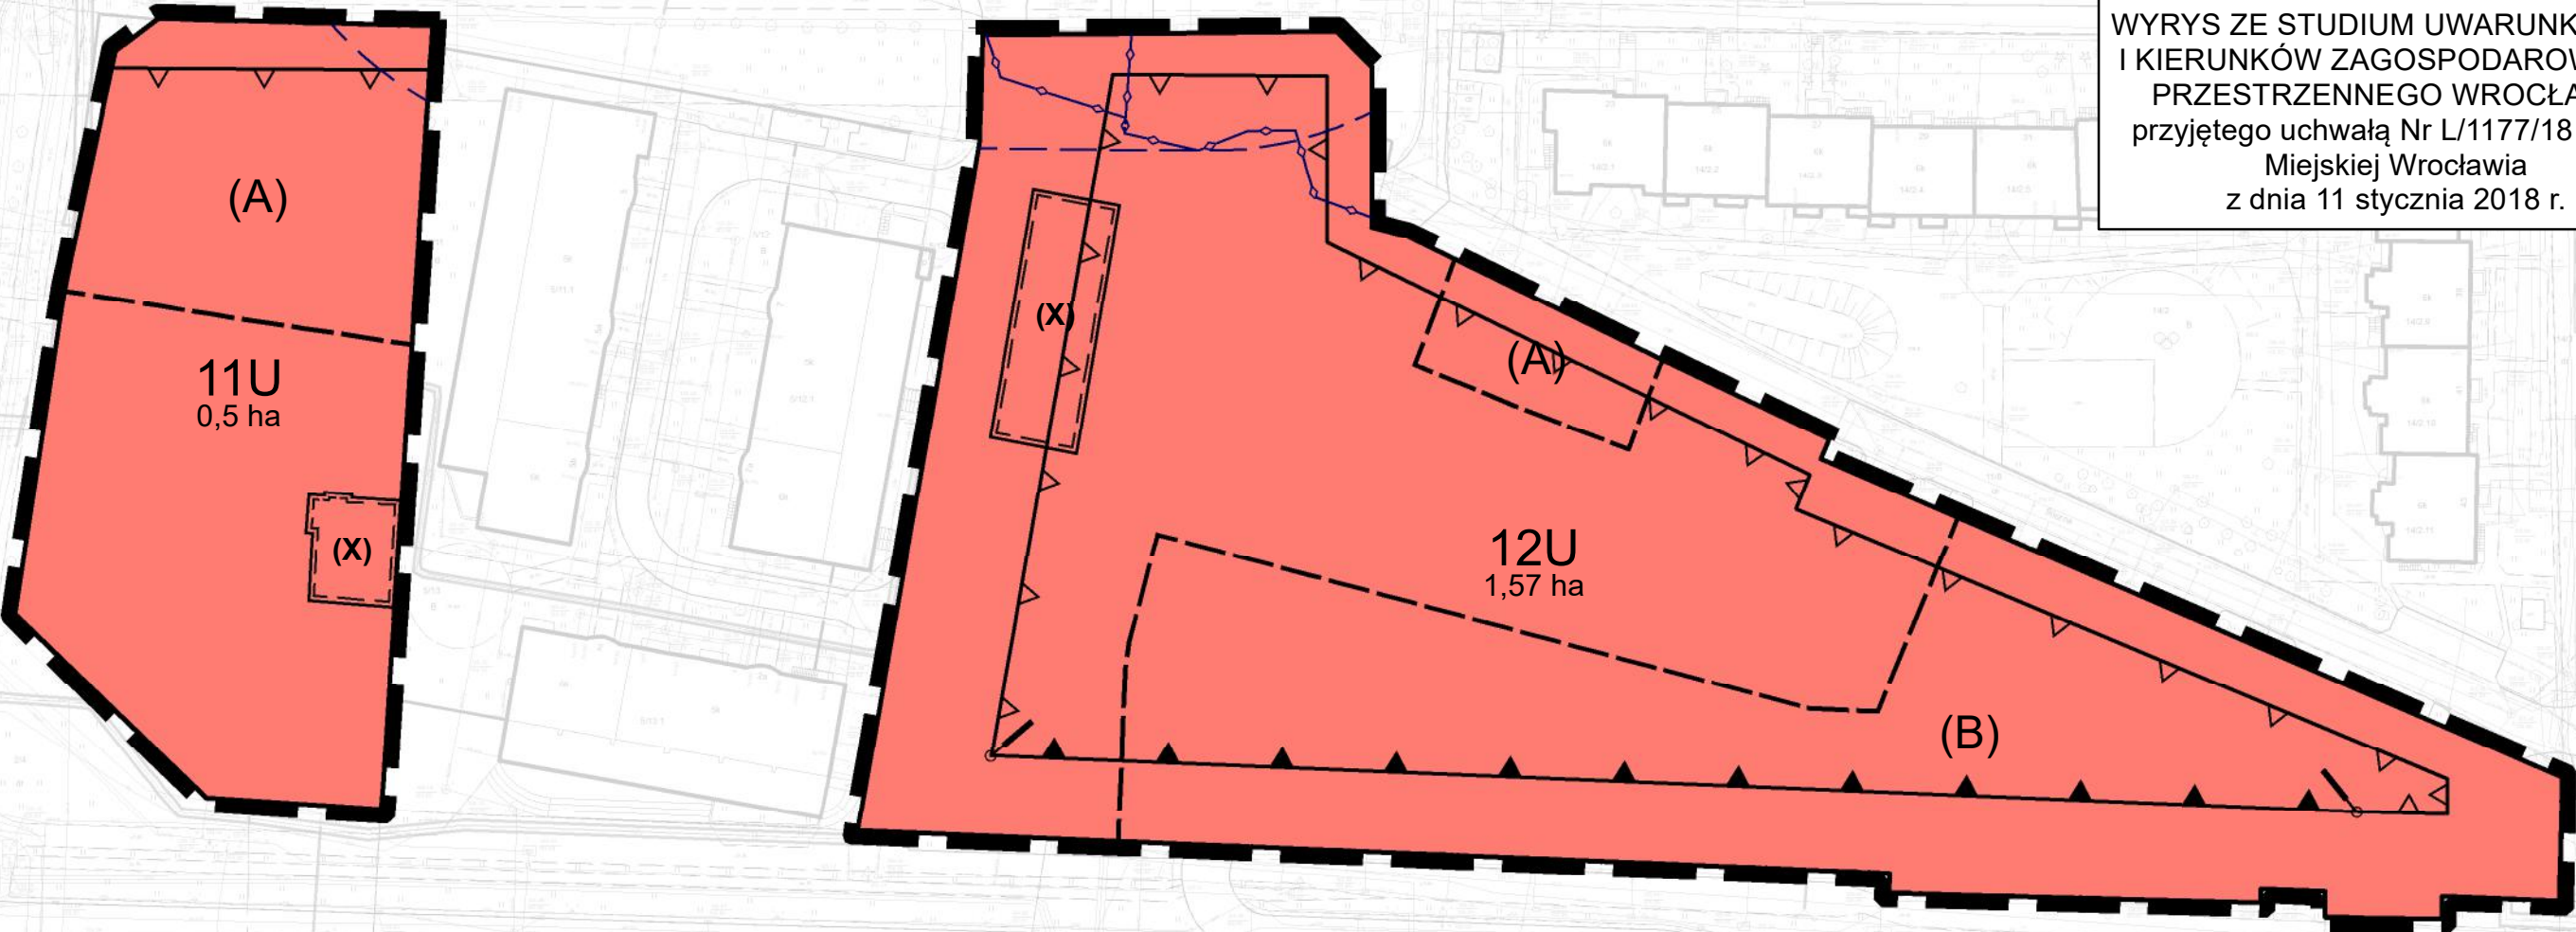

Legenda

- granica obszaru objętego zmianą planu tożsamsa z granicami strefy ochrony konserwatorskiej zabytków archeologicznych, granicami obszarów rehabilitacji istniejącej zabudowy i infrastruktury technicznej
- linie rozgraniczające tereny
- 11U symbole terenów
- (A) symbole wydzieliń wewnętrznych
- nieprzekraczalne linie zabudowy
- obowiązujące linie zabudowy
- miejsca zmiany rodzaju lub końca linii zabudowy
- granicz wydzieliń wewnętrznych
- granicz strefy ochrony stanowiska archeologicznego
- granicz dawnych cmentarzy nowożytnych
- budynek lub część budynku o odrębnych ustaleniach
- tereny usług

SKALA 1:1000

