


ZMIANA MIEJSCOWEGO PLANU ZAGOSPODAROWANIA PRZESTRZENNEGO OBSZARU
POŁOŻONEGO W REJONIE ULIC BOROWSKIEJ I KAMIENNEJ WE WROCŁAWIU

ZAŁĄCZNIK NR 1 - RYSUNEK PLANU - PROJEKT (667).3



WYRYS ZE STUDIUM UWARUNKOWAŃ
I KIERUNKÓW ZAGOSPODAROWANIA
PRZESTRZENNEGO WROCŁAWIA
przyjętego uchwałą Nr L/1177/18 Rady
Miejskiej Wrocławia
z dnia 11 stycznia 2018 r.

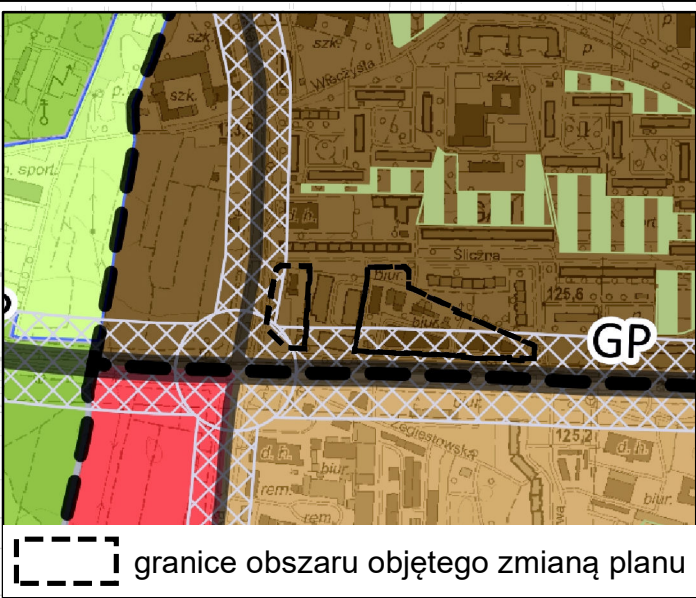

Legenda

- granica obszaru objętego zmianą planu tożsamy z granicami strefy ochrony konserwatorskiej zabytków archeologicznych, granicami obszarów rehabilitacji istniejącej zabudowy i infrastruktury technicznej

— linie rozgraniczające tereny

11U symbole terenów
- granice wydzieli w wewnętrznych

(A) symbole wydzieli w wewnętrznych

— nieprzekraczalne linie zabudowy

— obowiązujące linie zabudowy

! miejsca zmiany rodzaju lub końca linii zabudowy
- granice strefy ochrony stanowiska archeologicznego

— granice dawnych cmentarzy nowożytnych

(X) budynek lub część budynku o odrębnych ustaleniach

U tereny usług

SKALA 1:1000

