


MIEJSCOWY PLAN ZAGOSPODAROWANIA PRZESTRZENNEGO W REJONIE ULIC ZATORSKIEJ I PEDAGOGICZNEJ WE WROCŁAWIU

ZAŁĄCZNIK NR 1 - RYSUNEK PLANU - PROJEKT (631).2

SKALA 1:1000

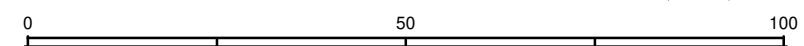

Podkład:
Mapa Zasadnicza pozyskana z ZGKIKM we Wrocławiu
Wrocław, 10.10.2017
Nr Lic. ZKKK19.TM.6642.8308.2017_0264_CL1

WYRYS ZE STUDIUM UWARUNKOWAŃ I KIERUNKÓW
ZAGOSPODAROWANIA PRZESTRZENNEGO WROCŁAWIA
przyjętego uchwałą Nr L/1177/18 Rady Miejskiej Wrocławia
z dnia 11 stycznia 2018 r.



LEGENDA

granica obszaru objętego planem
tożsama z granicą strefy ochrony
konserwatorskiej, granicą strefy
ochrony konserwatorskiej
zabytków archeologicznych OM,
granica terenu rozmieszczenia
inwestycji celu publicznego o
znaczeniu lokalnym, granicą
obszaru rehabilitacji istniejącej
zabudowy i infrastruktury
technicznej, granicą obszaru
wymagającego przekształceń

linia rozgraniczająca tereny

1UO symbol terenu

0,51 ha powierzchnia terenu

nieprzekraczalna linia zabudowy

obowiązująca linia zabudowy

symbol linii zabudowy

miejsce zmiany rodzaju linii
zabudowy

szpaler drzew

drzewo do zachowania

strefa zieleni

obiekt w ewidencji zabytków

teren usług edukacji