


MIEJSCOWY PLAN ZAGOSPODAROWANIA PRZESTRZENNEGO W REJONIE
Załącznik nr 1 - rysunek planu 600.5.projekt
ULICY MIKOŁOWSKIEJ WE WROCŁAWIU

WYRYS ZE STUDYUM UWARUNKOWAŃ I KIERUNKÓW
ZAGOSPODAROWANIA PRZESTRZENNEGO WROCŁAWIA
przyjętego uchwałą Nr L/1177/18 Rady Miejskiej Wrocławia
z dnia 11 stycznia 2018 r.

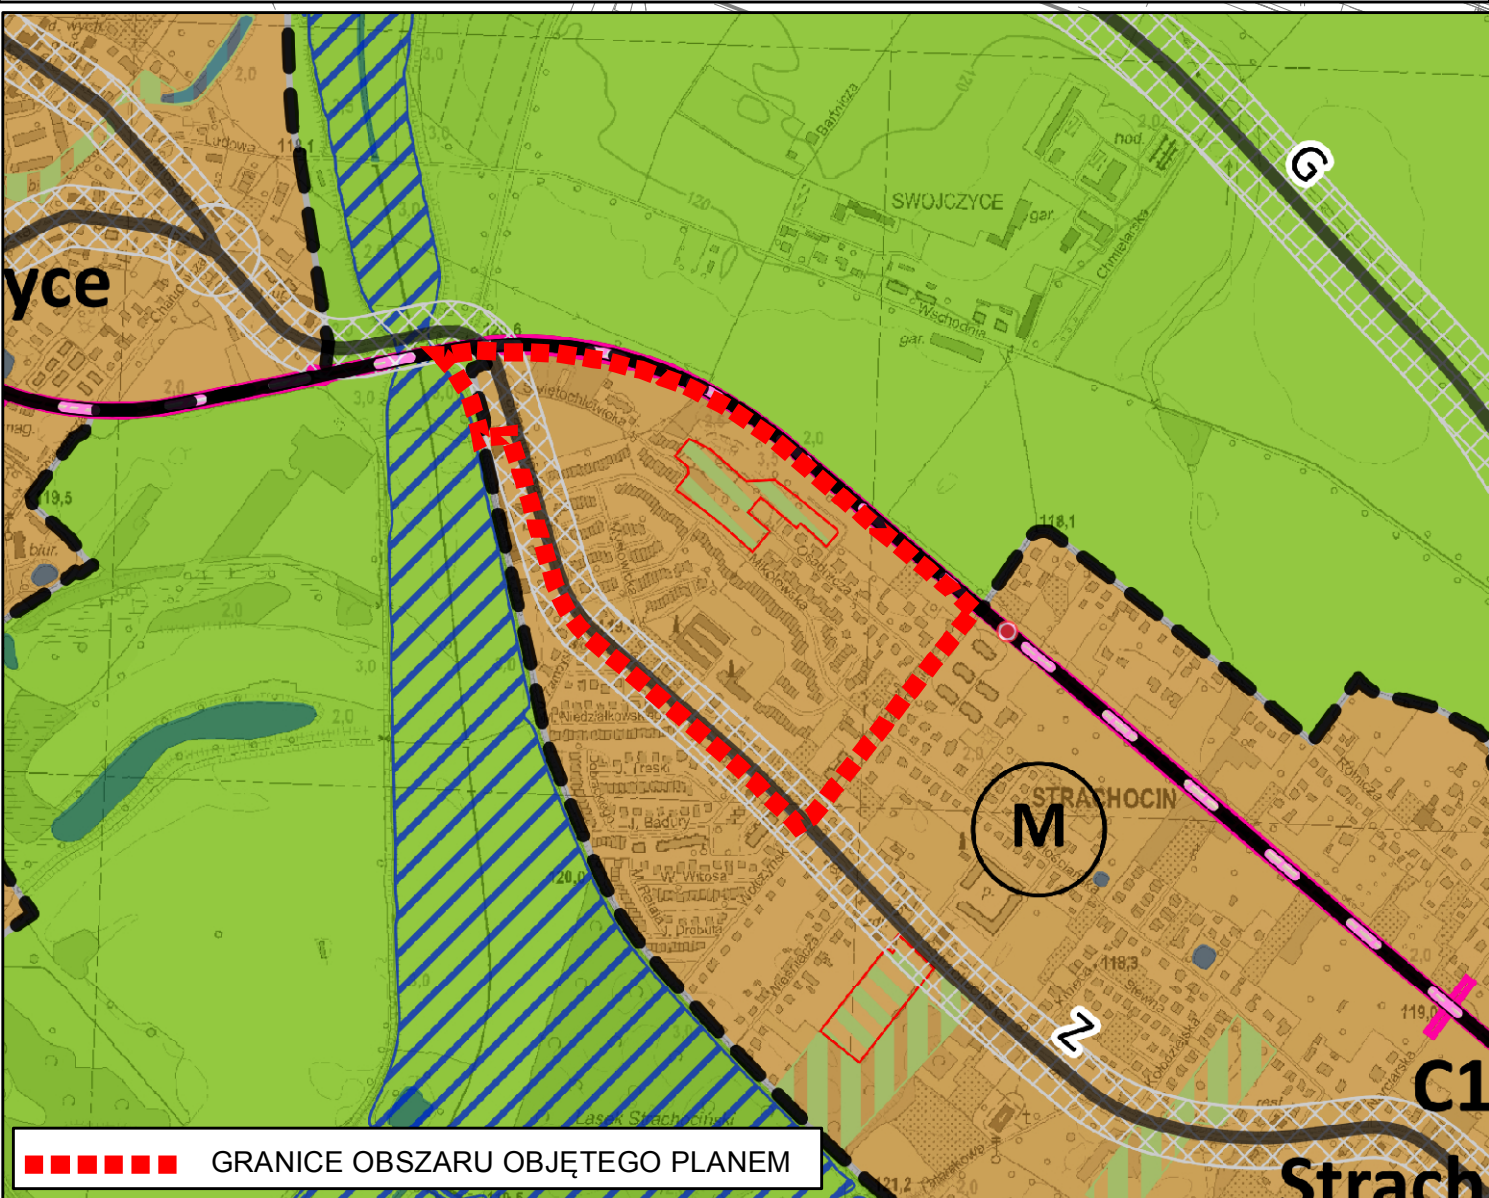

LEGENDA

— granica obszaru objętego planem tożsama z granicą terenu rozmieszczenia inwestycji celu publicznego o znaczeniu lokalnym

— linia rozgraniczająca tereny

1MN symbol terenu

1.59 ha powierzchnia terenu

— granica wydzielenia wewnętrznego

(A) symbol wydzielenia wewnętrznego

— nieprzekraczalna linia zabudowy

— obowiązująca linia zabudowy

! miejsce zmiany rodzaju linii zabudowy

— miejsce wskazania szerokości

— obiekt w ewidencji zabytków

strefa zieleni

korytarz usytuowania infrastruktury technicznej

obszar narażony na zalanie w przypadku całkowitego zniszczenia lub uszkodzenia wału przeciwpowodziowego

MN teren zabudowy mieszkaniowej jednorodzinnej

MN-U teren zabudowy mieszkaniowej jednorodzinnej i usług

MW teren zabudowy mieszkaniowej wielorodzinnej

U teren usług

US teren usług sportu i rekreacji

Z teren zieleni

IT teren urządzeń infrastruktury technicznej

KDZ teren ulic zbiorczych

KDL teren ulic lokalnych

KDD teren ulic dojazdowych

KDW teren dróg wewnętrznych

KDPR teren ciągów pieszo- rowerowych

KDP teren ciągów pieszych

Podkład:
Mapa Zasadnicza pozyskana z ZGKIM we Wrocławiu
Wrocław (27.06.2017)
Nr Lic. (ZKK17.TM.6642.2521.2016_0264_CL1)

