


# KARTA TECHNICZNA NR 3

## PRZYSTANEK SL/PR-B01 -DETAL TABLIC

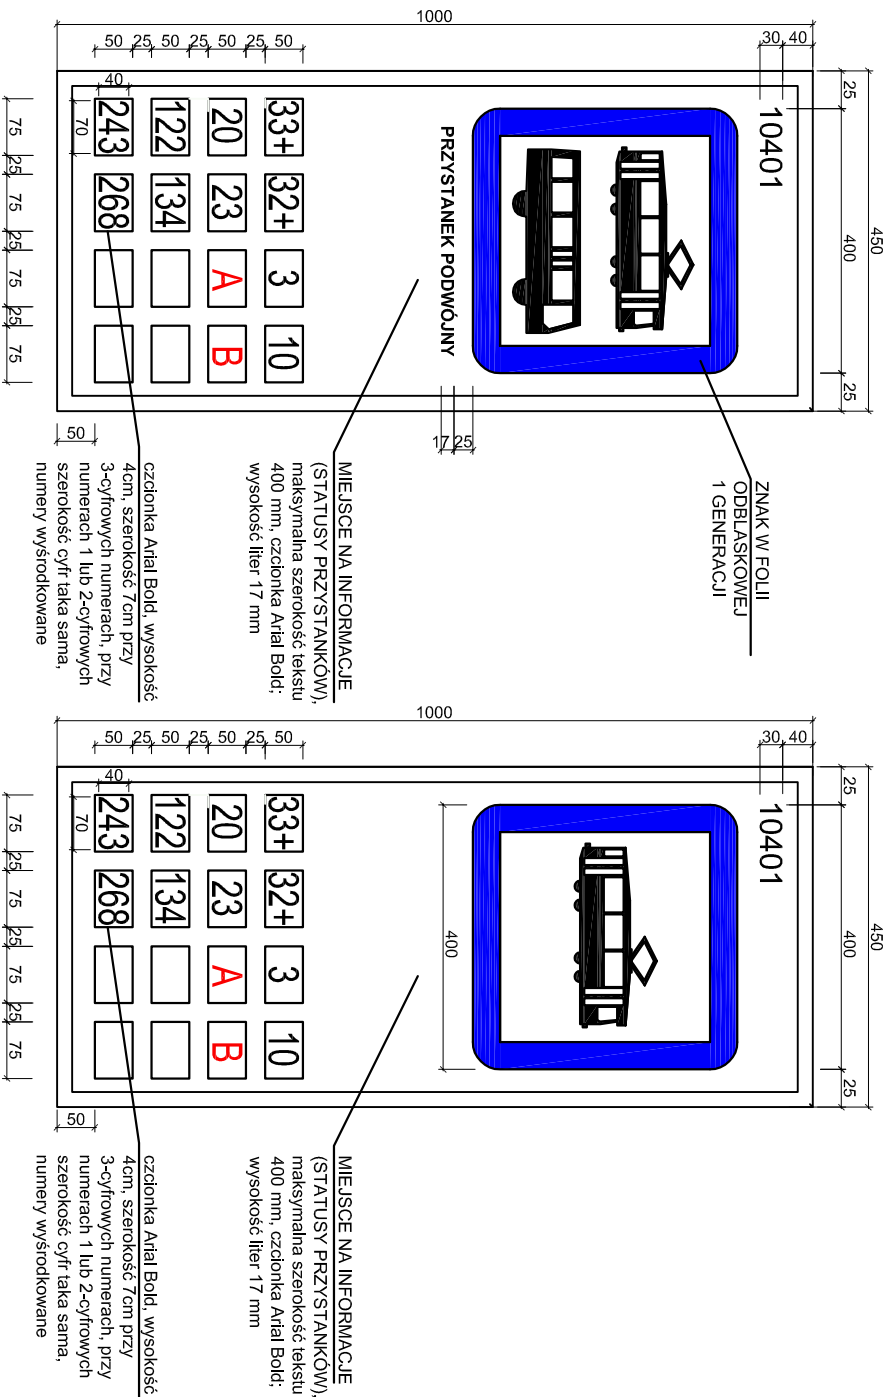

Statusy przystanków		
LP	Występujące statusów przystanków	Uwagi

- |    |                              |   |
|----|------------------------------|---|
| 1  | NA ŻYCZENIE                  |   |
| 2  | BUS NOCNY NA ŻYCZENIE        |   |
| 3  | BUS NA ŻYCZENIE              |   |
| 4  | X NA ŻYCZENIE                | (X - nazwę linii np.: K, 101, 127 itp.)<br>(np.: A, 125, 144 NA ŻYCZENIE) |
| 5  | X1, X2, X3 NA ŻYCZENIE       |   |
| 6  | DLA WYSIADAJĄCYCH            |   |
| 7  | X DLA WYSIADAJĄCYCH          |   |
| 8  | X1, X2, X3 DLA WYSIADAJĄCYCH |   |
| 9  | AWARYJNY                     |   |
| 10 | PRZYSTANEK PODWÓJNY          |   |

Uwaga: wyżej wymienione napisy mogą wystąpić pojedynczo (dla się je zapisywać w jednym wierszu), mogą jednak wystąpić napisy wymagające zapisu w dwóch wierszach, np.

- X1,X2,X3 NA ŻYCZENIE
- BUS NOCNY NA ŻYCZENIE
- X DLA WYSIADAJĄCYCH
- BUS NOCNY NA ŻYCZENIE
- Najczęściej pojawiającym się napisem w dwóch wierszach jest:
- X NA ŻYCZENIE
- BUS NOCNY NA ŻYCZENIE

skala 1:10

skala 1:10



AUTORSKA PRACOWNIA ARCHITEKTURY  
51-682 WROCŁAW  
UL. MIĘROŚLAWSKIĘGO 9  
TEL./FAX 348-60-19 0-601-87-00-85

OBIEKT: ZARZĄD DRÓG I UTRZYMANIA MIASTA  
UL. DŁUGA 49, WROCŁAW

NAZWA RYSUNKU:

SLUPEK PRZYSTANKOWY TYP SL/PR-B01

PROJEKTANT:

mgr inż. arch. Anna Morasiewicz

NR UPRAWNIEN:

96/81/WBPP

BRANŻA

ARCHITEKTURA

FAZA: P. W.

DATA:

styczeń 2022

SKALA:

1 : 10

SL/PR-B01