




BB

BARIERKI


BB/PR-A01 -BB/PR-A02 *

element BRD

Proponowana lokalizacja- model uniwersalny; do wkomponowania w ciąg tego samego typu barier

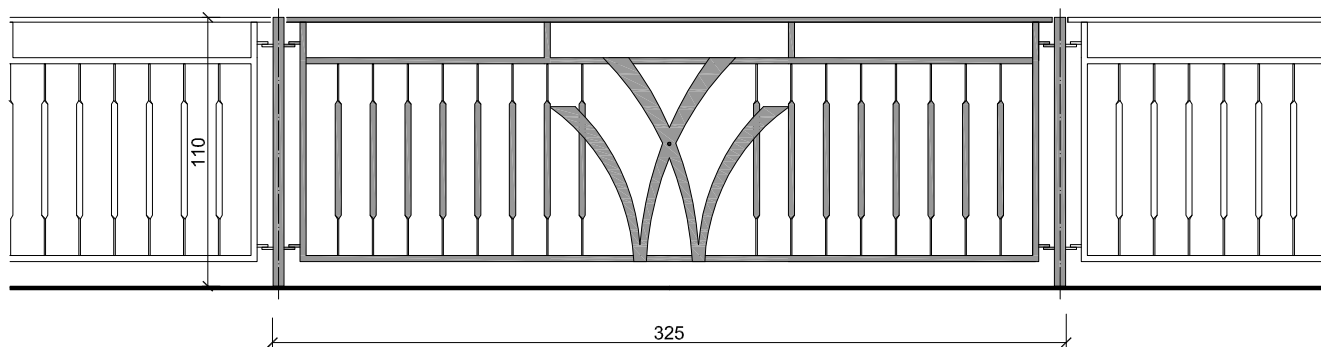

PRZERYWNIK BB/PR - A01

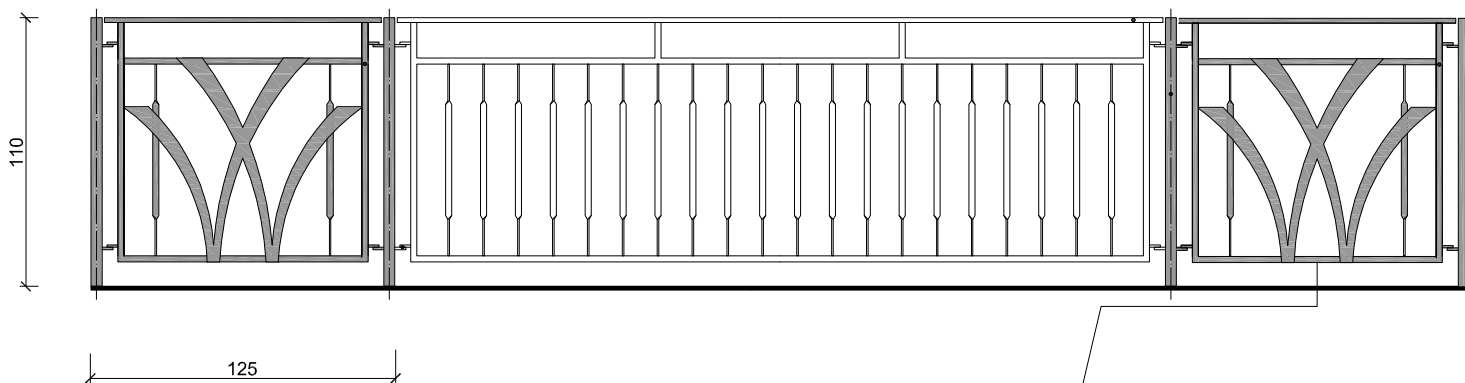

PRZERYWNIK BB/PR - A02

PRZERYWNIK BB/PR - A02

BB/PR-A01 -BB/PR-A02 elementy przerywnikowe ciągów barier ulicznych standardowych; kolor-stare miasto-RAL 7016 reszta miasta-stal ocynkowana lub RAL 9006; karta techniczna modeli załączona na końcu katalogu