




# WIDOK OD FRONTU

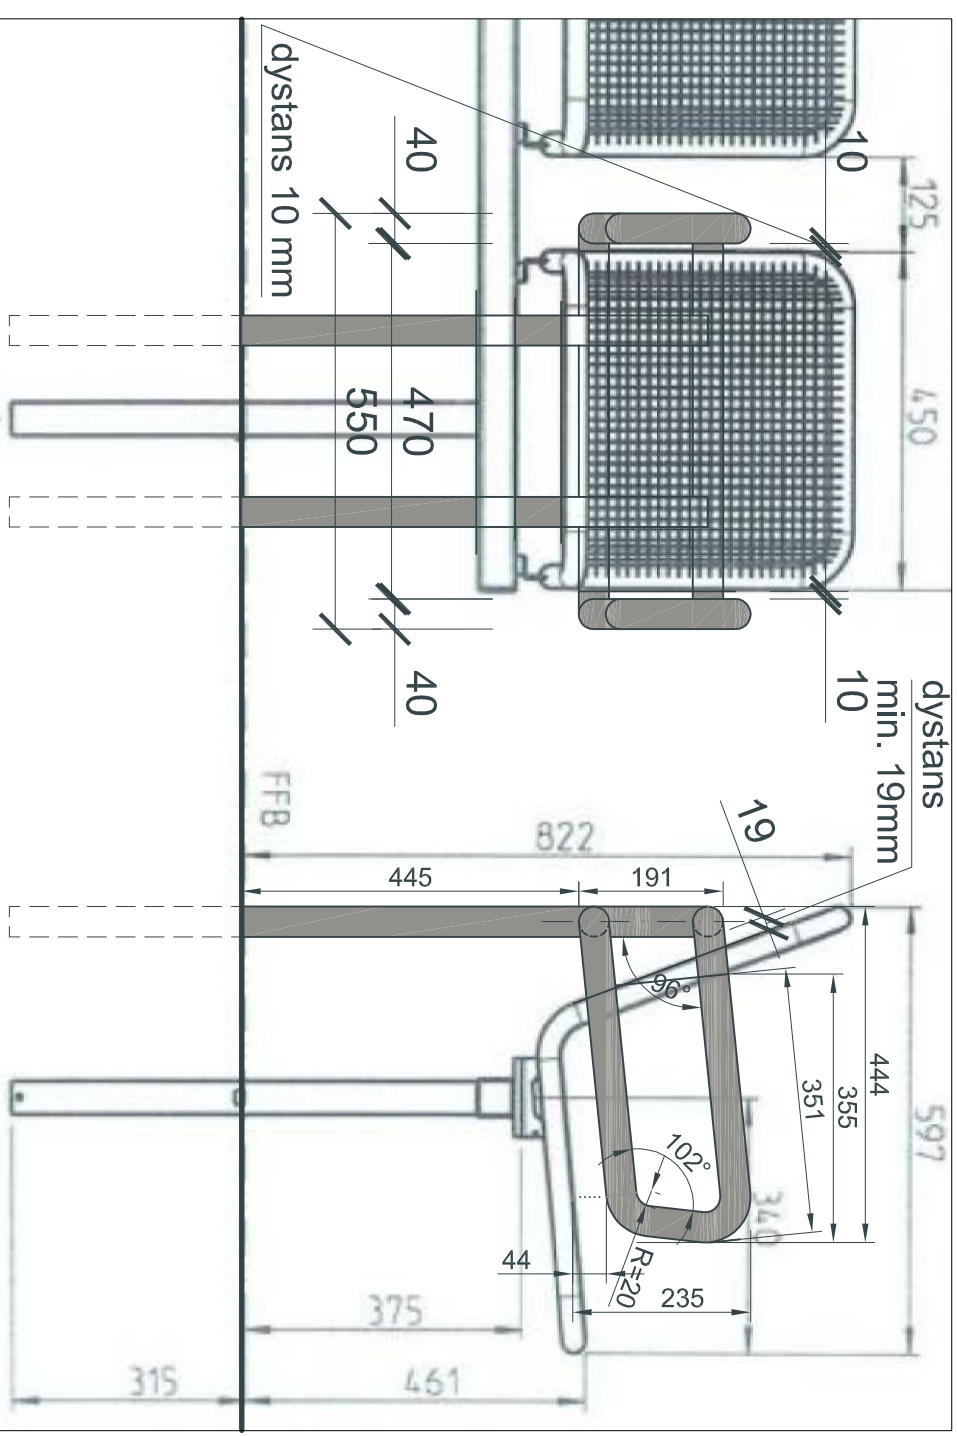


WIDOK ELEMENTU PODŁOKIETNIKOWEGO OD FRONTU  
W ZESTAWIE Z ŁAWKĄ LS/KA-F01



**LS/PR-B01** - element podłokietnikowy z zastosowaniem do ławek LS/Ka-F01 na przystankach - montowany niezależnie - nie połączony konstrukcją ławki;  
konstrukcją elementu z rur stalowych ocynkowanych, spawanych, malowanych proszkowo w kolorze ławki, kotwiona do fundamentu betonowego.

Zalecane jest uzupełnienie o element podłokietnikowy jednego skrajnego siedziska ławki LS/Ka-F01 - wg rysunku; istnieje możliwość uzupełnienia przy ławkach już istniejących.

Element podłokietnikowy nie może stykać się z ławką (przy montażu zachować zalecany dystans).

	
AUTORSKA PRACOWNIA ARCHITEKTURY	
51-682 WROCŁAW	
UL. MIĘROSŁAWSKIEGO 9	
TEL./FAX 71 348-00-19      +48 601 857 00 85	
sp@linea.org.pl      www.linea.com	
OBIEKT:	ZARZĄD DROG I UTRZYMANIA MIASTA
UL. DŁUGA 49, WROCŁAW	
NAZWA RYSUNKU:	ELEMENT PODŁOŻENIKOWY UZUPEŁNIAJĄCY DLA ŁAWEK PRZYSTANKOWYCH L/S/A-F01
PROJEKTANT:	mgr inż. arch. Anna Morasiewicz
OPRACOWAŁ:	mgr inż. arch. Klaudia Miś
BRANŻA:	ARCHITEKTURA
DATA:	SYTUACJA: 1:10
SYTUACJA 2022	
LSPR-B01	
SYMBOL KARTY TECHNICZNEJ:	
NR UPRAWNIENIA: 96/87/1WBPP	
FACZ: PW	