
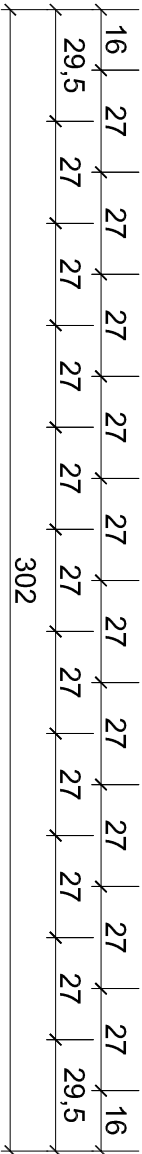




BARIERKA ULICZNA BB/PR-C

PRZY KOŚCIELE NAJŚWIĘTSZEJ MARII PANNY NA PIASKU

skala 1:20

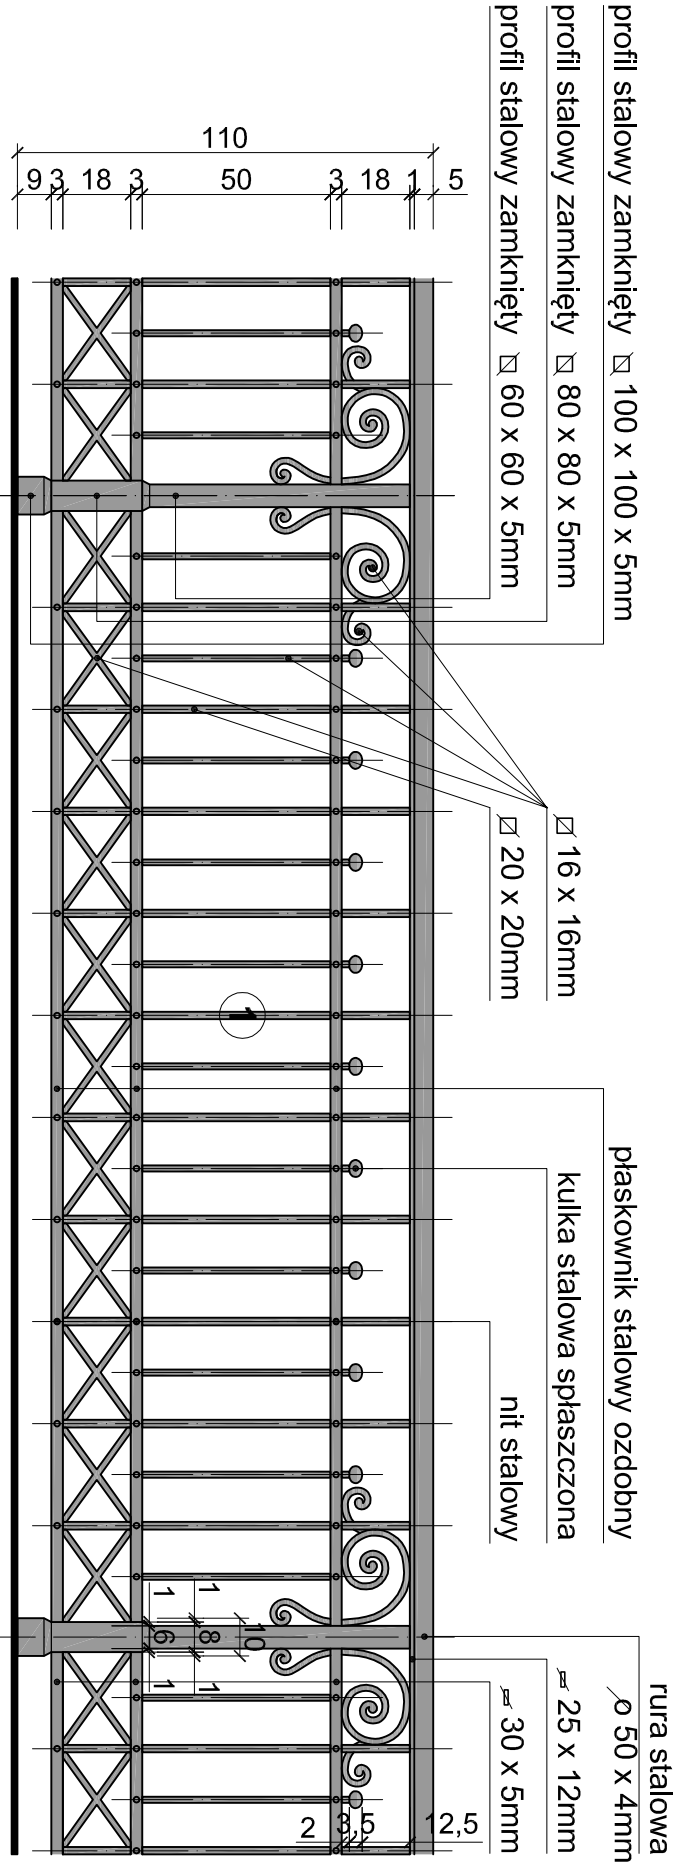


TYP BB/PR-C01

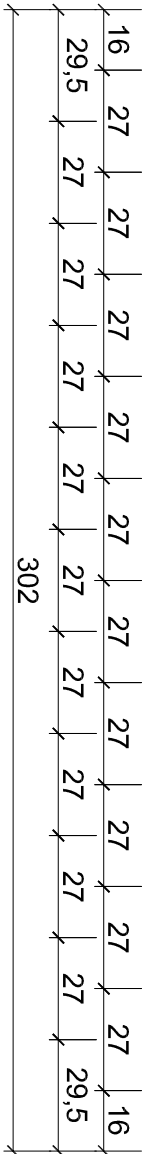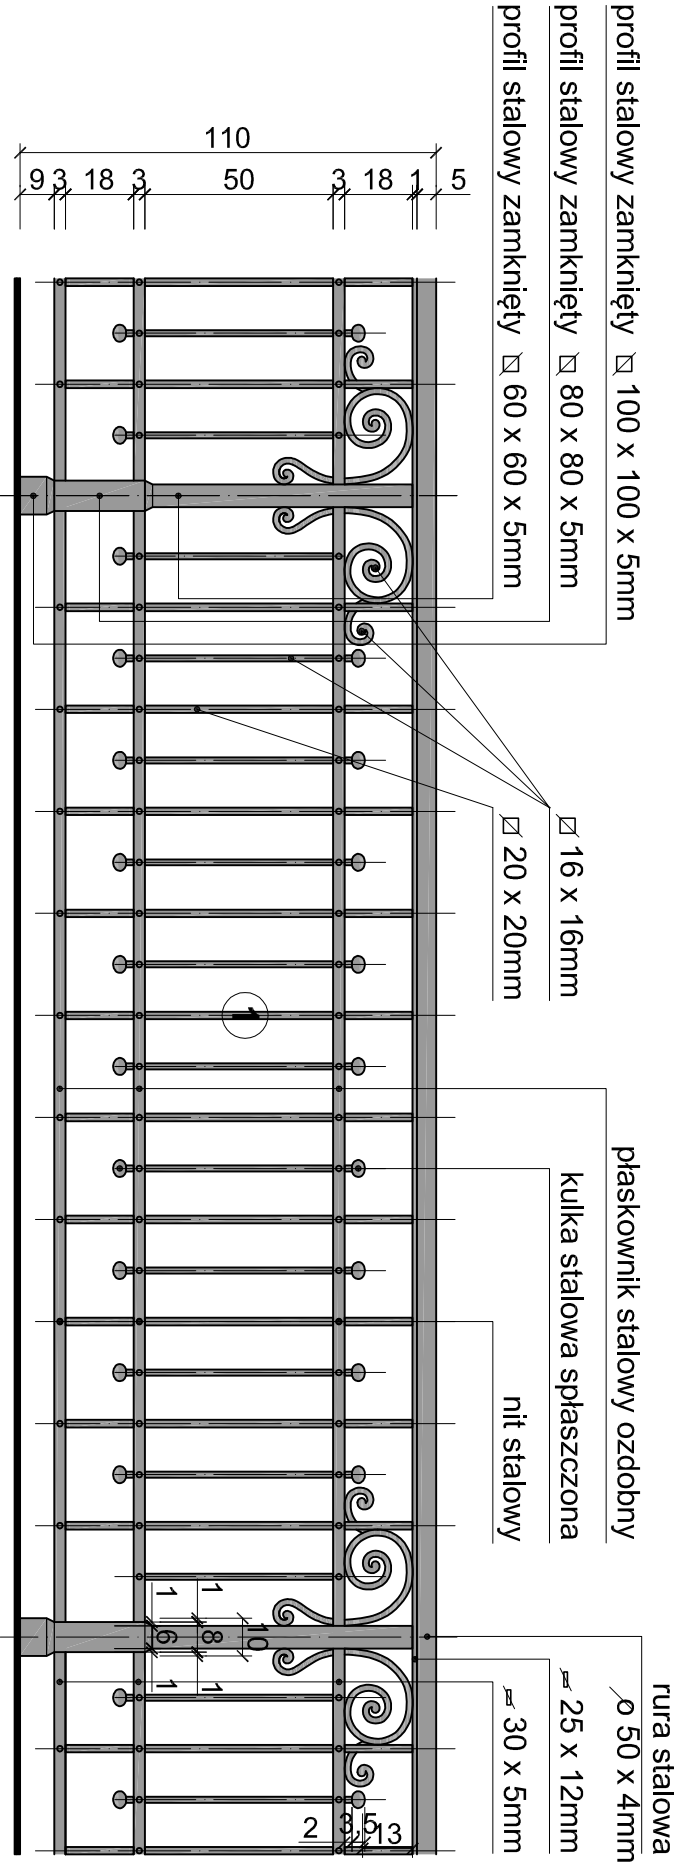

TYP BB/PR-C02

UWAGA:

BARIERKA ULICZNA PRZY
KOŚCIELE NAJŚWIĘTSZEJ MARI
PANNY NA PIASKU
PROPONOWANA W MIEJSCE
ISTNIEJĄCEJ. MOTYWY
ZACZERPNIĘTE Z HISTORYCZNEJ
BALUSTRADY MOSTU
PIASKOWEGO W NIEDALEKIM
SĄSIEDZTWIE KOŚCIOŁA.
KOLORYSTYKA BARIERKI
ZALEŻNA OD LOKALIZACJI.

		AUTORSKA PRACOWNIA ARCHITEKTURY	
OBJEKT: ZARZĄD DRÓG I UTRZYMANIA MIASTA		51-682 WROCŁAW UL. MIĘROSŁAWSKIEGO 9 TEL./FAX 348-60-19 0-601-87-00-45	
UL. DŁUGA 49, WROCŁAW			
NAZWA RYSUNKU:			
BARIERKA ULICZNA PRZY KOŚCIELE N.M.P.			
PROJEKTANT:		NR UPRAWNIENI:	
mgr inż. arch. Anna Morasiewicz		96/81/WBPP	
OPRACOWAŁ:		FAZA:	
mgr inż. arch. Tomasz Biegun		P. W.	
BRANŻA		SYMBOL KARTY TECHNICZNEJ	
ARCHITEKTURA			
DATA:		SKALA:	
styczeń 2022		1 : 20	
		BB/PR-C	