




# KARTA TECHNICZNA LS/PR-A01

## ELEMENT PODŁOKIETNIKOWY UZUPEŁNIAJĄCY DLA ŁAWECZEK W WIATACH PRZYSTANKOWYCH

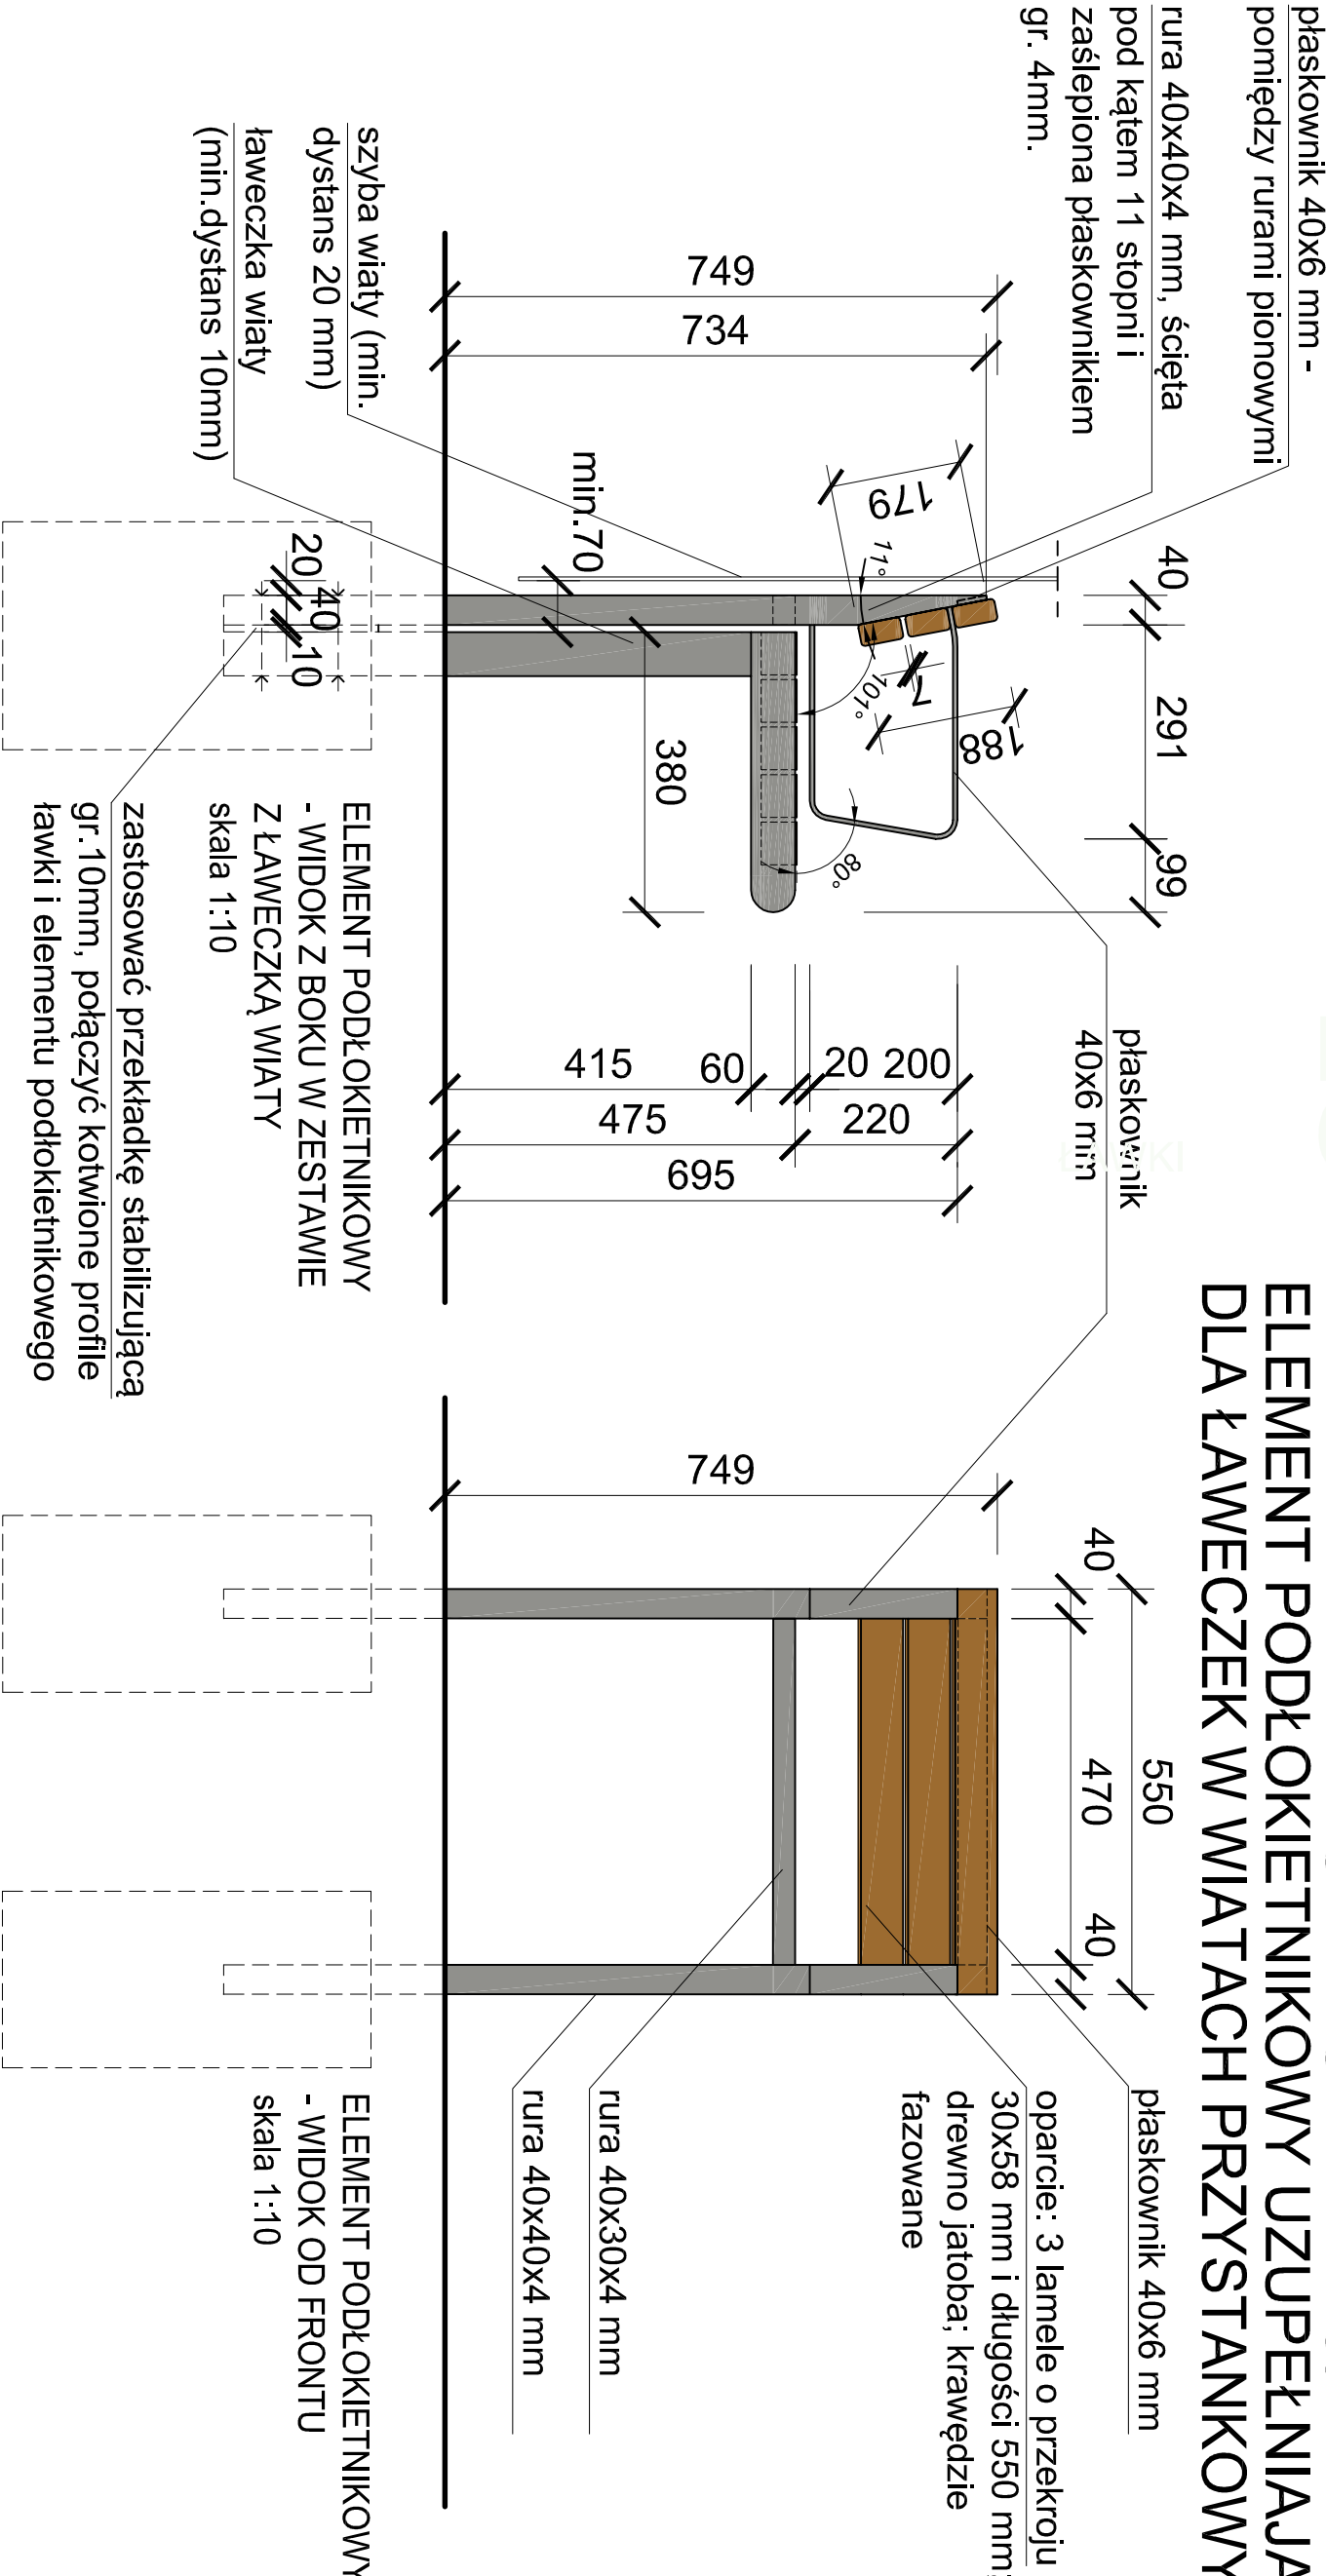

płaskownik 40x6 mm - pomiędzy rurami pionowymi

rura 40x40x4 mm, ścięta pod kątem 11 stopni i zaślepiąca płaskownikiem gr. 4mm.

szyba wiaty (min. dystans 20 mm)

ławeczka wiaty (min. dystans 10mm)

ELEMENT PODŁOKIETNIKOWY - WIDOK Z BOKU W ZESTAWIE Z ŁAWECZKĄ WIATY skala 1:10

zastosować przekładkę stabilizującą gr. 10mm, połączyć kotwione profile ławki i elementu podłokietnikowego


ELEMENT PODŁOKIETNIKOWY - WIDOK OD FRONTU skala 1:10

płaskownik 40x6 mm


oparcie: 3 lamele o przekroju 30x58 mm i długości 550 mm; drewno jatoeba; krawędzie fazowane

rura 40x30x4 mm

rura 40x40x4 mm

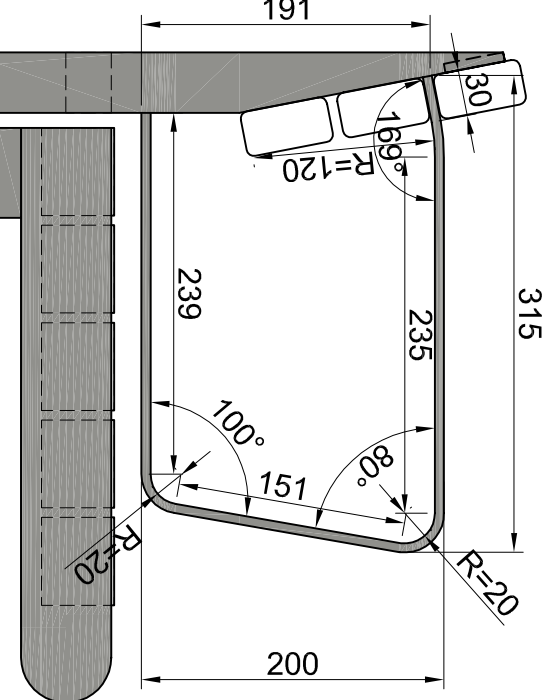

POCHWYT - DETAL skala 1:5  
Długość całkowita płaskownika: 760 mm

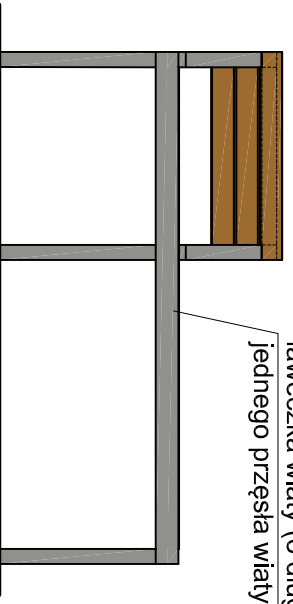

ławeczka wiaty (o długości jednego przęsła wiaty)

ELEMENT PODŁOKIETNIKOWY - WIDOK OD FRONTU W ZESTAWIE Z POJEDYNCZĄ ŁAWECZKĄ WIATY skala 1:20

**LS/PR-A01** - element podłokietnikowy, z zastosowaniem do ławeczek w wiatkach przystankowych

WT/KP-A, montowany niezależnie - nie połączony z konstrukcją ławeczki (należy zachować dystans od ławeczki oraz szyby wiaty - odległości minimalne wskazano na rysunku) ; konstrukcja elementu z profili stalowych ocynkowanych spawanych, malowanych proszkowo o, kotwiona w słopach fundamentowych betonowych pod poziomem chodnika.

Kolor elementów stalowych - jak kolor ławeczki: RAL 9007 - model uniwersalny lub RAL 7016 obręb Starogo Miasta.

Zalecane jest uzupełnienie o element podłokietnikowy skrajni pojedynczej ławeczki (o długości jednego przęsła wiaty - zgodnie z rysunkiem obok), a dla ławeczek dłuższych - uzupełnienie na obu końcach.

Istnieje również możliwość uzupełnienia dla ławeczek w wiatkach już istniejących - pod warunkiem, że odległość pomiędzy ławeczką, a szybą tylną wiaty wynosi nie mniej niż 70 mm.

		AUTORSKA PRACOWNIA ARCHITEKTURY	
OBIĘT:		51-682 WROCLAW	
OBRACOWNIK:		UL. MIEROSLAWSKIEGO 9	
OBRACOWNIK:		TEL./FAX 71 346-80-19 +48 601 87 00 85	
OBRACOWNIK:		a.alaine@pina.com	
OBRACOWNIK:		UL. DŁUGA 49, WROCLAW	
OBRACOWNIK:		ZARZĄD DROG I UTRZYMANIA MIASTA	
OBRACOWNIK:		ELEMENT PODŁOKIETNIKOWY UZUPEŁNIAJĄCY	
OBRACOWNIK:		DLA ŁAWECZEK W WIATKACH PRZYSTANKOWYCH	
OBRACOWNIK:		PROJEKTANT:	
OBRACOWNIK:		mgr inż. arch. Anna Morasiewicz	
OBRACOWNIK:		mgr inż. arch. Klaudia Miś	
OBRACOWNIK:		BRANŻA:	
OBRACOWNIK:		ARCHITEKTURA	
OBRACOWNIK:		FACZ:	
OBRACOWNIK:		PW	
OBRACOWNIK:		SYMBOL KARTY TECHNICZNEJ:	
OBRACOWNIK:		LS/PR-A01	
OBRACOWNIK:		DATA:	
OBRACOWNIK:		styczeń 2022	
OBRACOWNIK:		SKALA:	
OBRACOWNIK:		1:5, 1:10, 1:20	