



ELEMENT PRZERYWNIKOWY BB/PR-A

CIĄGÓW BARIER ULICZNYCH STANDARDOWYCH

skala 1:20

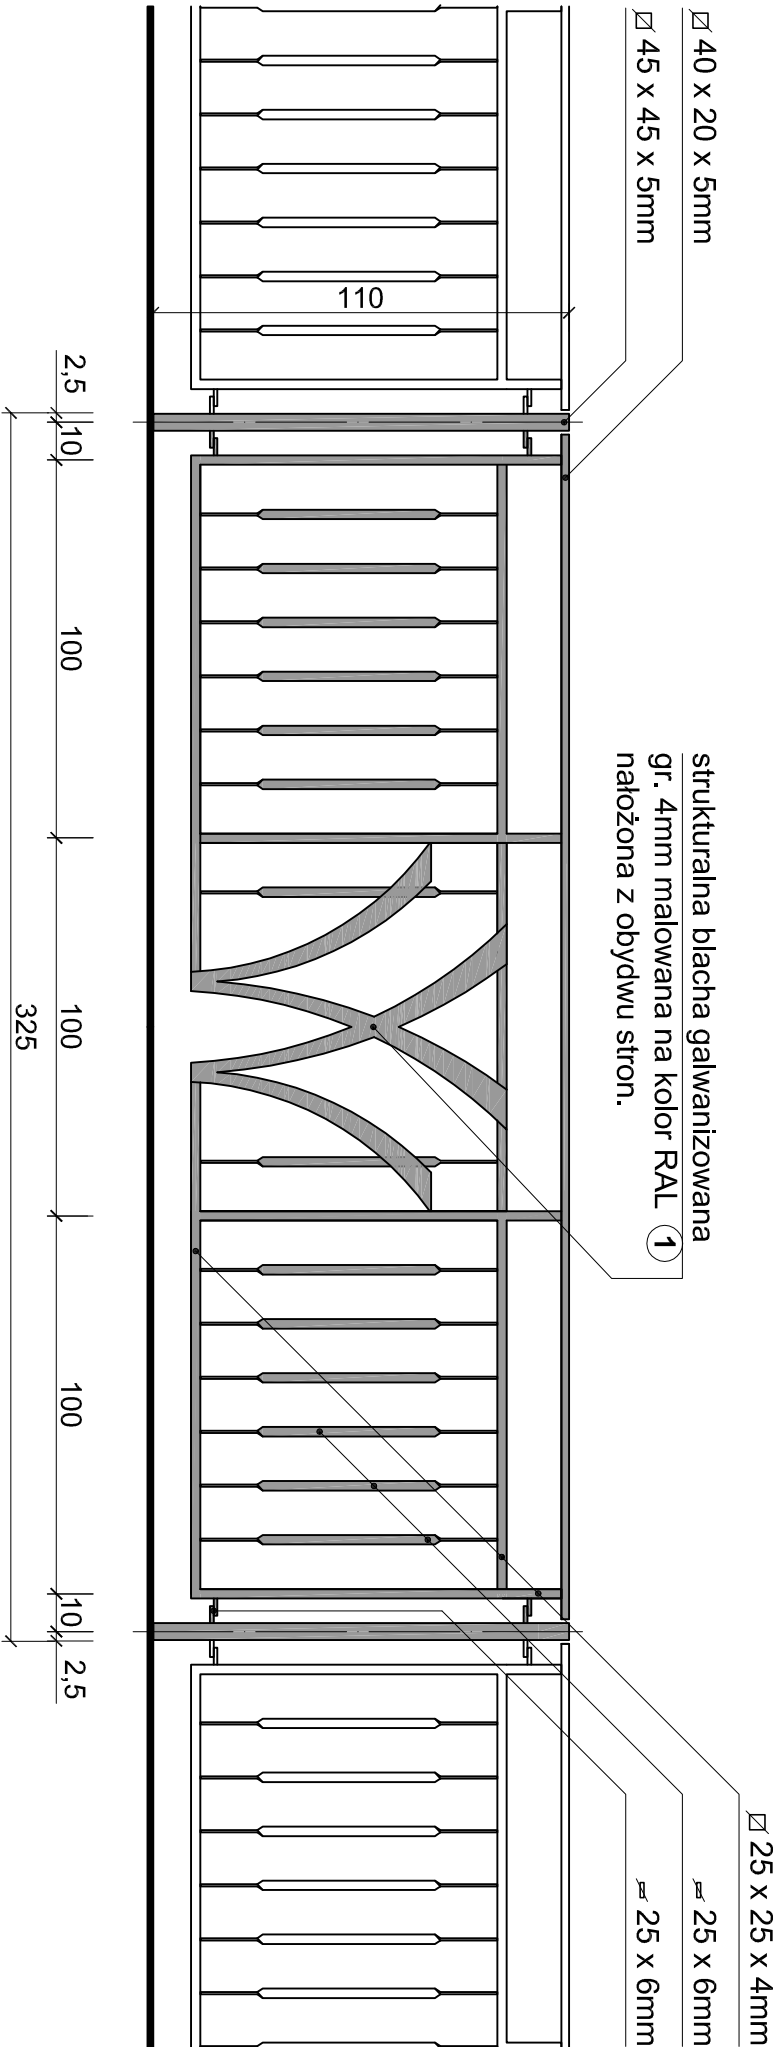

PRZERYWNIK TYP BB/PR-A01

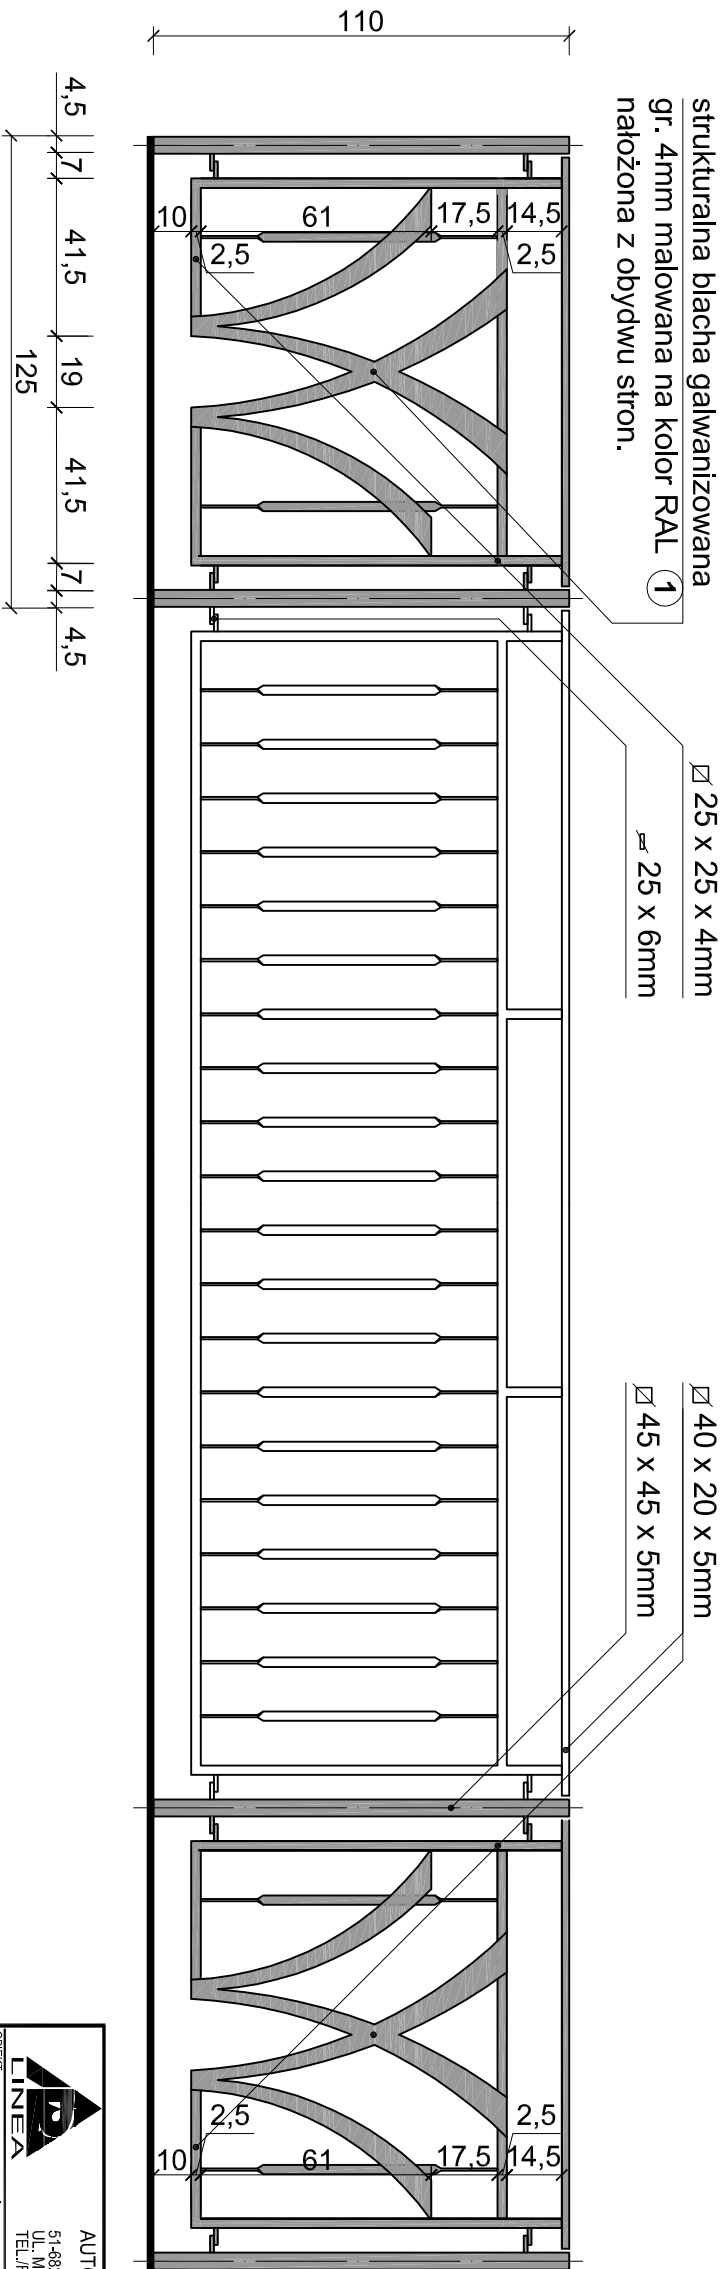

PRZERYWNIK TYP BB/PR-A02

Kolor: Stare Miasto - RAL 7016, reszta miasta - stal ocynkowana lub RAL 9006.

<div><div><div><div><div></div></div><div>LINEA</div></div><div><div>51-682 WROCŁAW</div><div>UL. MIĘDZOKŁANSKIEGO 9</div><div>TEL./FAX 346-60-19 0-601-87-00-85</div></div></div><div><div>AUTORSKA PRACOWNIA ARCHITEKTURY</div><div>51-682 WROCŁAW</div><div>UL. MIĘDZOKŁANSKIEGO 9</div><div>TEL./FAX 346-60-19 0-601-87-00-85</div></div></div>			
<div><div>OBIEKT: ZARZĄD DRÓG I UTRZYMANIA MIASTA</div><div>UL. DŁUGA 49, WROCŁAW</div></div>			
<div><div>NAZWA RYSUNKU: ELEMENT PRZERYWNIKOWY</div><div>CIĄGÓW BARIER ULICZNYCH STANDARDOWYCH</div></div>			
<div><div>PROJEKTANT:</div><div>mgr inż. arch. Anna Morasiewicz</div></div>			<div><div>NR UPRAWNIENI:</div><div>96/81/WBPP</div></div>
<div><div>OPRACOWAŁ:</div><div>mgr inż. arch. Tomasz Biegun</div></div>			<div><div>FAZA:</div><div>P. W.</div></div>
<div><div>BRANŻA:</div><div>ARCHITEKTURA</div></div>			<div><div>SYMBOL GANTY TECHNICZNEJ:</div><div>BB/PR-A</div></div>
<div><div>DATA:</div><div>styczeń 2022</div></div>			<div><div>SKALA:</div><div>1:20</div></div>