



MASYWNE ZAWIASY OTWIERAJĄCE KOSZ

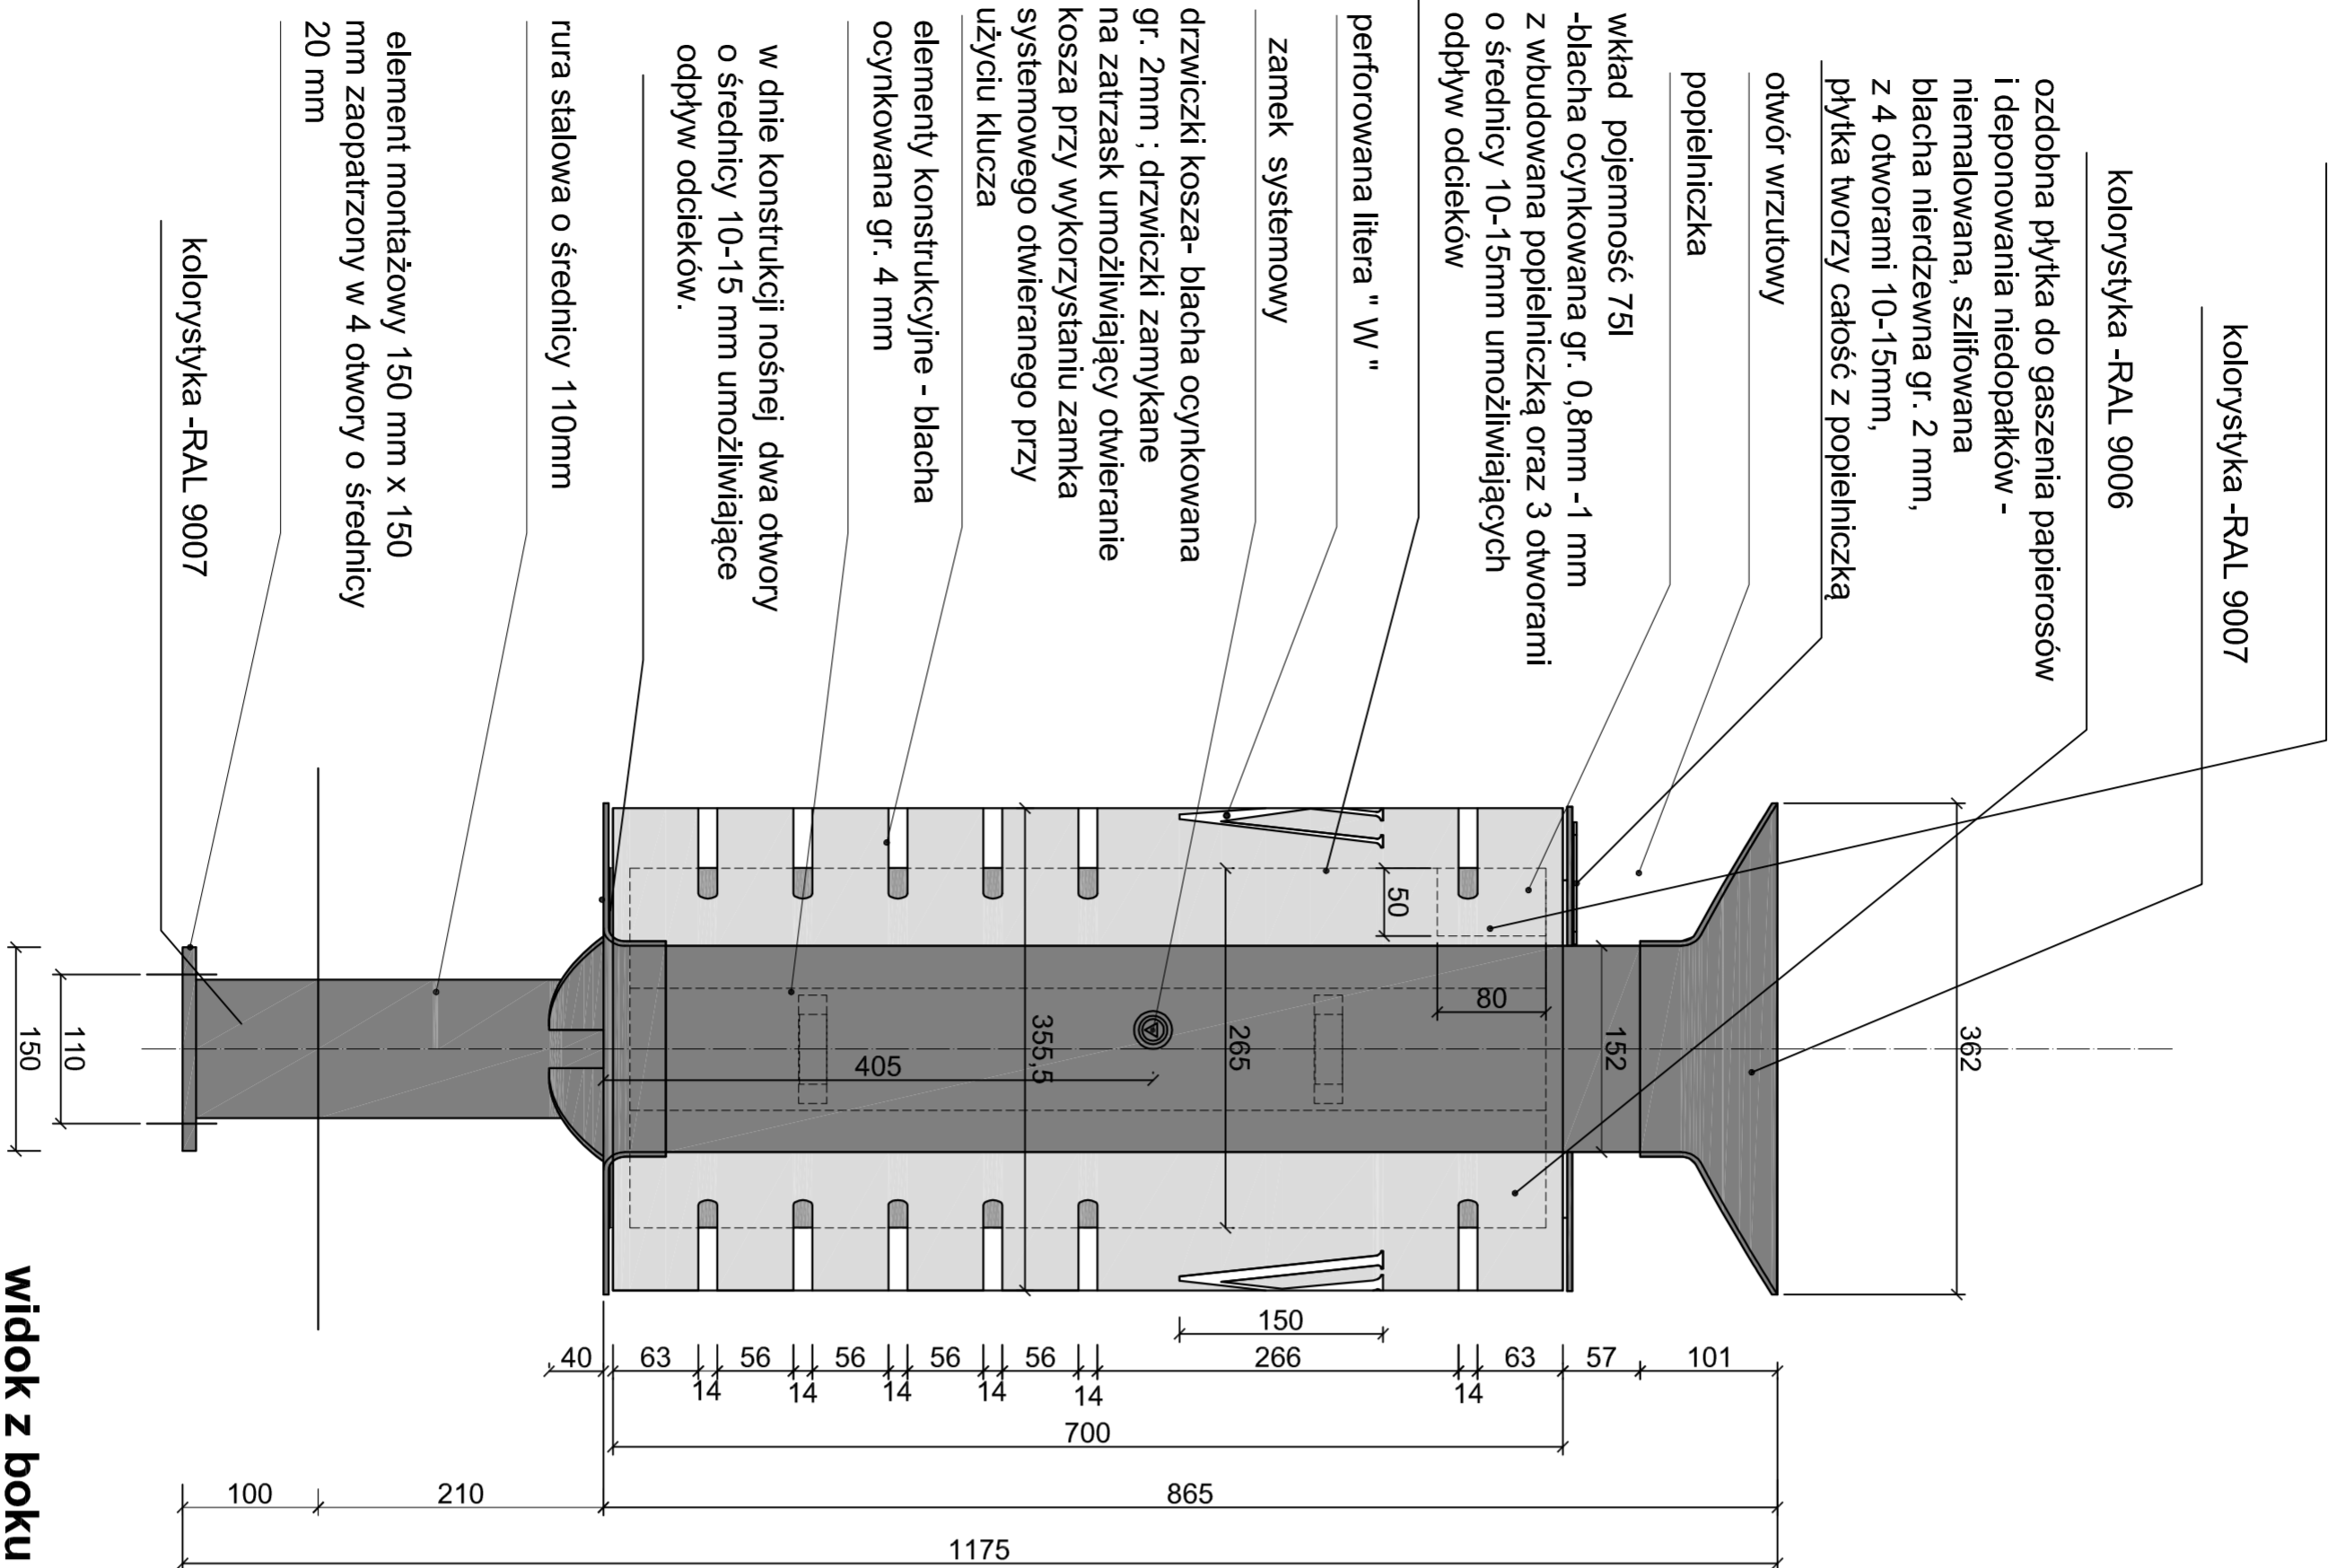


widok z boku  
skala 1:5

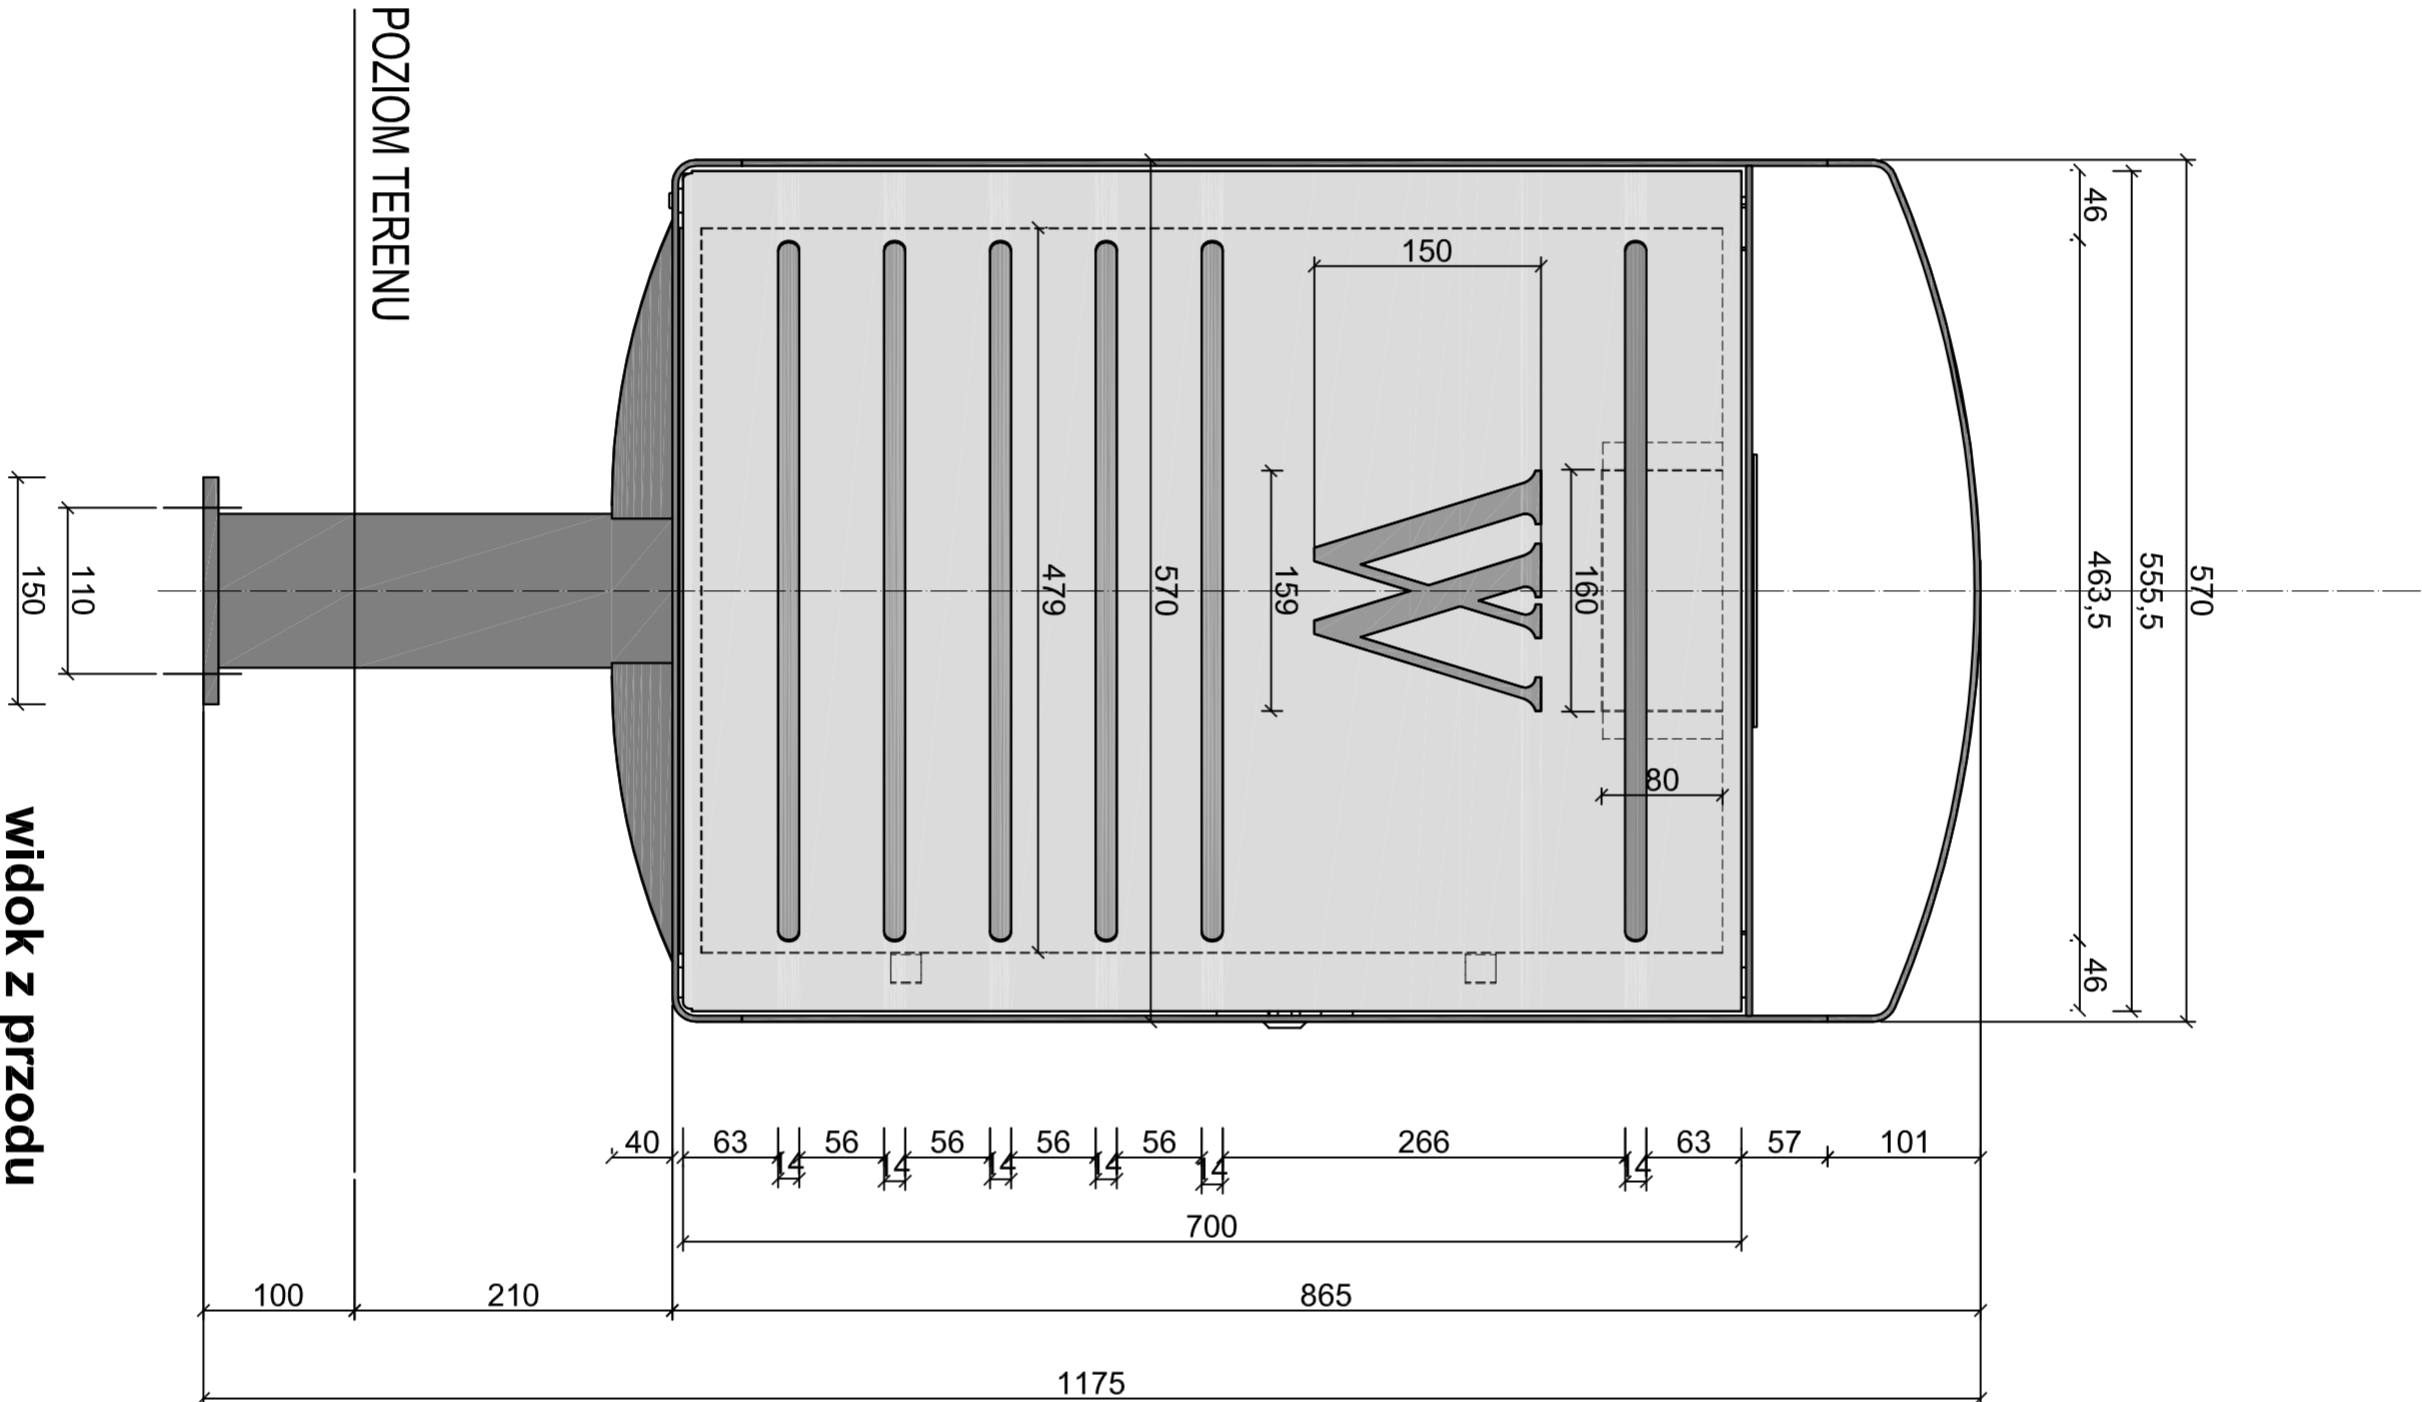

widok z przodu  
skala 1:5

KARTA TECHNICZNA KP/KP-A01  
WROCŁAWSKI KOSZ NA ŚMIECI

MASYWNE ZAWIASY  
OTWIERAJĄCE KOSZ

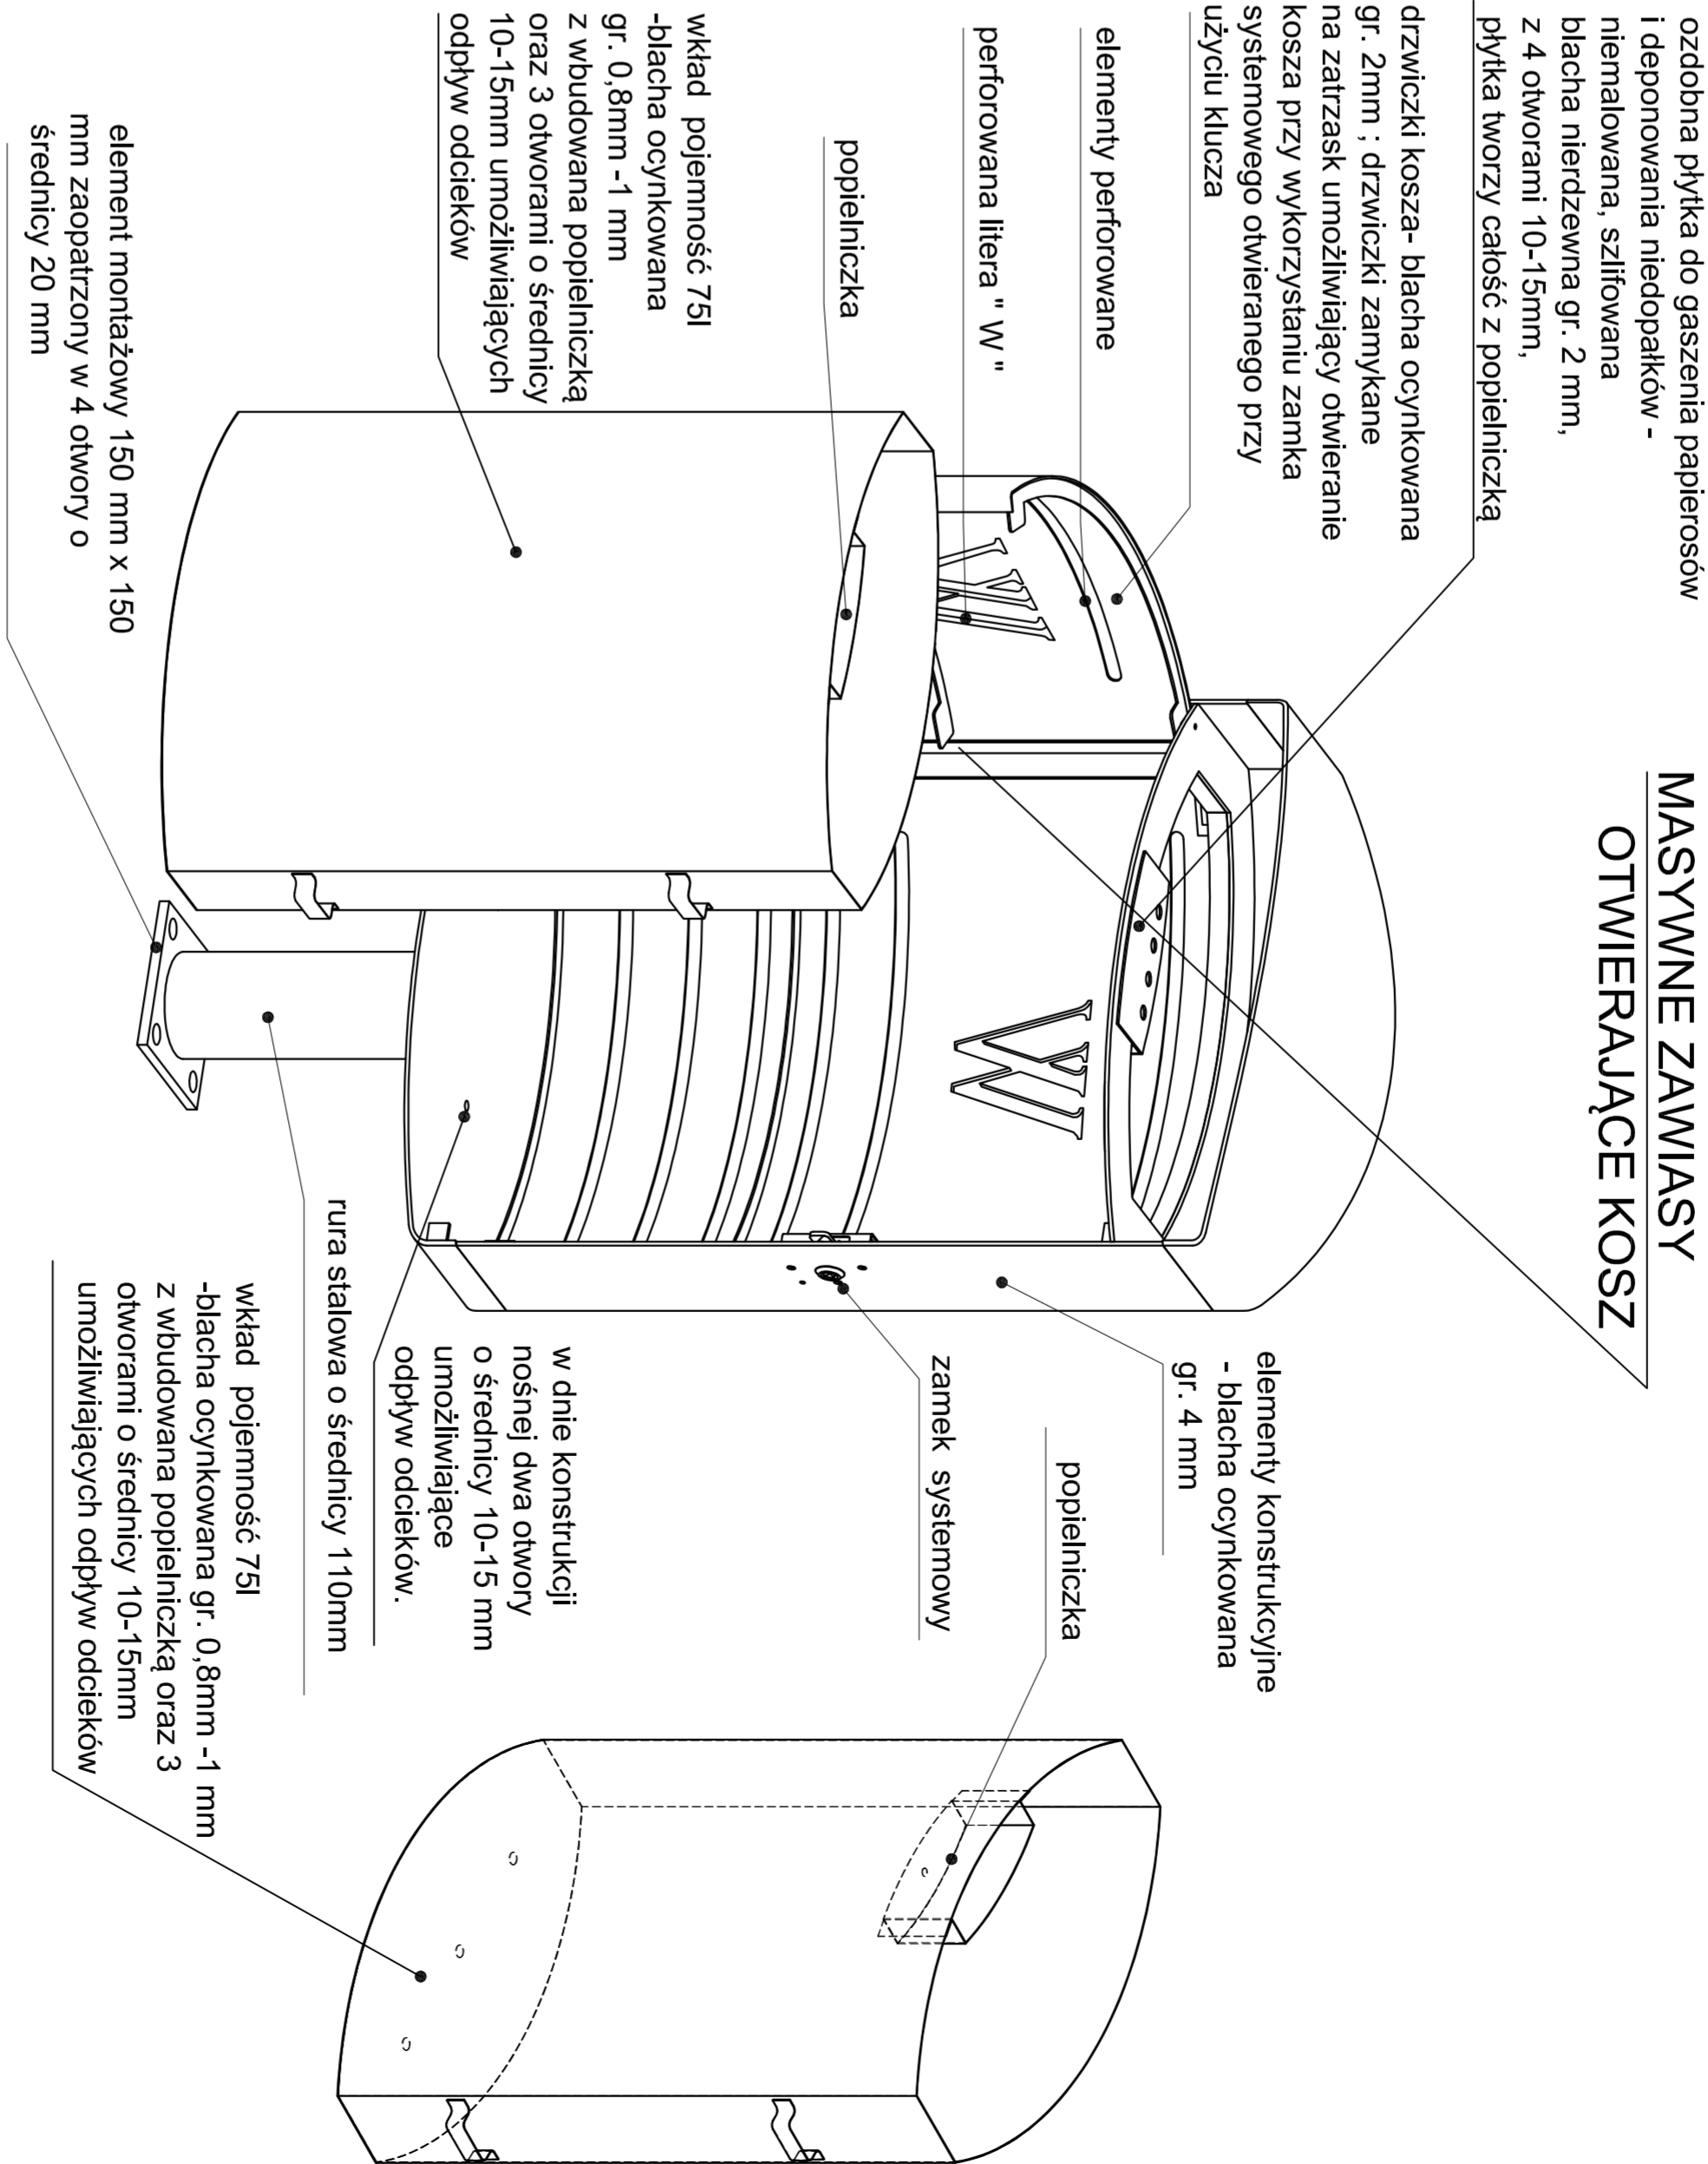

widok perspektywny kosza  
i wkładu

kolorystyka RAL9006 i RAL9007  
lub  
7016 dla obszaru staromiejskiego.

**UWAGI!**  
należy wykonać wzmacnione zawiasy

	AUTORSKA PRACOWNIA ARCHITECTURY		
	54-202 WROCŁAW		
	UL. WIEROSŁAWSKIEGO 9		
	TEL. 71 368 60 19 0681 47 00 45		
ZAKŁAD PROJEKTOWANIA WYKONANIA I WYKONANIA			
KOSZ STALOWY KP/KP-A01			
PROJEKTOWAŁ		PROJEKTOWAŁ	
mgr inż. arch. Anna Morawiec		mgr inż. arch. Anna Morawiec	
PROJEKTOWAŁ		PROJEKTOWAŁ	
mgr inż. arch. Maria Bodysiewicz		mgr inż. arch. Maria Bodysiewicz	
ARCHITEKTURA		ARCHITEKTURA	
KOSZ STALOWY KP/KP-A01		KOSZ STALOWY KP/KP-A01	
SYMBOL		SYMBOL	
1 : 5		1 : 5	
SYMBOL		SYMBOL	
KP/KP-A01		KP/KP-A01	