
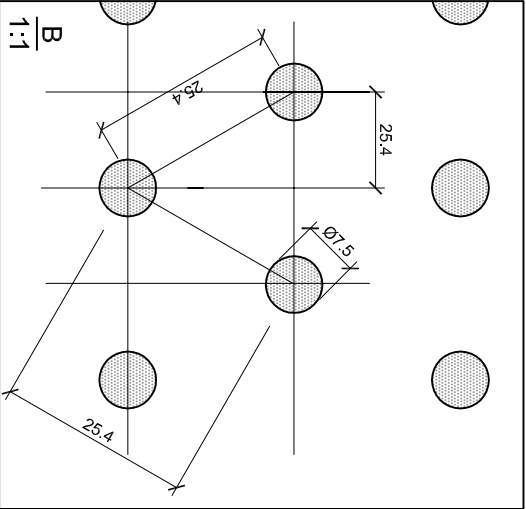


# KARTA TECHNICZNA NR 2-WT/KP-A

## WIATA PRZYSTANKOWA WT/KP-A


**UWAGA:** WIDOK LITERY OD WEWNĘTRZNEJ STRONY

WIATY (ZWRÓCIĆ UWAGĘ NA MONTAŻ SZYB PRAWIDŁOWĄ STRONĄ DO WNEŹRZA - GRUBSZE ELEMENTY LITERY "W" W WIDOKU OD WEWNĄTRZ WIATY POWINNY ZNAJDOWAĆ SIĘ PO LEWEJ STRONIE LITERY, TAK JAK NA RYSUNKU!)

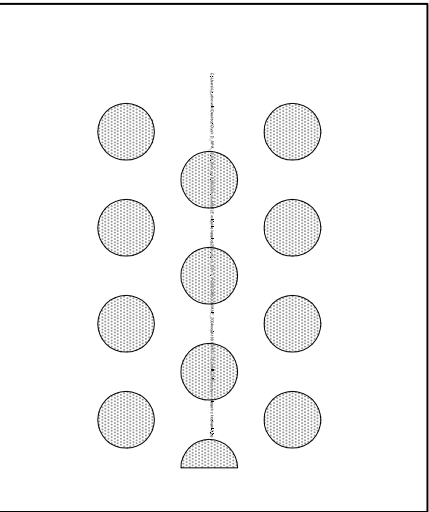


DETAL "B"

wzoru piaskowanego na szybach ścian bocznych (50% mniejsze zagęszczenie wzoru, niż dla szyb ściany tylnej)

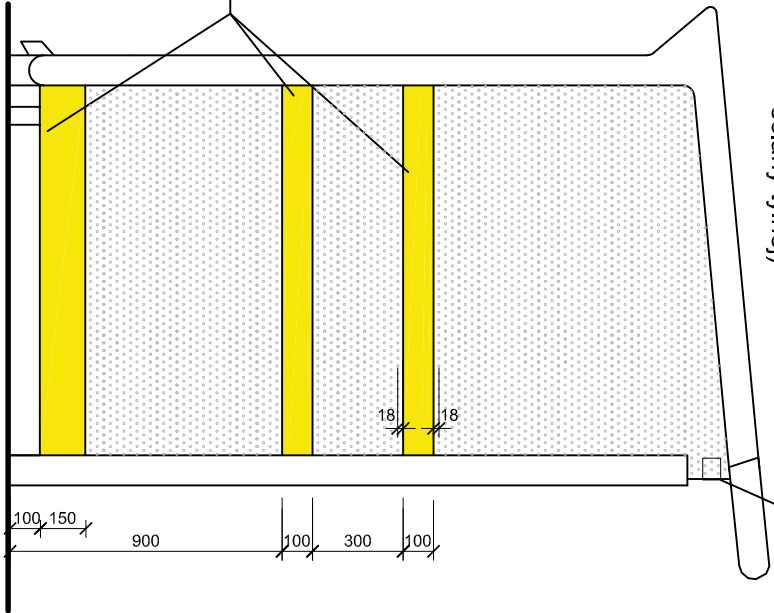


trzy pasy kontrastowe w kolorze żółtym na każdym boku wiaty (nie posiadającym gabloty)

WZÓR DLA PRZĘSŁA  
BEZ ŁAWECZKI

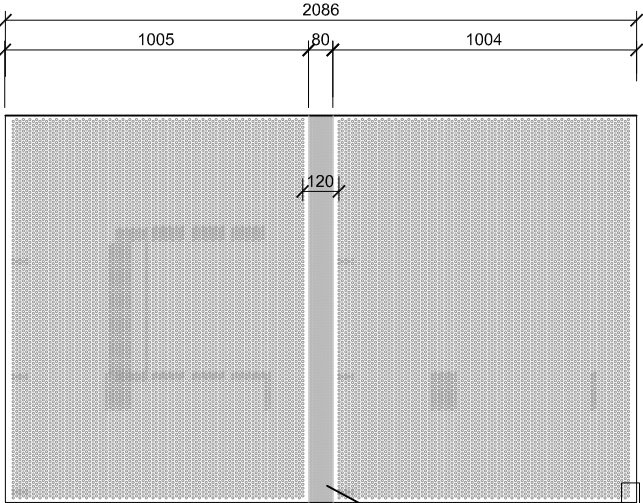

pas szkła  
piaskowanego


WZÓR DLA WYTYPOWANYCH  
PRZĘSŁ Z ŁAWECZKĄ

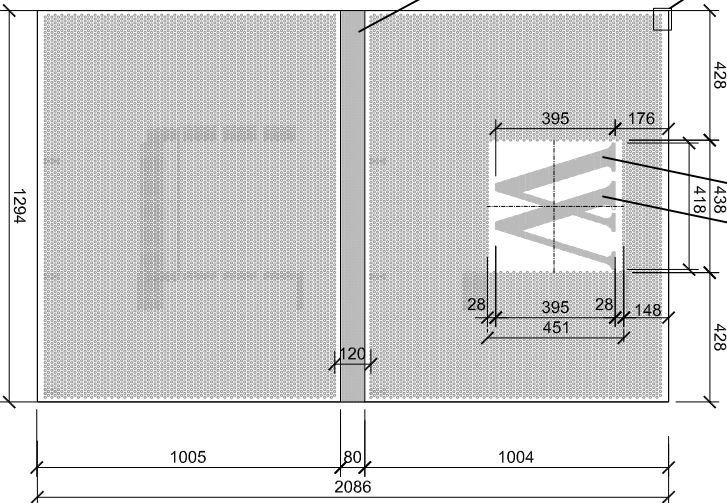

WZÓR piaskowany na szybach ściany tylnej -  
widok od strony wnętrza wiaty

skala 1:25

skala 1:25

		AUTORSKA PRACOWNIA ARCHITEKTURY 51-682 WROCŁAW UL. MIEROSŁAWSKIEGO 9 TEL./FAX 71 348-60-19 +48 601 87 00 85 ap@linea.pl	
OBIEKT: ZARZĄD DRÓG I UTRZYMANIA MIASTA UL. DŁUGA 49, WROCŁAW		NR UPRAWNIENIA: 96/81/WBPP	
NAZWA RYSUNKU: WROCŁAWSKA WIATA PRZYSTANKOWA		FAZA: PW	
PROJEKTANT: mgr inż. arch. Anna Morasiewicz		SYMBOL KARTY TECHNICZNEJ: 2-WT/KP-A	
OPRACOWAŁ: mgr inż. arch. Klaudia Miś		DATA: styczeń 2022	
BRANŻA: ARCHITEKTURA		SKALA: 1:25	