



MIEJSCOWY PLAN ZAGOSPODAROWANIA PRZESTRZENNEGO
W REJONIE ULICY LECHITÓW I DOLINY WIDAWY WE WROCŁAWIU

ZAŁĄCZNIK NR 1 - RYSUNEK PLANU - PROJEKT 671.(3)

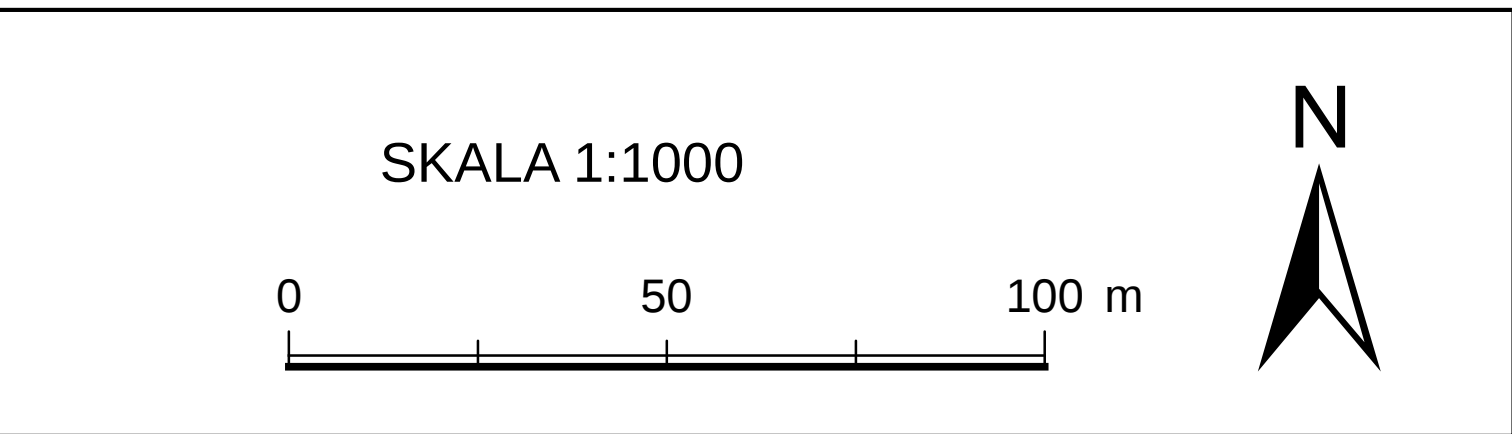

WYRYS ZE STUDIUM UWARUNKOŃ I KIERUNKÓW
ZAGOSPODAROWANIA PRZESTRZENNEGO WROCŁAWIA
przyjętego uchwałą Nr L/1177/18 Rady Miejskiej Wrocławia
z dnia 11 stycznia 2018 r.

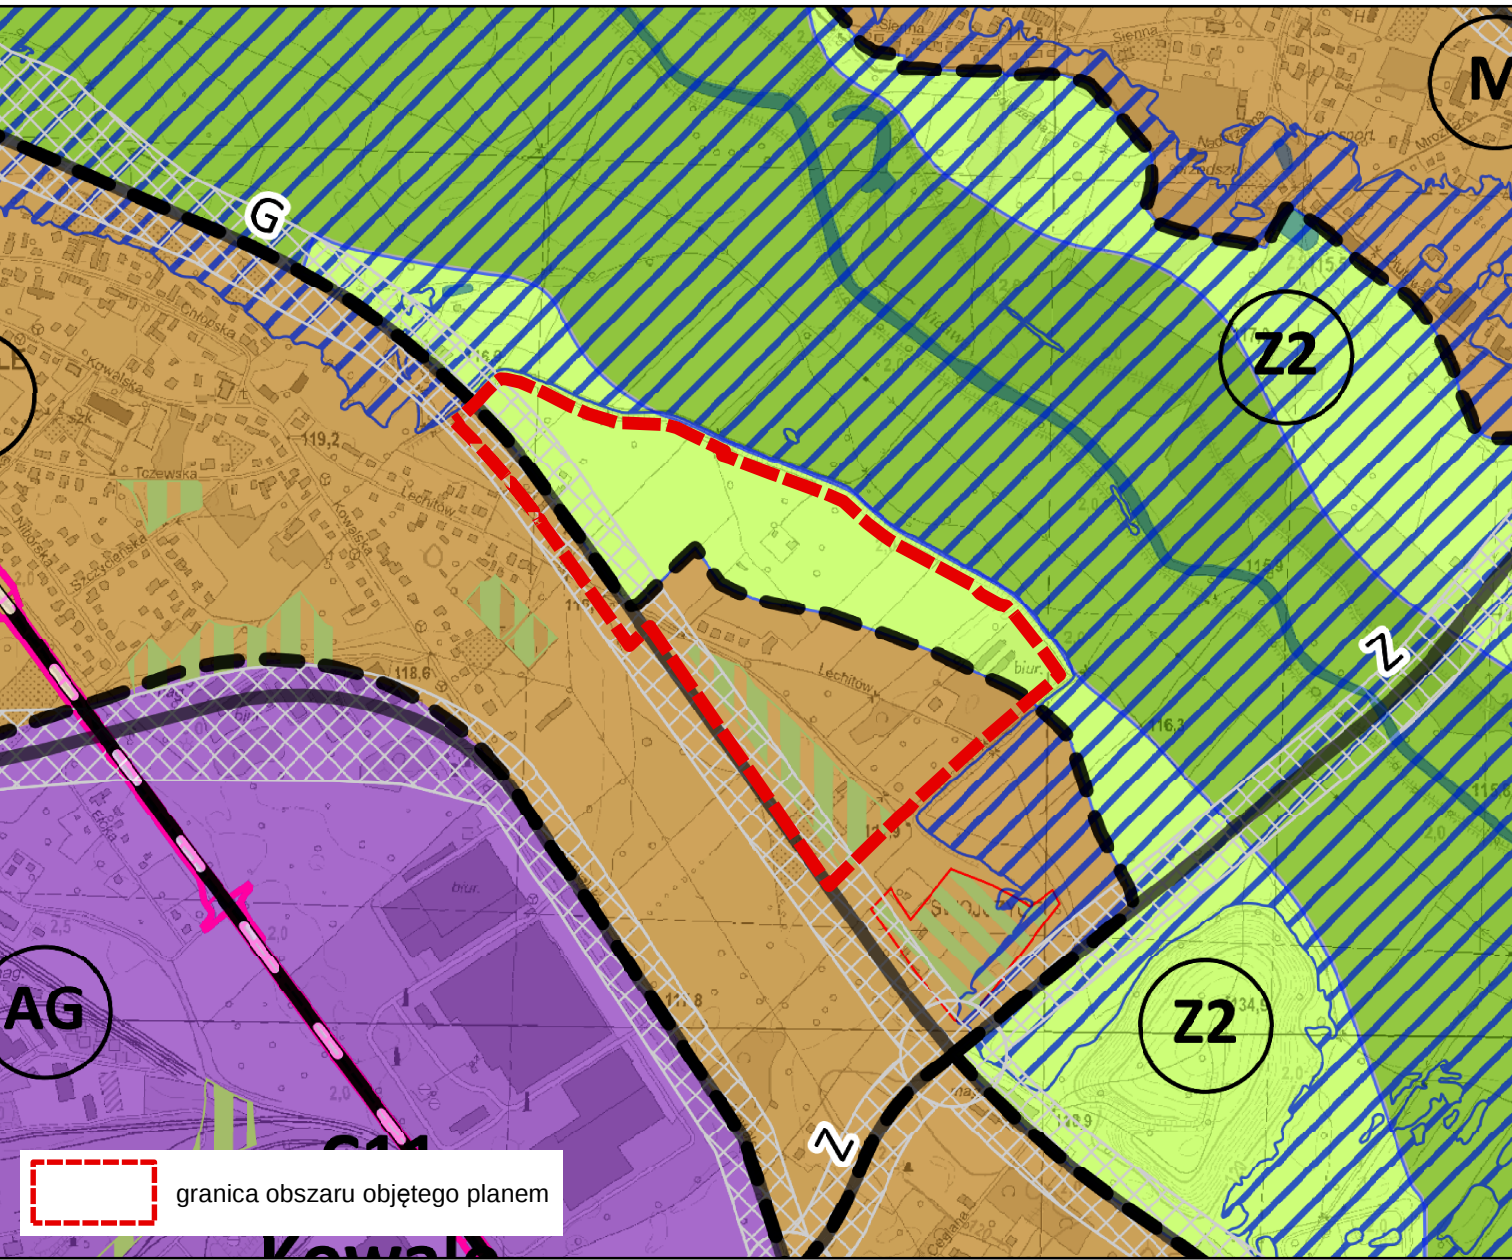

- LEGENDA**
- granica obszaru objętego planem tożsama z granicą terenu
 - rozmieszczenia inwestycji celu publicznego o znaczeniu lokalnym,
 - granicą strefy ochrony konserwatorskiej zabytków archeologicznych OM
 - linia rozgraniczająca tereny
 - 1MN symbol terenu
 - granica wydzielenia wewnętrznego
 - (A) symbol wydzielenia wewnętrznego
 - obowiązująca linia zabudowy
 - nieprzekraczalna linia zabudowy
 - miejsce zmiany rodzaju linii zabudowy
 - szpaler drzew
 - miejsce wskazania szerokości
 - korytarz usytuowania ciągu pieszo-rowerowego
 - MN teren zabudowy mieszkaniowej jednorodzinnej
 - MN-U teren zabudowy mieszkaniowej jednorodzinnej i usług
 - ZP teren zieleni parkowej
 - KDG teren ulic głównych
 - KDD teren ulic dojazdowych
 - KDPR teren ciągów pieszo- rowerowych
 - KDW teren dróg wewnętrznych
 - granica stanowiska archeologicznego
 - granica strefy ochrony stanowiska archeologicznego
 - granica obszaru położonego w odległości 50 m od stopy wału przeciwpowodziowego

Podkład:
Mapa Zasadnicza pozyskana z ZGKIKM we Wrocławiu
Wrocław (data)
Nr Lic. (numer licencji)