


MIEJSCOWY PLAN ZAGOSPODAROWANIA PRZESTRZENNEGO W REJONIE ULICY ŚWIĘTOKRZYSKIEJ WE WROCŁAWIU

ZAŁĄCZNIK NR 1 - RYSUNEK PLANU - PROJEKT 677.1

SKALA 1:1000

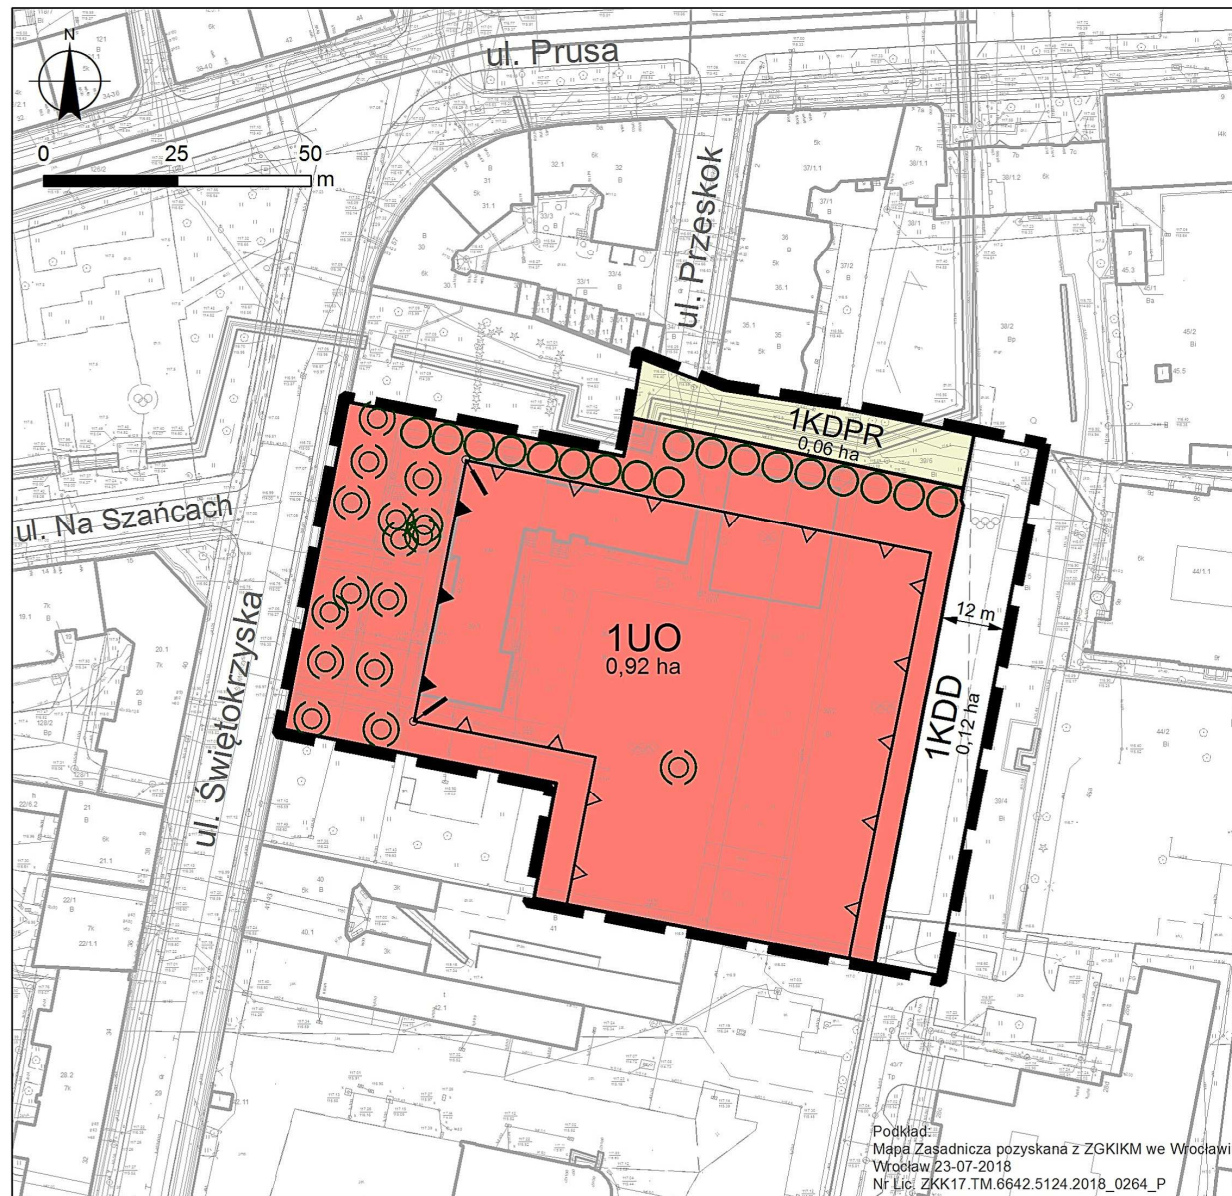

WYRYS ZE STUDIUM UWARUNKOWAŃ I KIERUNKÓW
ZAGOSPODAROWANIA PRZESTRZENNEGO WROCŁAWIA
przyjętego uchwałą Nr L/1177/18 Rady Miejskiej Wrocławia
z dnia 11 stycznia 2018 r.



LEGENDA

- granica obszaru objętego planem granicą strefy ochrony konserwatorskiej, granicą strefy ochrony konserwatorskiej zabytków archeologicznych W, granicą obszaru rehabilitacji istniejącej zabudowy i infrastruktury technicznej, granicą obszaru wymagającego przekształceń, granicą terenu rozmieszczenia inwestycji celu publicznego o znaczeniu lokalnym
- linia rozgraniczająca tereny
- 1UO symbol terenu
- nieprzekraczalna linia zabudowy
- obowiązująca linia zabudowy
- miejsce zmiany rodzaju linii zabudowy
- drzewo do zachowania
- szpaler drzew
- miejsce wskazania szerokości
- 0,92 ha powierzchnia terenu
- UO teren usług edukacji
- KDD teren ulic dojazdowych
- KDPR teren ciągów pieszo- rowerowych

Podkład:
Mapa Zasadnicza pozyskana z ZGKiM we Wrocławiu
Wrocław 23-07-2018
Nr Lic. ZKK17.TM.6642.5124.2018_0264_P