



MIEJSCOWY PLAN ZAGOSPODAROWANIA PRZESTRZENNEGO W REJONIE PLACU GRUNWALDZKIEGO I ULICY BUJWIDA WE WROCŁAWIU

ZAŁĄCZNIK NR 1 - RYSUNEK PLANU - PROJEKT 538.1

SKALA 1:1000

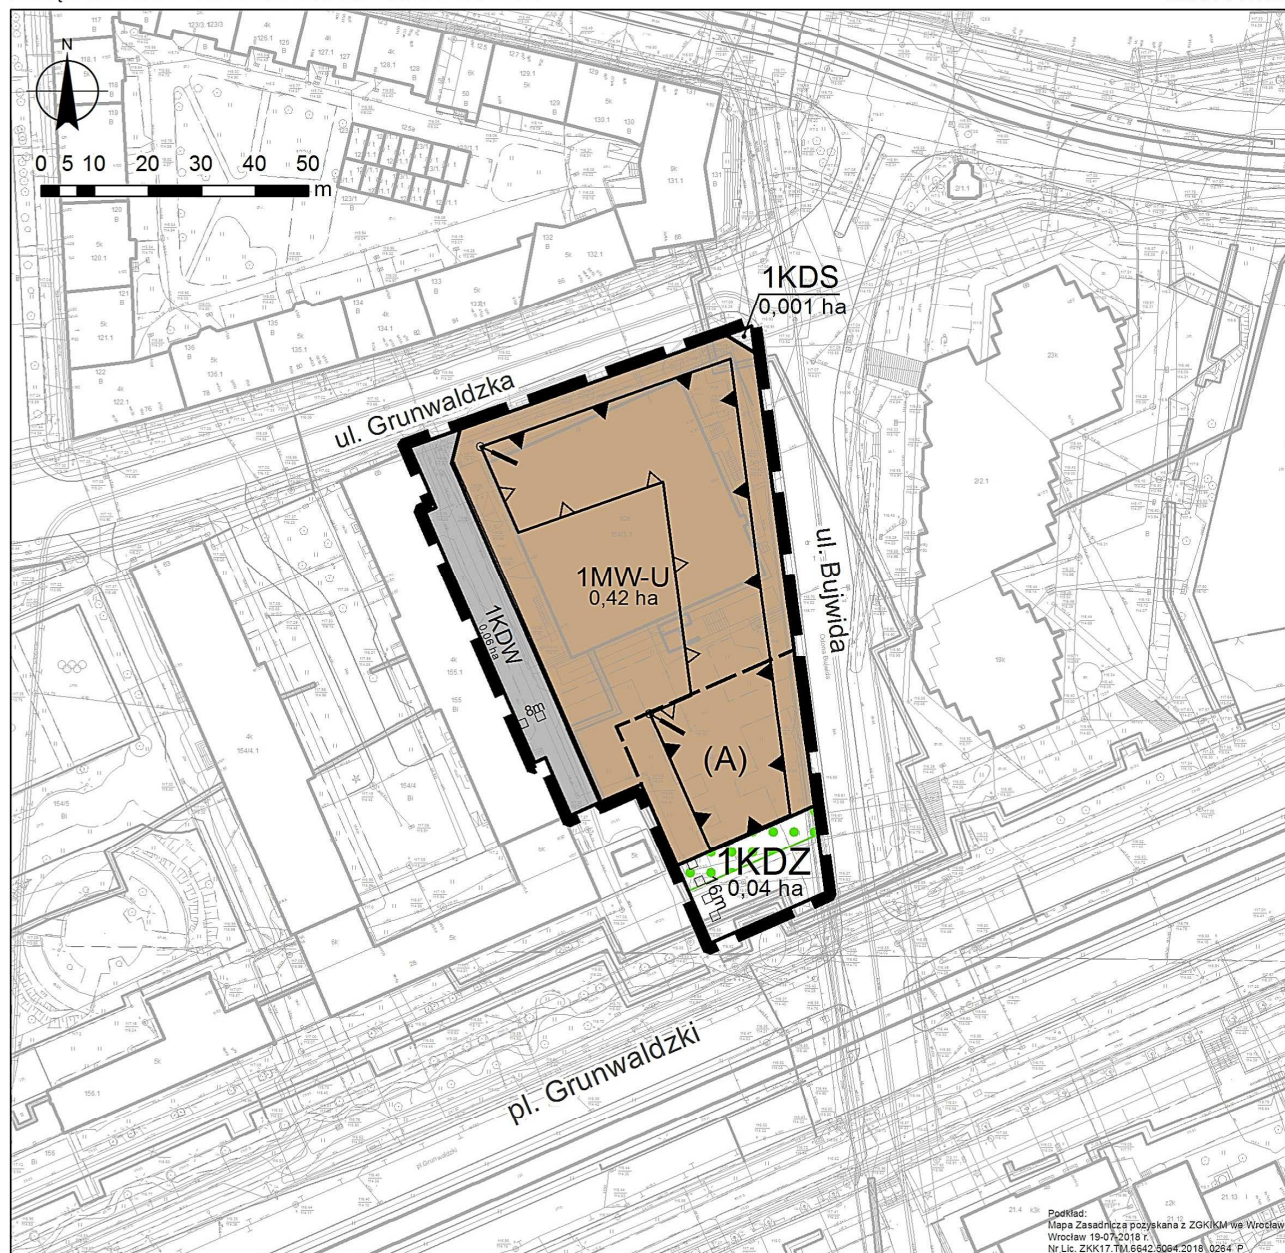

WYRYS ZE STUDIUM UWARUNKOWAŃ I KIERUNKÓW
ZAGOSPODAROWANIA PRZESTRZENNEGO WROCŁAWIA
przyjętego uchwałą Nr L/1177/18 Rady Miejskiej Wrocławia
z dnia 11 stycznia 2018 r.

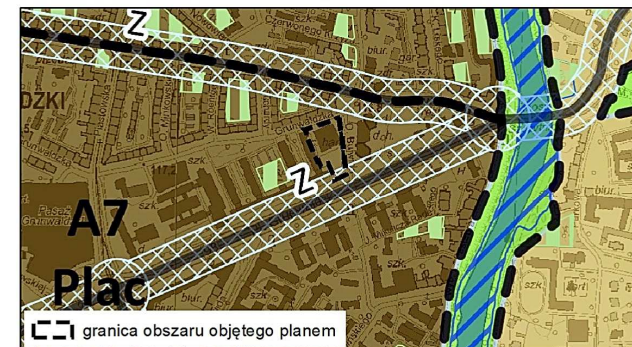

LEGENDA

	granica obszaru objętego planem granicą strefy ochrony konserwatorskiej, granicą strefy ochrony konserwatorskiej zabytków archeologicznych, granicą terenu rozmieszczenia inwestycji celu publicznego o znaczeniu lokalnym
	linia rozgraniczająca tereny
1MW-U	symbol terenu
	granica wydzielenia wewnętrznego
(A)	symbol wydzielenia wewnętrznego
	nieprzekraczalna linia zabudowy
	obowiązująca linia zabudowy
	miejsce zmiany rodzaju linii zabudowy
	szpaler drzew
	strefa zieleni
	miejsce wskazania szerokości
0,42 ha	powierzchnia terenu
MW-U	teren zabudowy mieszkaniowej wielorodzinnej i usług
KDS	teren ulic
KDZ	teren ulic zbiorczych
KDW	teren dróg wewnętrznych

Podkład:
Mapa Zasadnicza pozyskana z ZGKiM we Wrocławiu
Wrocław 19-07-2018 r.
Nr Lic. ZKK17.7M.6642.5064.2018.0264_P