



MIEJSCOWY PLAN ZAGOSPODAROWANIA PRZESTRZENNEGO OBSZARU POŁOŻONEGO W REJONIE  
PLACU KATEDRALNEGO I ULICY ŚW. JÓZEFA WE WROCŁAWIU

ZAŁĄCZNIK NR 1

SKALA 1:500

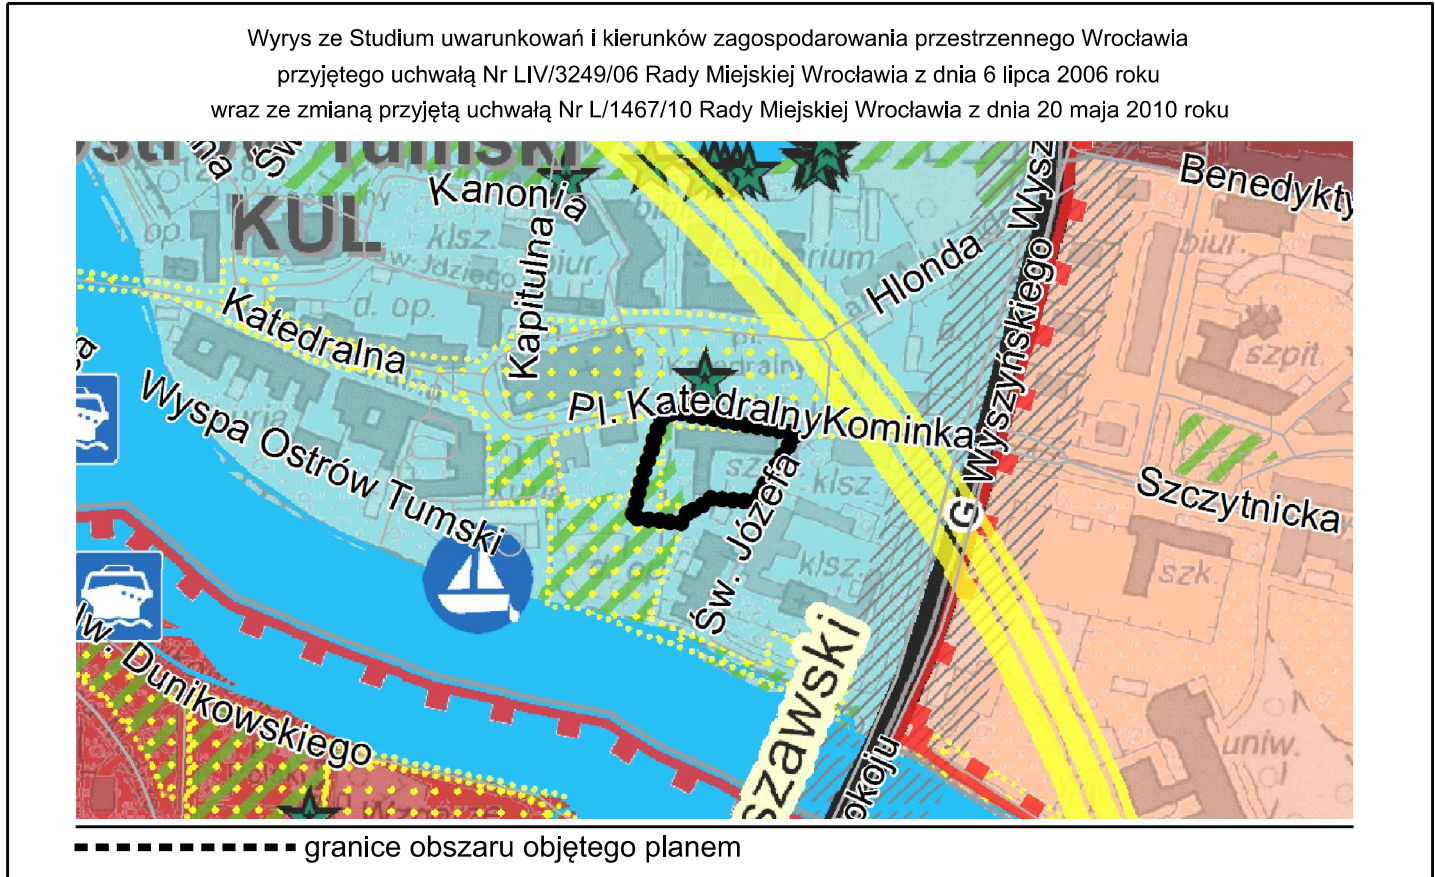

LEGENDA	
	granice obszaru objętego planem tożsame z granicami: strefy ochrony konserwatorskiej obejmującej zespół Ostrowa Tumskiego, strefy ochrony konserwatorskiej zabytków archeologicznych, terenów rozmieszczenia inwestycji celu publicznego o znaczeniu lokalnym, obszarów rehabilitacji istniejącej zabudowy i infrastruktury technicznej oraz obszarów wymagających przekształceń
	nieprzekraczalne linie zabudowy
	obowiązujące linie zabudowy
	miejsca zmiany rodzaju lub końca linii zabudowy
	linie oznaczone symbolami (1) i (2)
	1U 0,32 ha
	U teren usług
	ZP teren zieleni
	granice wydzieli wewnętrznych
	(A)
	granice wydzieli wewnętrznych dodatkowych
	(a)
	obszary usytuowania dachów spadzistych
	ogrodzenie do zachowania
	ciągi piesze lub pieszo-rowerowe
	osie widokowe
	akcent architektoniczny
	oś akcentu architektonicznego
	obszar usytuowania akcentu architektonicznego

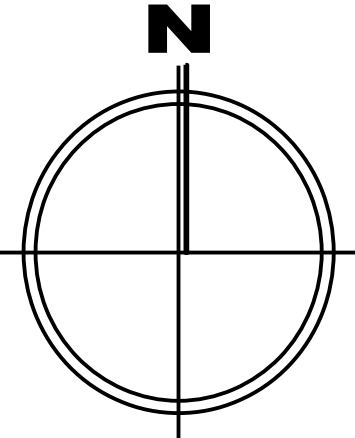

MAPA ZASADNICZA  
DO CELÓW OPINIODAWCZYCH

1. Mapa wektorowa opracowana w technologii numerycznej w środowisku MicroStation na podstawie mapy historycznej, wydrukowana w ZGKiM we Wrocławiu.
2. Układ współrzędnych "2000".
3. Poziom odniesienia: "Kronsztadt 1986".
4. Treść wektorowa opracowana wg instrukcji K-1 "Podstawowa mapa kraju" z dnia 10.09.95r.

WROCLAW 27.07.2012

