

Projekt

**UCHWAŁA NR
RADY MIEJSKIEJ WROCŁAWIA**


z dnia 2019 r.

**w sprawie przystąpienia do sporządzenia miejscowego planu zagospodarowania przestrzennego
w rejonie ulic Elizy Orzeszkowej, Stefana Jaracza i Nowowiejskiej we Wrocławiu**

Na podstawie art. 18 ust. 2 pkt 15 ustawy z dnia 8 marca 1990 r. o samorządzie gminnym (Dz. U. z 2019 r. poz. 506, 1309, 1571 i 1696) i w związku z art. 14 ust. 1, 2 i 4 ustawy z dnia 27 marca 2003 r. o planowaniu i zagospodarowaniu przestrzennym (Dz. U. z 2018 r. poz. 1945 z późn. zm.¹⁾) Rada Miejska Wrocławia uchwala, co następuje:

- § 1. Przystępuje się do sporządzenia miejscowego planu zagospodarowania przestrzennego w rejonie ulic Elizy Orzeszkowej, Stefana Jaracza i Nowowiejskiej we Wrocławiu, zwanego dalej planem.
- § 2. Granice obszaru objętego planem określa załącznik do uchwały.
- § 3. Wykonanie uchwały powierza się Prezydentowi Wrocławia.
- § 4. Uchwała wchodzi w życie z dniem podjęcia.

¹⁾ Zmiany tekstu jednolitego wymienionej ustawy zostały ogłoszone w Dz. U. z 2019 r. poz. 60, 235, 730, 1524, 1696 i 1716.

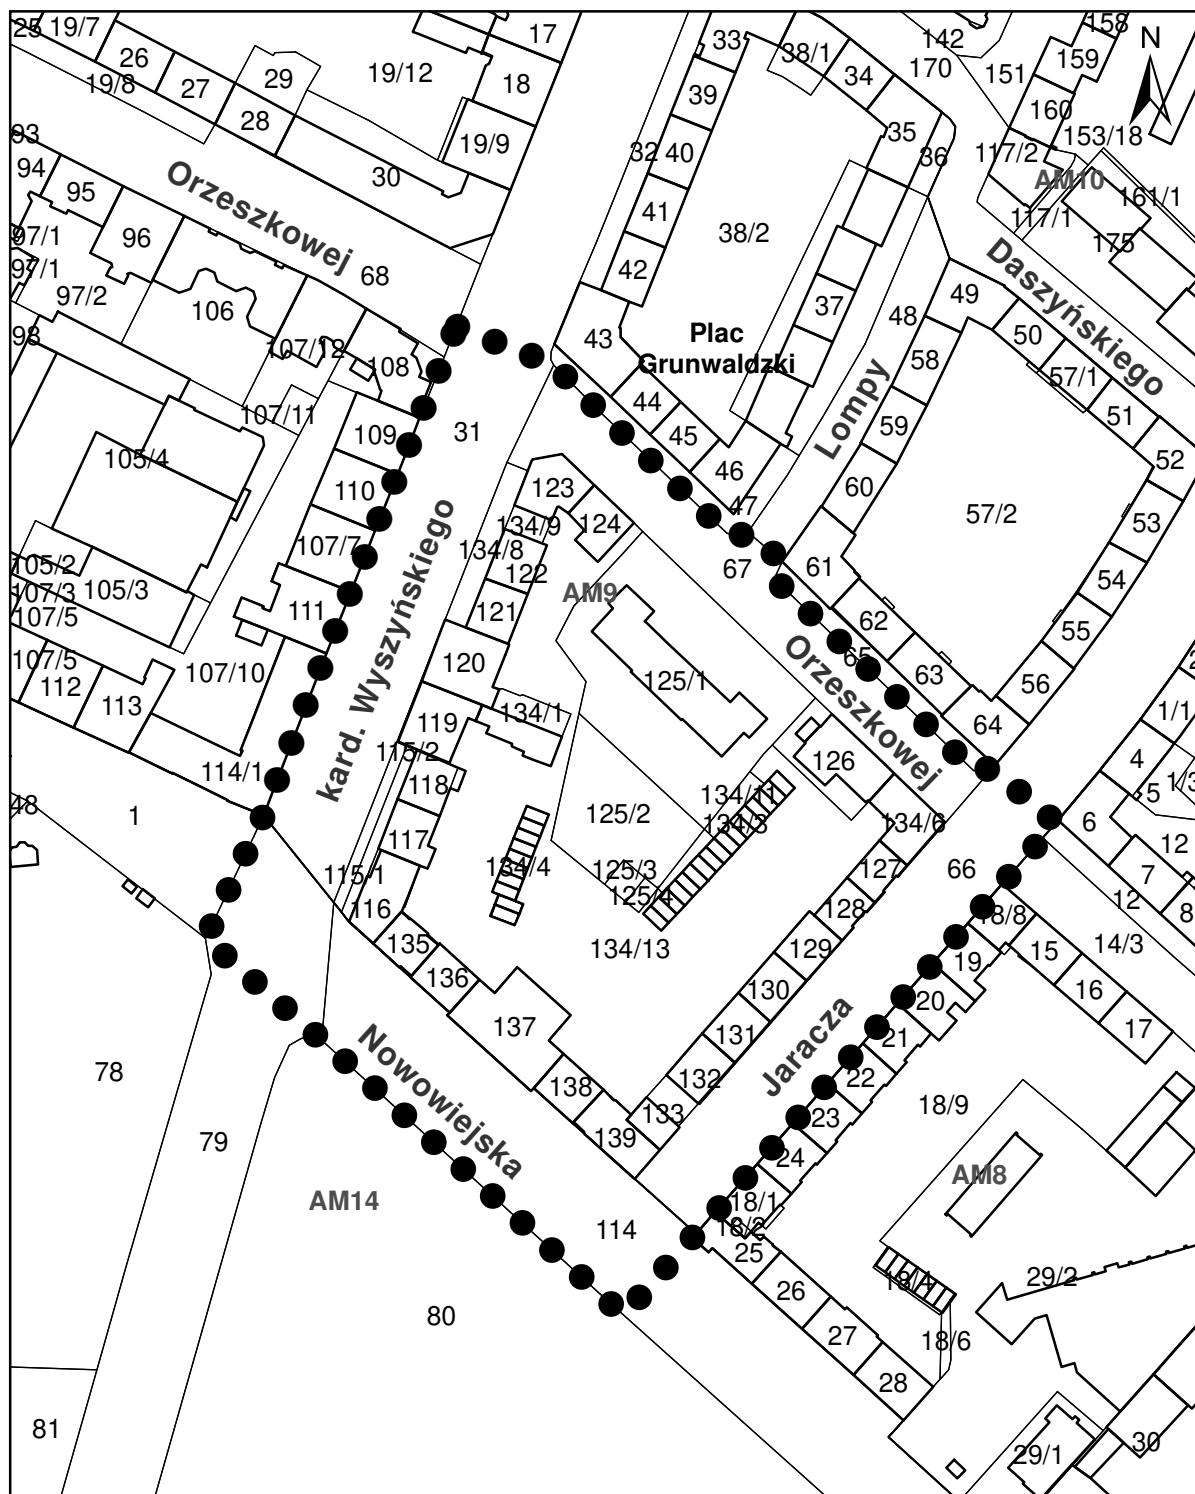

WYRYS Z MAPY EWIDENCYJNEJ

● ● ● granica obszaru objętego planem

0 15 30 60 90 120
m