

Projekt

**UCHWAŁA NR
RADY MIEJSKIEJ WROCŁAWIA**

z dnia 2019 r.

**w sprawie przystąpienia do sporządzenia miejscowego planu zagospodarowania przestrzennego
w rejonie alei Jana Kochanowskiego i ulicy Fryderyka Chopina we Wrocławiu**

Na podstawie art. 18 ust. 2 pkt 15 ustawy z dnia 8 marca 1990 r. o samorządzie gminnym (Dz. U. z 2019 r. poz. 506, 1309, 1571 i 1696) i w związku z art. 14 ust. 1, 2 i 4 ustawy z dnia 27 marca 2003 r. o planowaniu i zagospodarowaniu przestrzennym (Dz. U. z 2018 r. poz. 1945 z późn. zm.¹⁾) Rada Miejska Wrocławia uchwala, co następuje:

§ 1. Przystępuje się do sporządzenia miejscowego planu zagospodarowania przestrzennego w rejonie alei Jana Kochanowskiego i ulicy Fryderyka Chopina we Wrocławiu, zwanego dalej planem.

§ 2. Granice obszaru objętego planem określa załącznik do uchwały.

§ 3. Tracą moc uchwały:

- 1) Nr XXVI/857/00 Rady Miejskiej Wrocławia z dnia 16 listopada 2000 r. w sprawie przystąpienia do sporządzenia miejscowego planu zagospodarowania przestrzennego części Zacisza we Wrocławiu (Biuletyn Urzędowy Rady Miejskiej Wrocławia z 27 listopada 2000 r. Nr 10, poz. 355),
- 2) Nr XXXI/1068/09 Rady Miejskiej Wrocławia z dnia 19 lutego 2009 r. w sprawie przystąpienia do sporządzenia miejscowego planu zagospodarowania przestrzennego dla zespołu urbanistycznego Zalesie we Wrocławiu (Biuletyn Urzędowy Rady Miejskiej Wrocławia z 4 marca 2009 r. Nr 2, poz. 55),
- 3) Nr XXXI/1067/09 Rady Miejskiej Wrocławia z dnia 19 lutego 2009 r. w sprawie przystąpienia do sporządzenia miejscowego planu zagospodarowania przestrzennego dla części zespołów urbanistycznych Zacisze i Dolina Odry we Wrocławiu (Biuletyn Urzędowy Rady Miejskiej Wrocławia z 4 marca 2009 r. Nr 2, poz. 54),
- 4) Nr XLVII/1148/13 Rady Miejskiej Wrocławia z dnia 11 lipca 2013 r. w sprawie przystąpienia do sporządzenia miejscowego planu zagospodarowania przestrzennego w rejonie alei Ludomira Różyckiego we Wrocławiu (Biuletyn Urzędowy Rady Miejskiej Wrocławia z 2013 r. poz. 329).

§ 4. Wykonanie uchwały powierza się Prezydentowi Wrocławia.

§ 5. Uchwała wchodzi w życie z dniem podjęcia.


Przewodniczący
Rady Miejskiej Wrocławia

¹⁾ Zmiany tekstu jednolitego wymienionej ustawy zostały ogłoszone w Dz. U. z 2019 r. poz. 60, 235, 730, 1524, 1696 i 1716.

Załącznik do uchwały Nr

Rady Miejskiej Wrocławia

z dnia 2019 r.

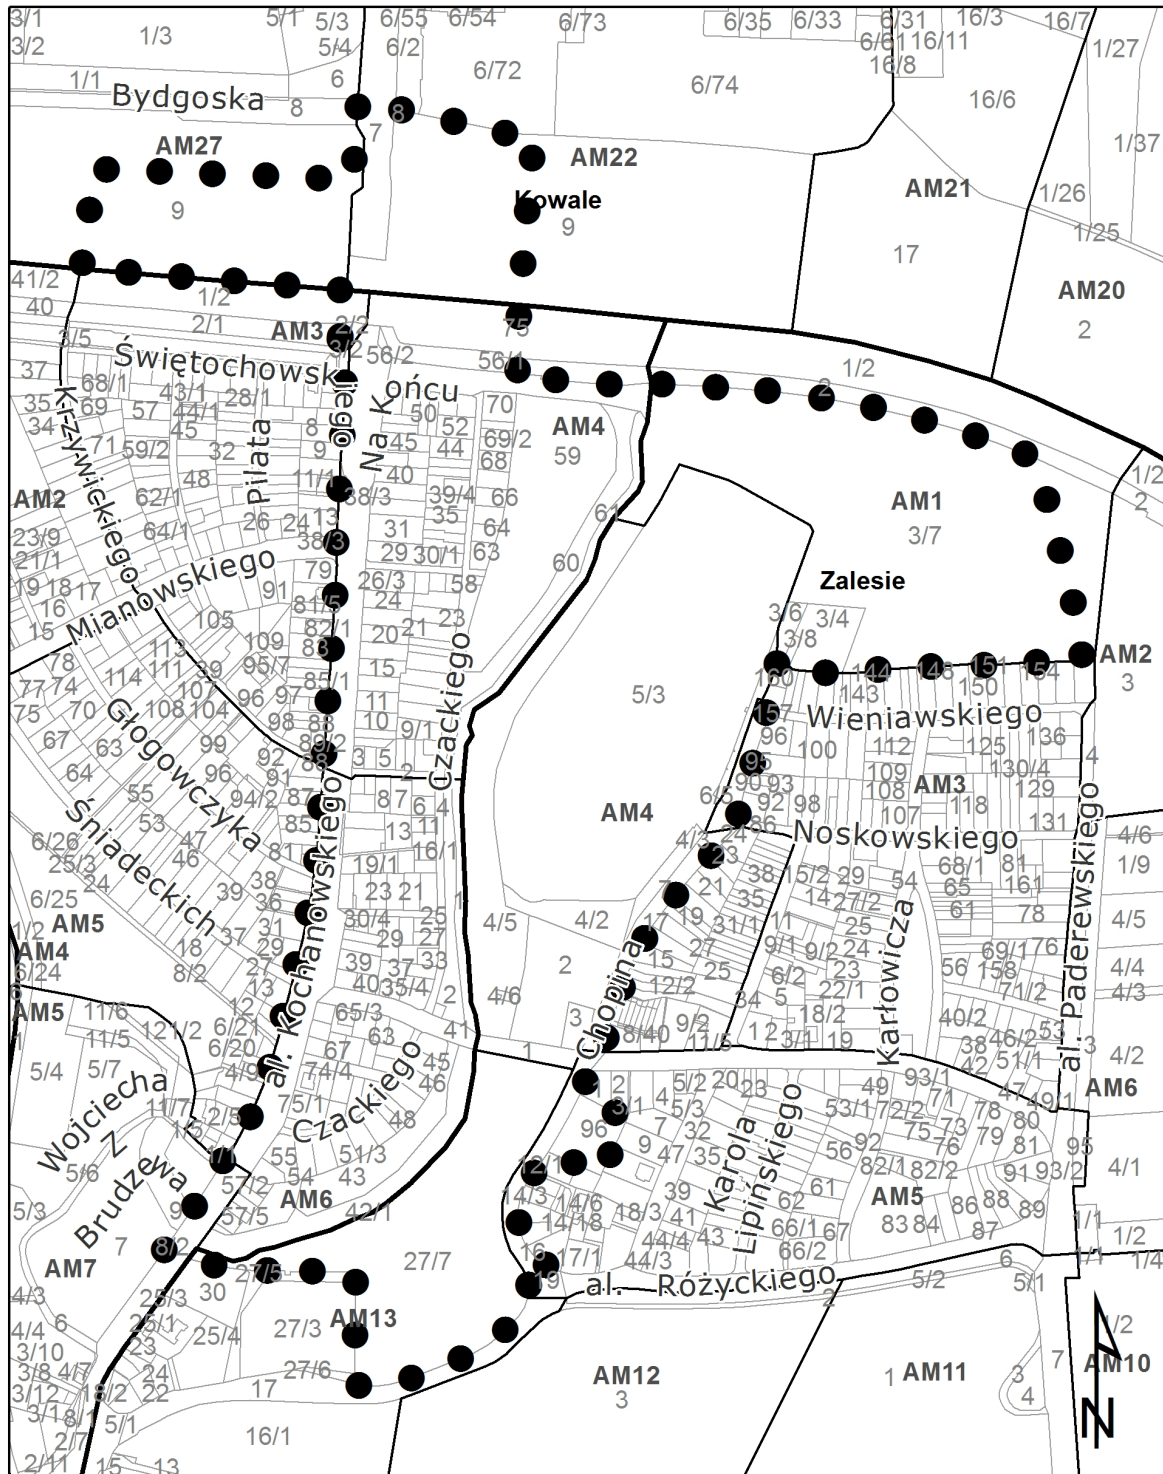

● ●
● ● granica obszaru objętego planem

0 125 250 500
m

WYRYS Z MAPY EWIDENCYJNEJ