

**UCHWAŁA NR
RADY MIEJSKIEJ WROCŁAWIA**

z dnia 2019 r.

**w sprawie przystąpienia do sporządzenia miejscowego planu zagospodarowania przestrzennego
w rejonie ulic Augustyna Kośnego i Jarnołtowskiej we Wrocławiu**

Na podstawie art. 18 ust. 2 pkt 15 ustawy z dnia 8 marca 1990 r. o samorządzie gminnym (Dz. U. z 2019 r. poz. 506, 1309, 1571 i 1696) i w związku z art. 14 ust. 1, 2 i 4 ustawy z dnia 27 marca 2003 r. o planowaniu i zagospodarowaniu przestrzennym (Dz. U. z 2018 r. poz. 1945 z późn. zm.¹⁾) Rada Miejska Wrocławia uchwala, co następuje:

§ 1. Przystępuje się do sporządzenia miejscowego planu zagospodarowania przestrzennego w rejonie ulic Augustyna Kośnego i Jarnołtowskiej we Wrocławiu, zwanego dalej planem.

§ 2. Granice obszaru objętego planem określa załącznik do uchwały.

§ 3. Traci moc uchwała Nr LVI/3344/06 Rady Miejskiej Wrocławia z dnia 5 października 2006 roku w sprawie przystąpienia do sporządzenia miejscowego planu zagospodarowania przestrzennego dla zachodniej części zespołu urbanistycznego Jerzmanowo – Jarnołtów we Wrocławiu (Biuletyn Urzędowy Rady Miejskiej Wrocławia z 2006 r. Nr 10, poz. 360).

§ 4. Wykonanie uchwały powierza się Prezydentowi Wrocławia.


§ 5. Uchwała wchodzi w życie z dniem podjęcia.

¹⁾ Zmiany tekstu jednolitego wymienionej ustawy zostały ogłoszone w Dz. U. z 2019 r. poz. 60, 235, 730, 1524, 1696 i 1716.

Załącznik do uchwały Nr

Rady Miejskiej Wrocławia

z dnia 2019 r.

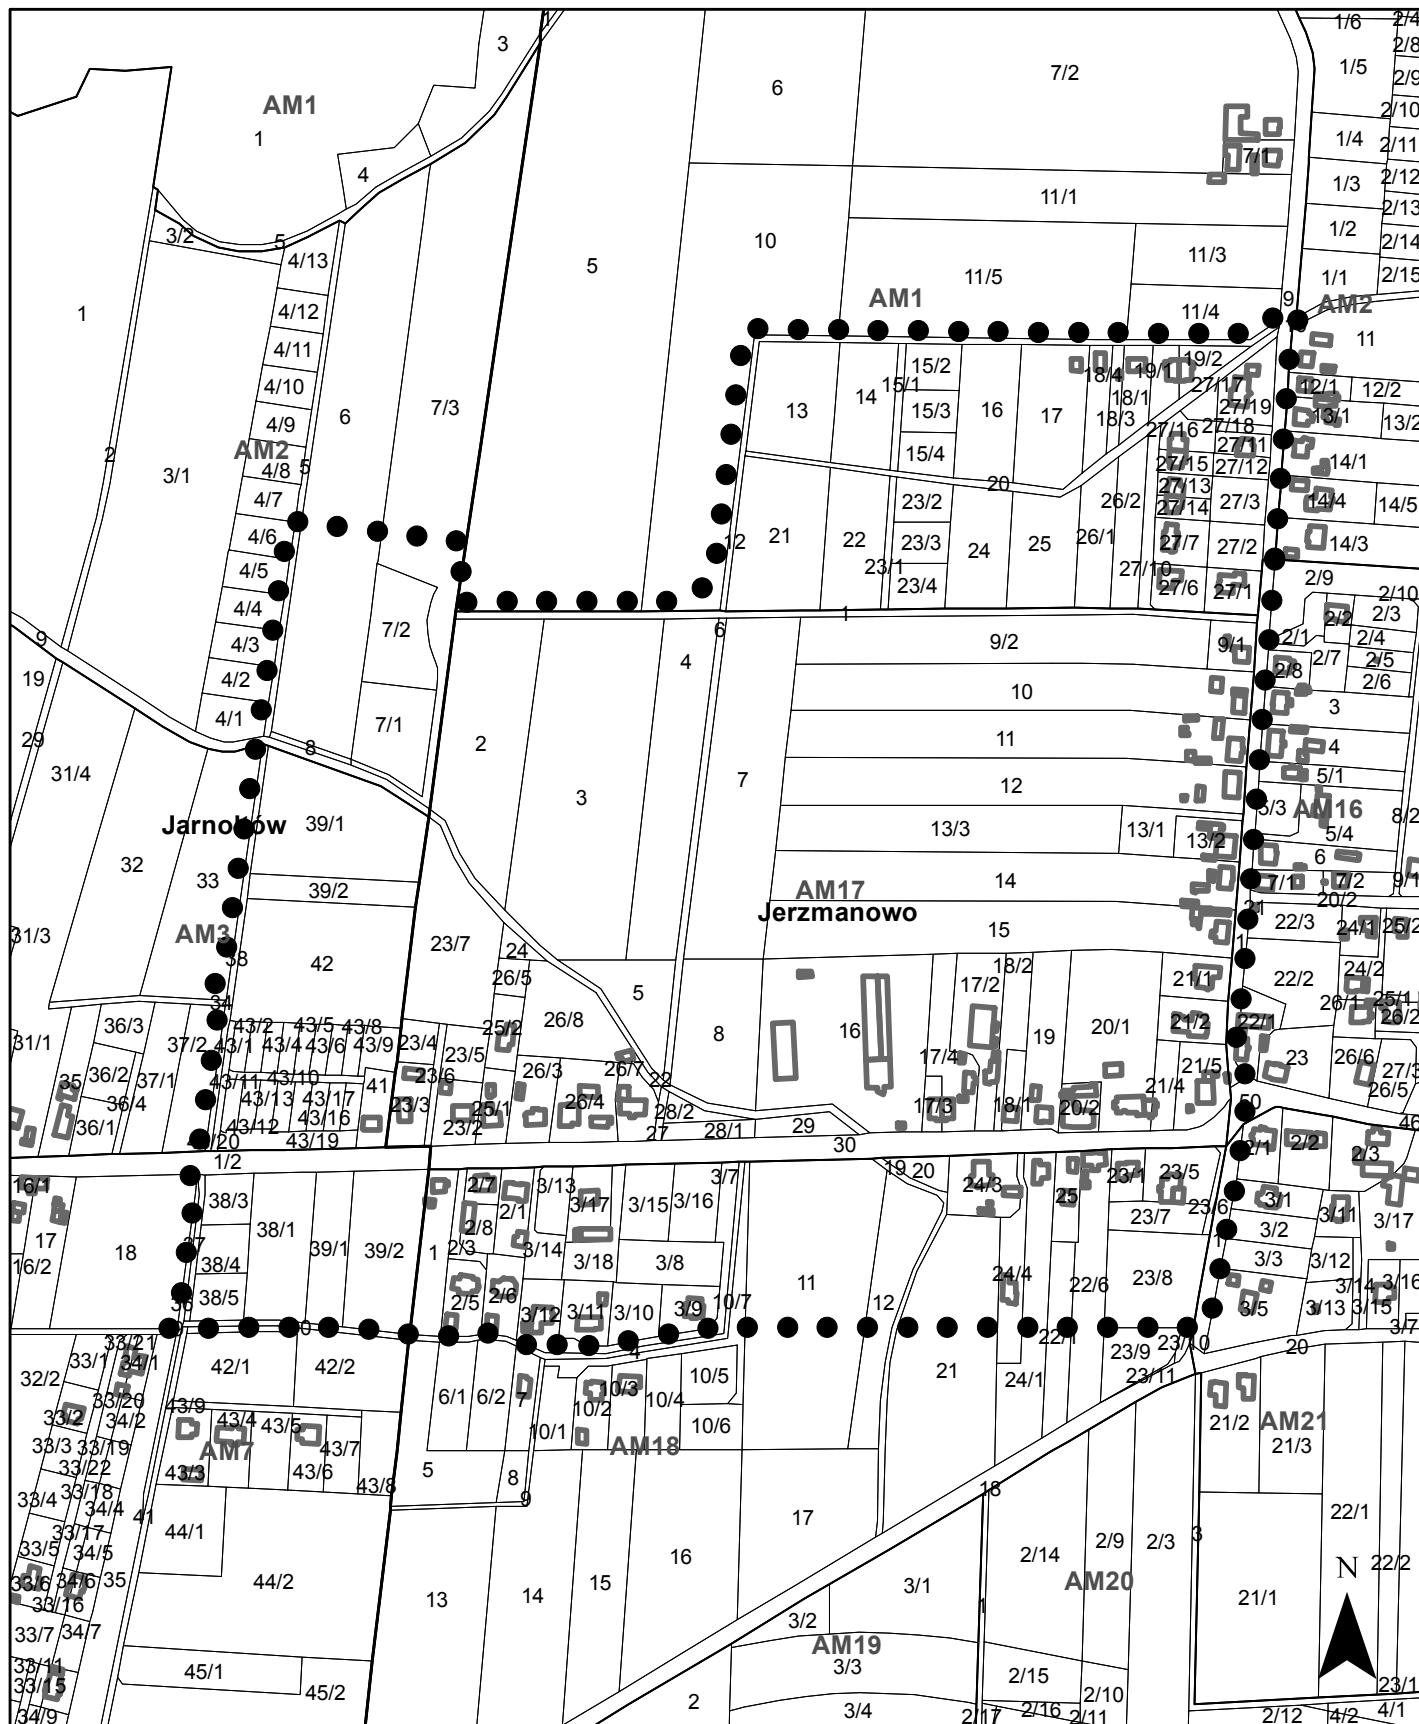

WYRYS Z MAPY EWIDENCYJNEJ

●●● Granica obszaru objętego opracowaniem

0 25 50 100 150 200 Metry