

Projekt

**UCHWAŁA NR
RADY MIEJSKIEJ WROCŁAWIA**

z dnia 2019 r.

**w sprawie przystąpienia do sporządzenia zmiany miejscowego planu zagospodarowania przestrzennego
w rejonie ulic Robotniczej i Góralskiej we Wrocławiu**

Na podstawie art. 18 ust. 2 pkt 15 ustawy z dnia 8 marca 1990 r. o samorządzie gminnym (Dz. U. z 2019 r. poz. 506, 1309, 1571 i 1696) oraz art. 14 ust. 1, 2 i 4 w związku z art. 27 ustawy z dnia 27 marca 2003 r. o planowaniu i zagospodarowaniu przestrzennym (Dz. U. z 2018 r. poz. 1945 z późn. zm.¹⁾) Rada Miejska Wrocławia uchwala, co następuje:

§ 1. Przystępuje się do sporządzenia zmiany miejscowego planu zagospodarowania przestrzennego w rejonie ulic Robotniczej i Góralskiej we Wrocławiu, uchwalonego uchwałą nr L/1275/13 Rady Miejskiej Wrocławia z dnia 28 listopada 2013 r. w sprawie uchwalenia miejscowego planu zagospodarowania przestrzennego w rejonie ulic Robotniczej i Góralskiej we Wrocławiu (Dz. Urz. Woj. Doln. poz. 6565), zwanego dalej zmianą planu.

§ 2. Granice obszaru objętego zmianą planu określa załącznik do uchwały.

§ 3. Celem zmiany planu jest wprowadzenie nowych przeznaczeń terenu w zakresie dopuszczenia edukacji i obiektów opieki nad dzieckiem wraz z zasadami ich dopuszczenia.

§ 4. Wykonanie uchwały powierza się Prezydentowi Wrocławia.

§ 5. Uchwała wchodzi w życie z dniem podjęcia.


Przewodniczący
Rady Miejskiej Wrocławia

¹⁾ Zmiany tekstu jednolitego wymienionej ustawy zostały ogłoszone w Dz. U. z 2019 r. poz. 60, 235, 730, 1524, 1696 i 1716.

Załącznik do uchwały Nr

Rady Miejskiej Wrocławia

z dnia 2019 r.

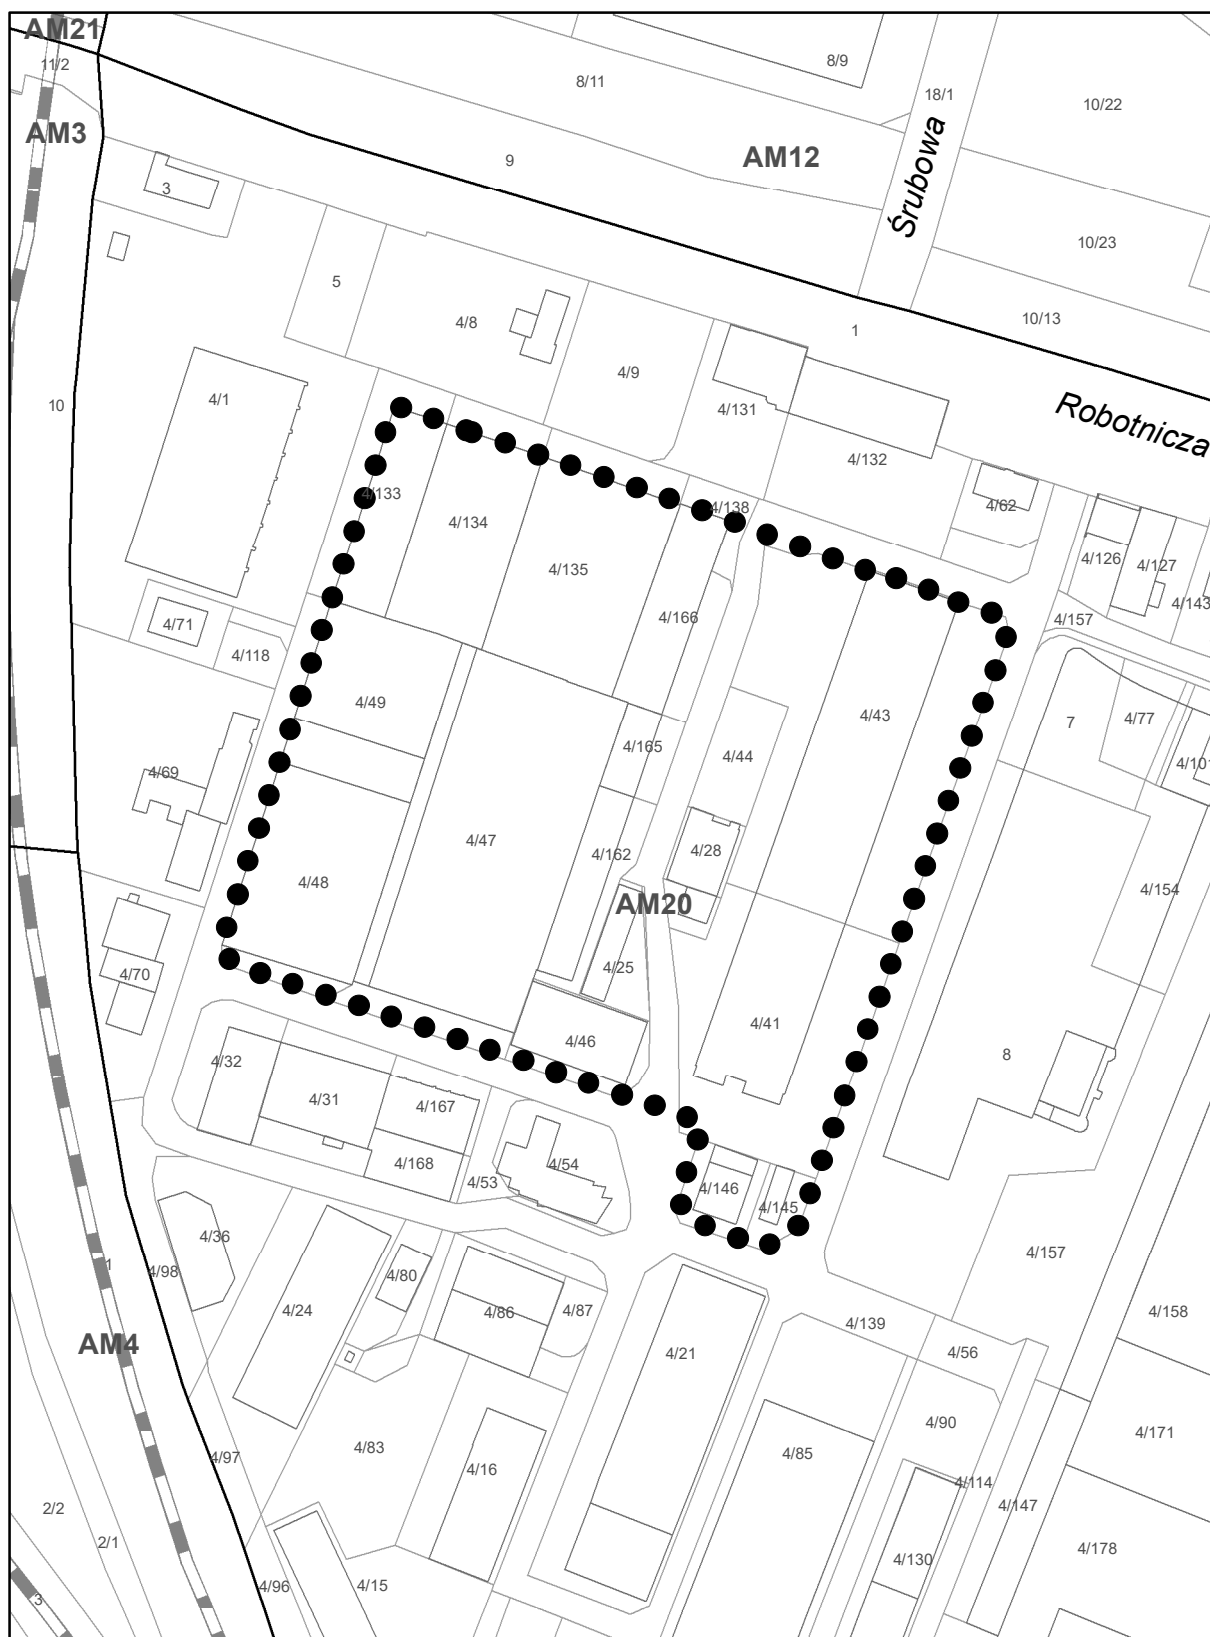

granica obszaru objętego planem



WYRYS Z MAPY EWIDENCYJNEJ