

**UCHWAŁA NR
RADY MIEJSKIEJ WROCŁAWIA**

z dnia 2019 r.

w sprawie przystąpienia do sporządzenia zmiany miejscowego planu zagospodarowania przestrzennego dla północno – zachodniej części obszaru Kępa Mieszczańska we Wrocławiu

projekt

Na podstawie art. 18 ust. 2 pkt 15 ustawy z dnia 8 marca 1990 r. o samorządzie gminnym (Dz. U. z 2019 r. poz. 506, 1309, 1571 i 1696) i w związku z art. 14 ust. 1, 2 i 4 ustawy z dnia 27 marca 2003 r. o planowaniu i zagospodarowaniu przestrzennym (Dz. U. z 2018 r. poz. 1945 z późn. zm.¹⁾) Rada Miejska Wrocławia uchwala, co następuje:

§ 1. Przystępuje się do sporządzenia zmiany miejscowego planu zagospodarowania przestrzennego dla północno – zachodniej części obszaru Kępa Mieszczańska we Wrocławiu (Dz. U. z 2007 r. Nr 305, poz. 4169), zwanej dalej zmianą planu.

§ 2. Granice obszaru objętego zmianą planu określa załącznik do uchwały.


§ 3. Celem zmiany planu jest wprowadzenie nowych przeznaczeń w zakresie dopuszczenia edukacji oraz obiektów opieki nad dzieckiem wraz z określeniem zasad ich dopuszczenia.

§ 3. Wykonanie uchwały powierza się Prezydentowi Wrocławia.

§ 4. Uchwała wchodzi w życie z dniem podjęcia.

¹⁾ Zmiany tekstu jednolitego wymienionej ustawy zostały ogłoszone w Dz. U. z 2019 r. poz. 60, 235, 730, 1524, 1696 i 1716.

Załącznik do uchwały Nr/19
Rady Miejskiej Wrocławia
z dnia 2019 r.

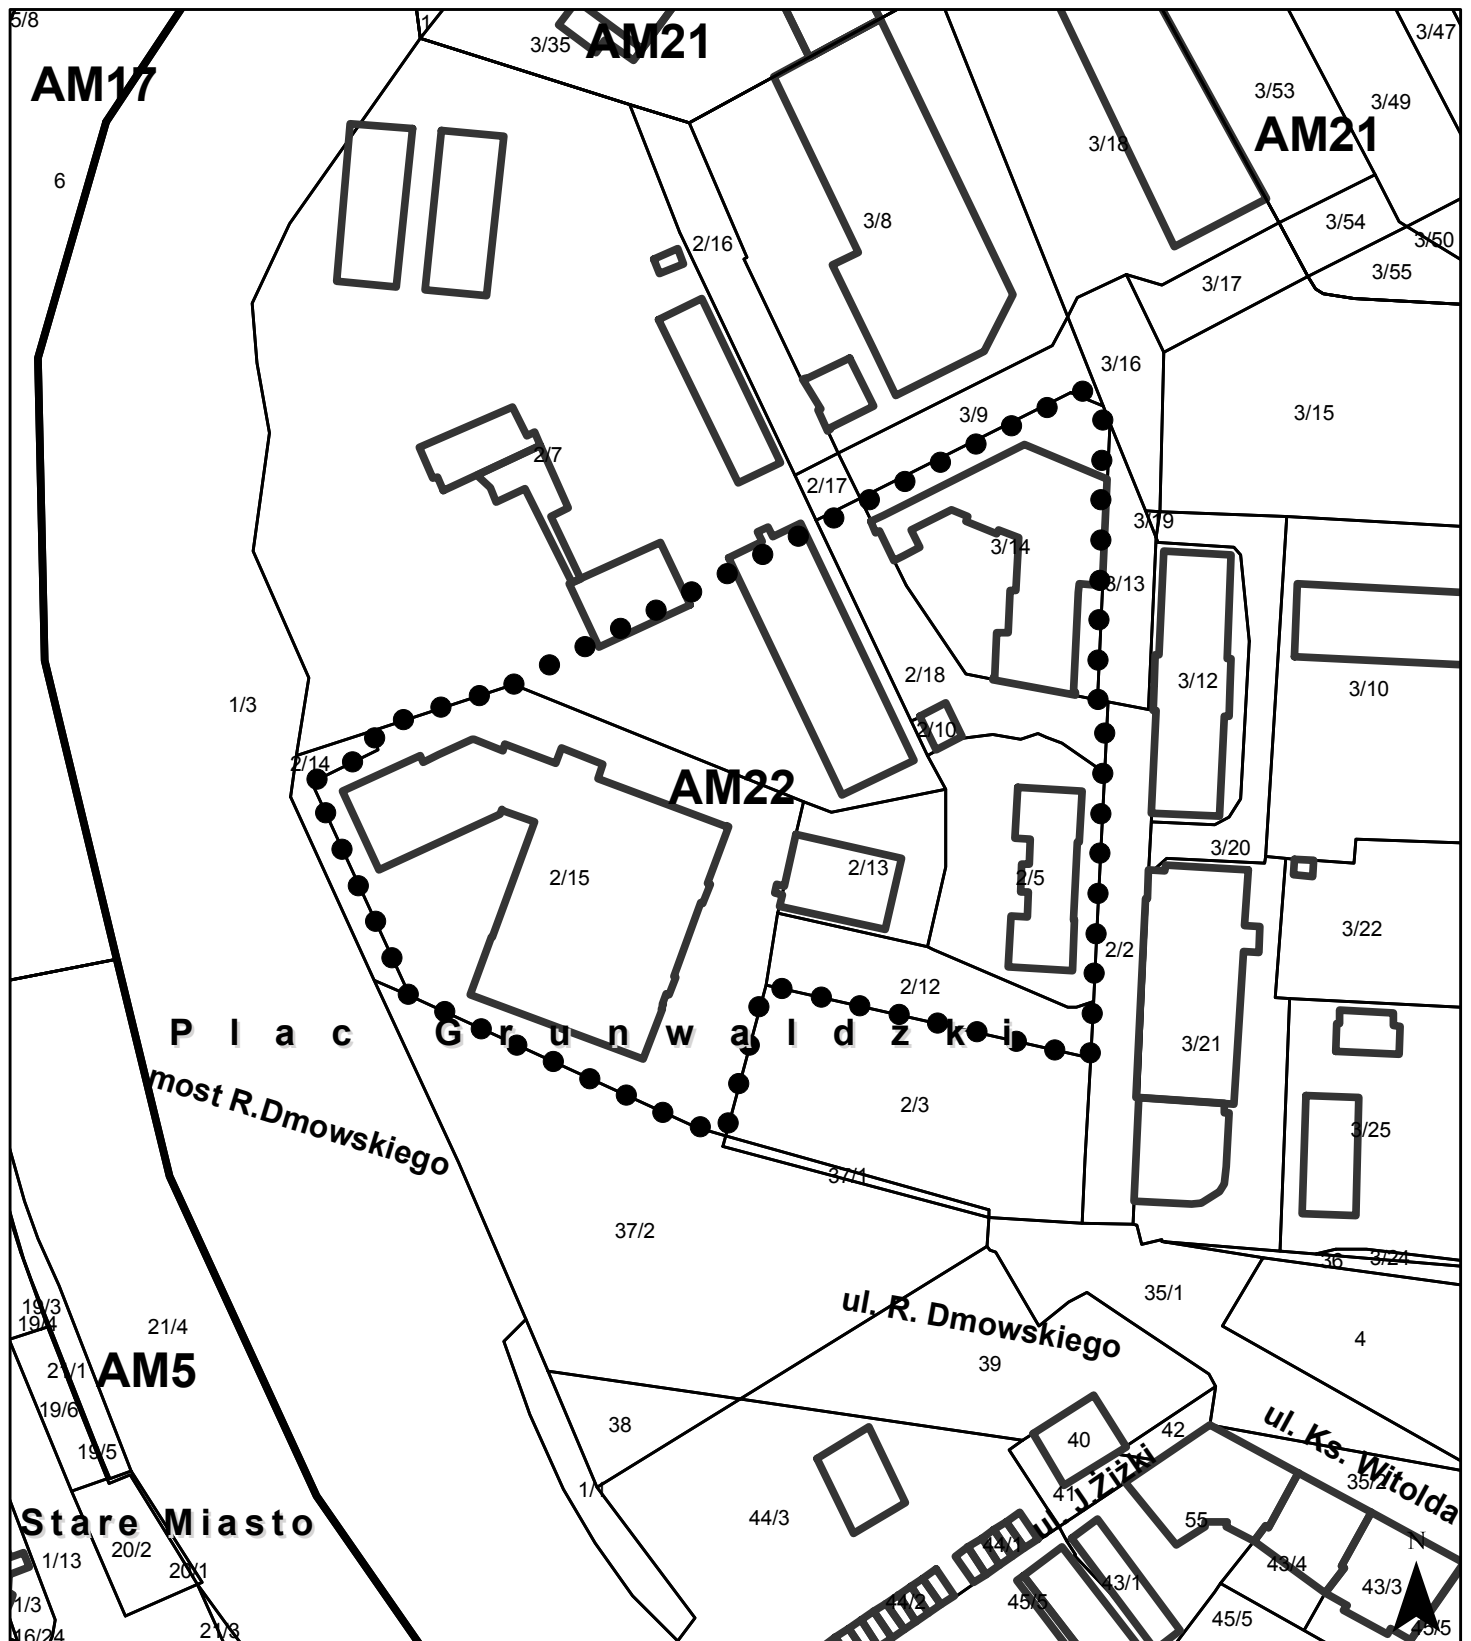

Granica obszaru objętego opracowaniem

0 12,5 25 50 75 100 Metry