


Załącznik
do uchwały
Rady Miejskiej Wrocławia
z dnia 2013 r.

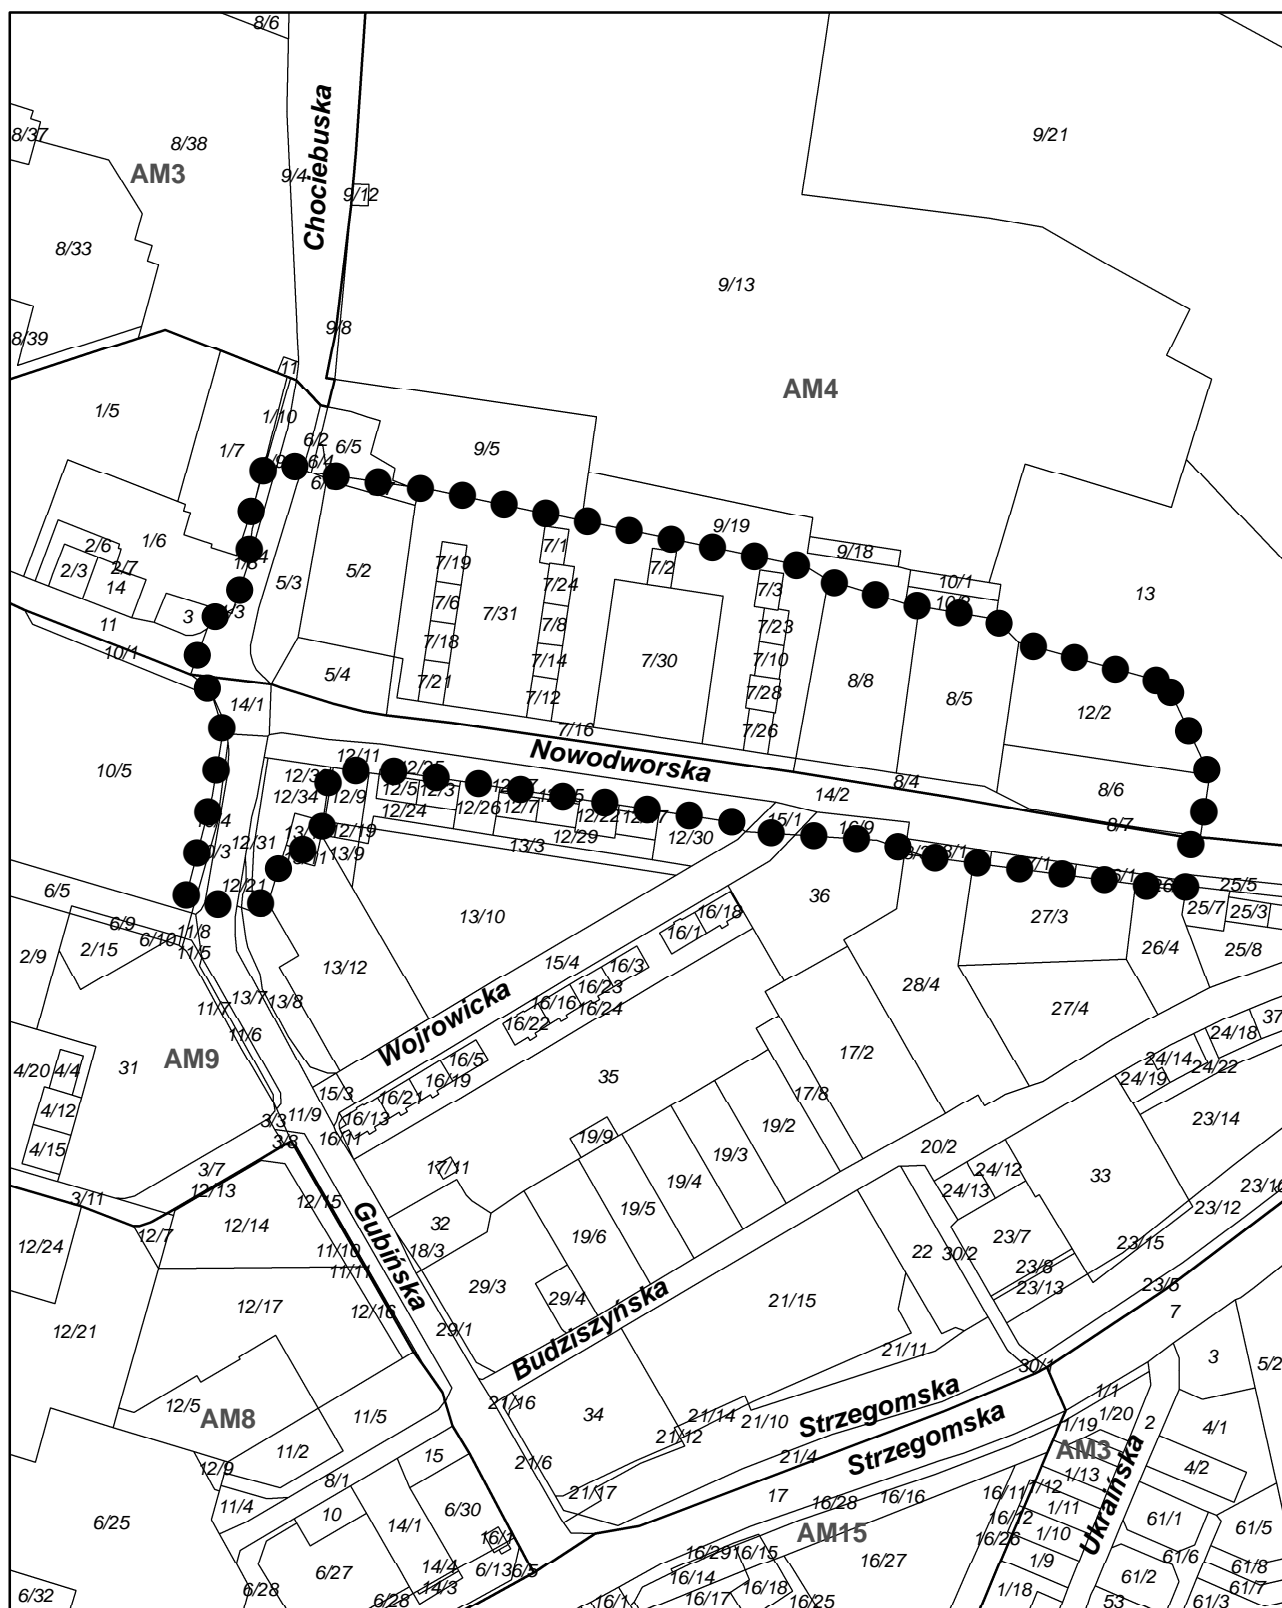

Wyrys z mapy ewidencyjnej skala 1:3000

Granica obszaru objętego planem

0 30 60 120 180 metrów