


Załącznik  
do uchwały Nr ...../13  
Rady Miejskiej Wrocławia  
z dnia .....2013 r.

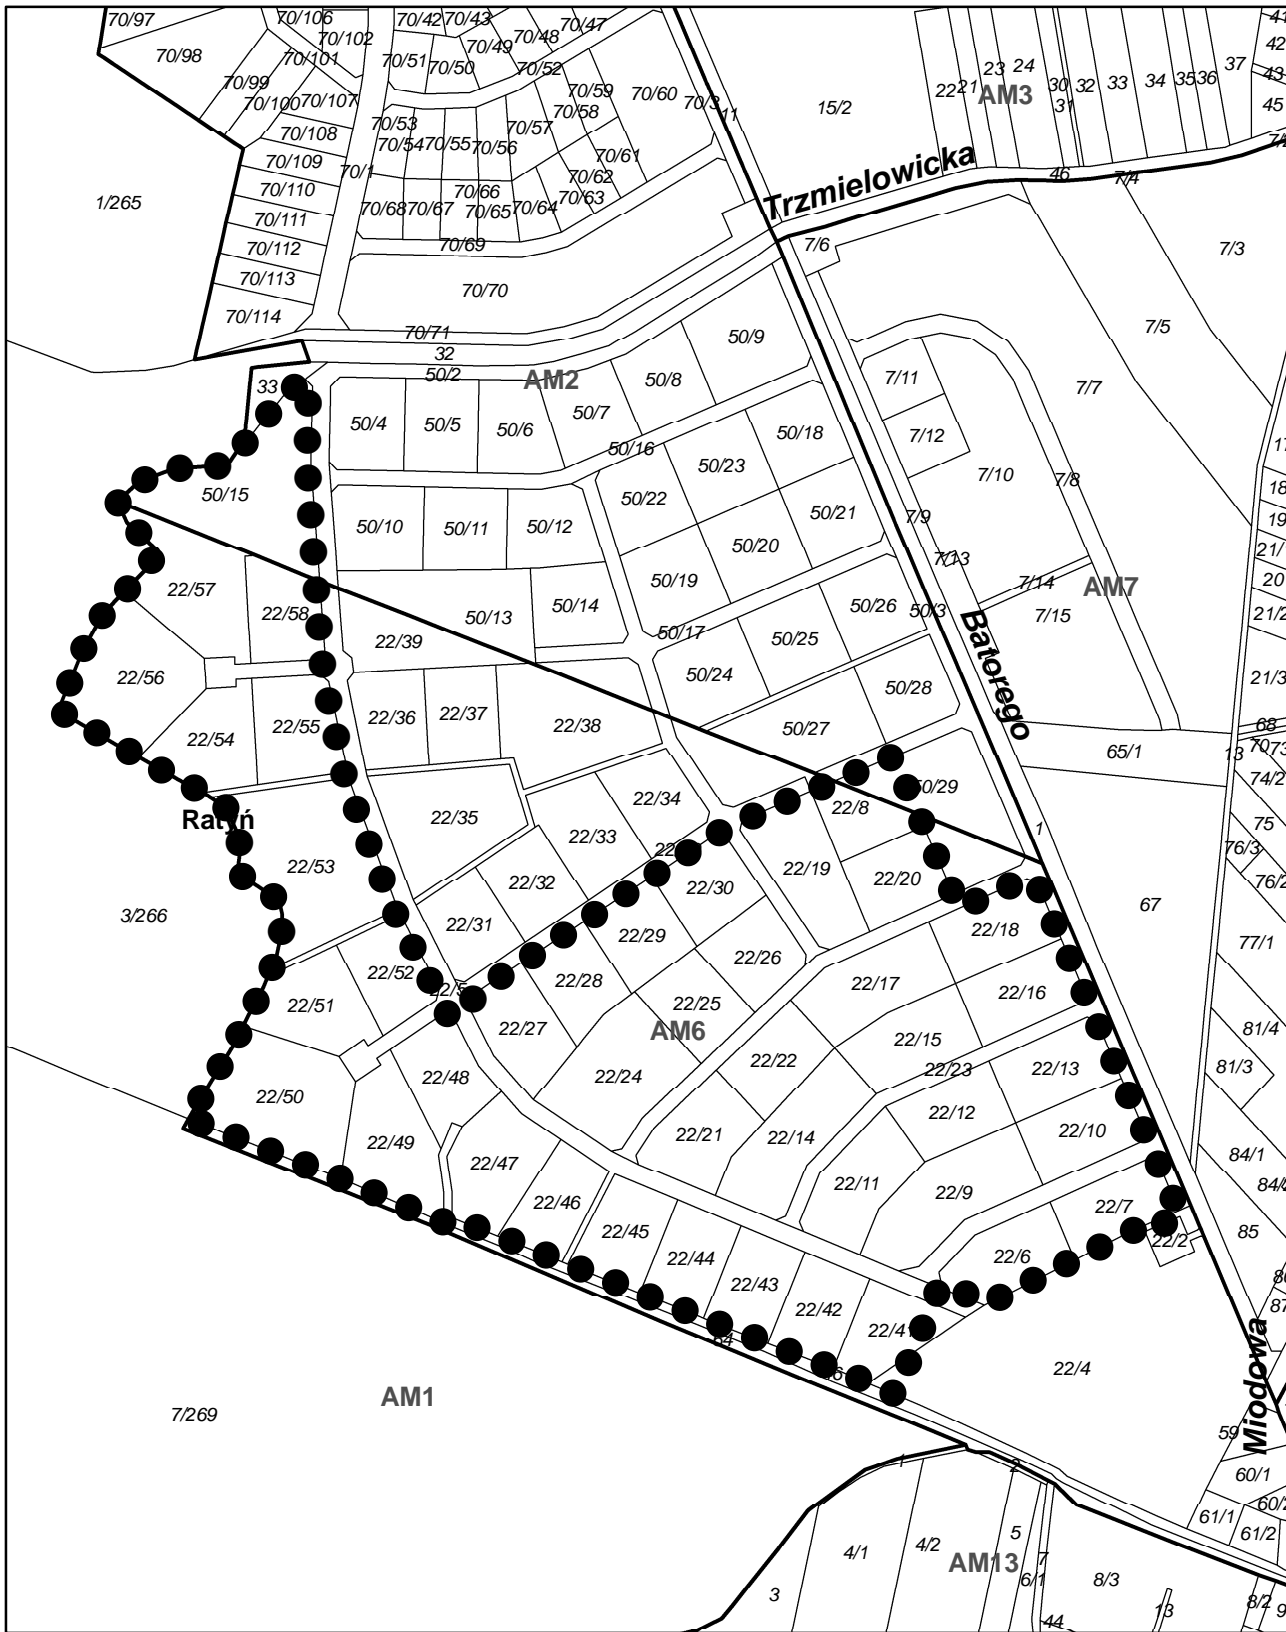

Wyrys z mapy ewidencyjnej

skala 1:5 000



Granica obszaru objętego planem

